


## 界址点坐标

[illegible]

## 宗地附图

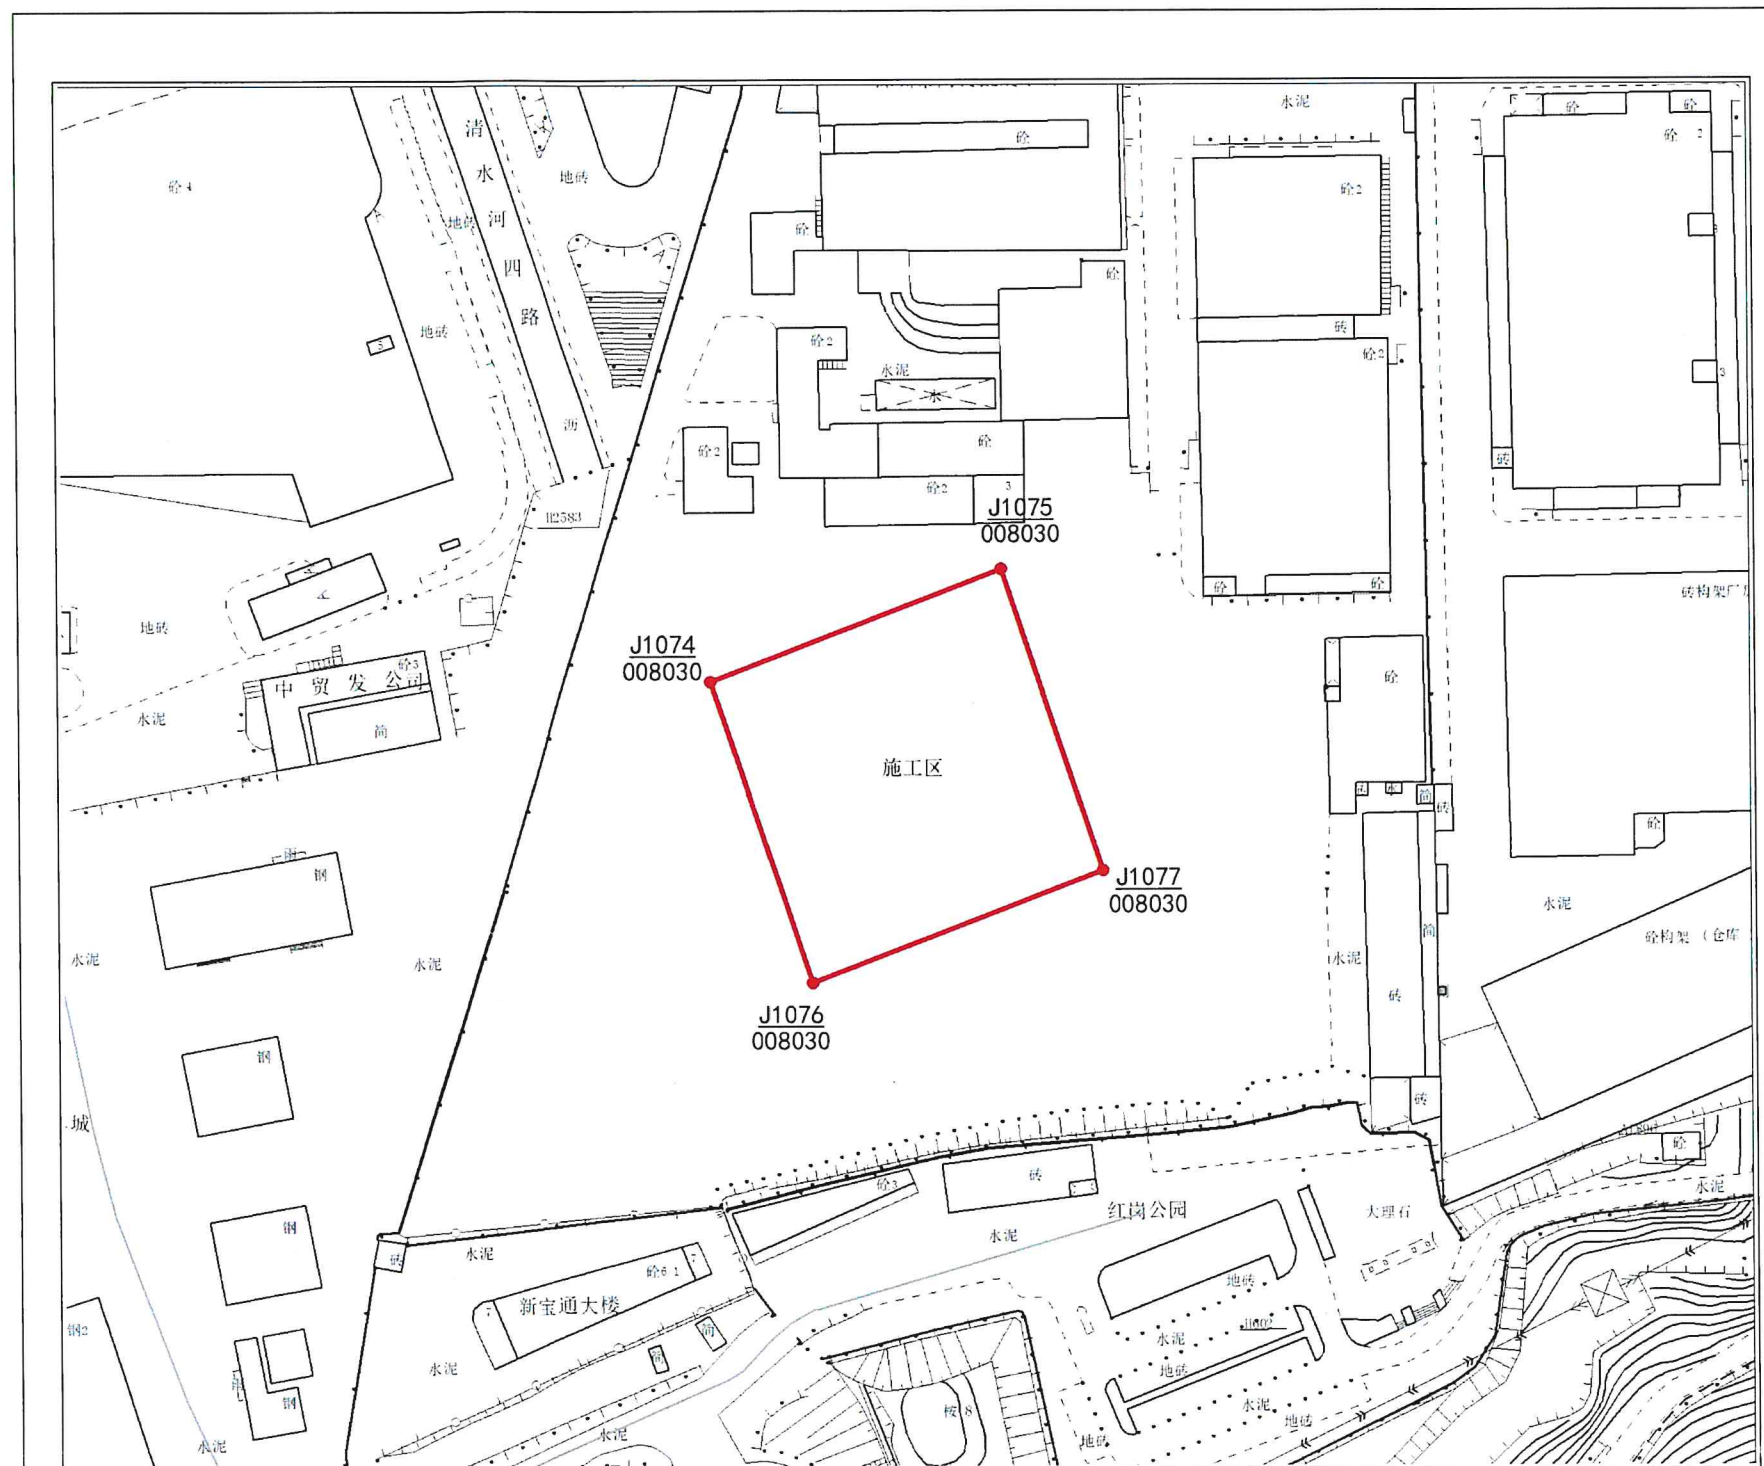

### 位 置 略 图



比例尺:1:1500

|       |                     |
|-------|---------------------|
| 土地使用者 |                     |
| 宗地代码  | 440303001003GB00069 |
| 宗 地 号 | H404-0090           |
| 用地面积  | 3680.06 平方米         |
| 土地用途  |                     |

|       |            |
|-------|------------|
| 测图日期  | 2022-09-17 |
| 制图日期  | 2022-09-17 |
| 制 图 人 | 丁颖         |
| 审 核 者 | 王林         |