



界 址 点 坐 标

[illegible]

位 置 略 图

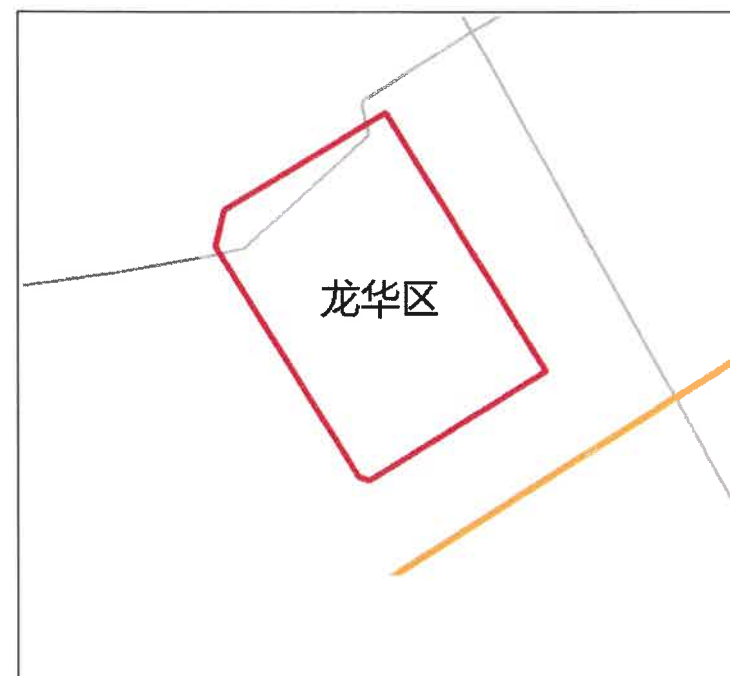

宗地附图

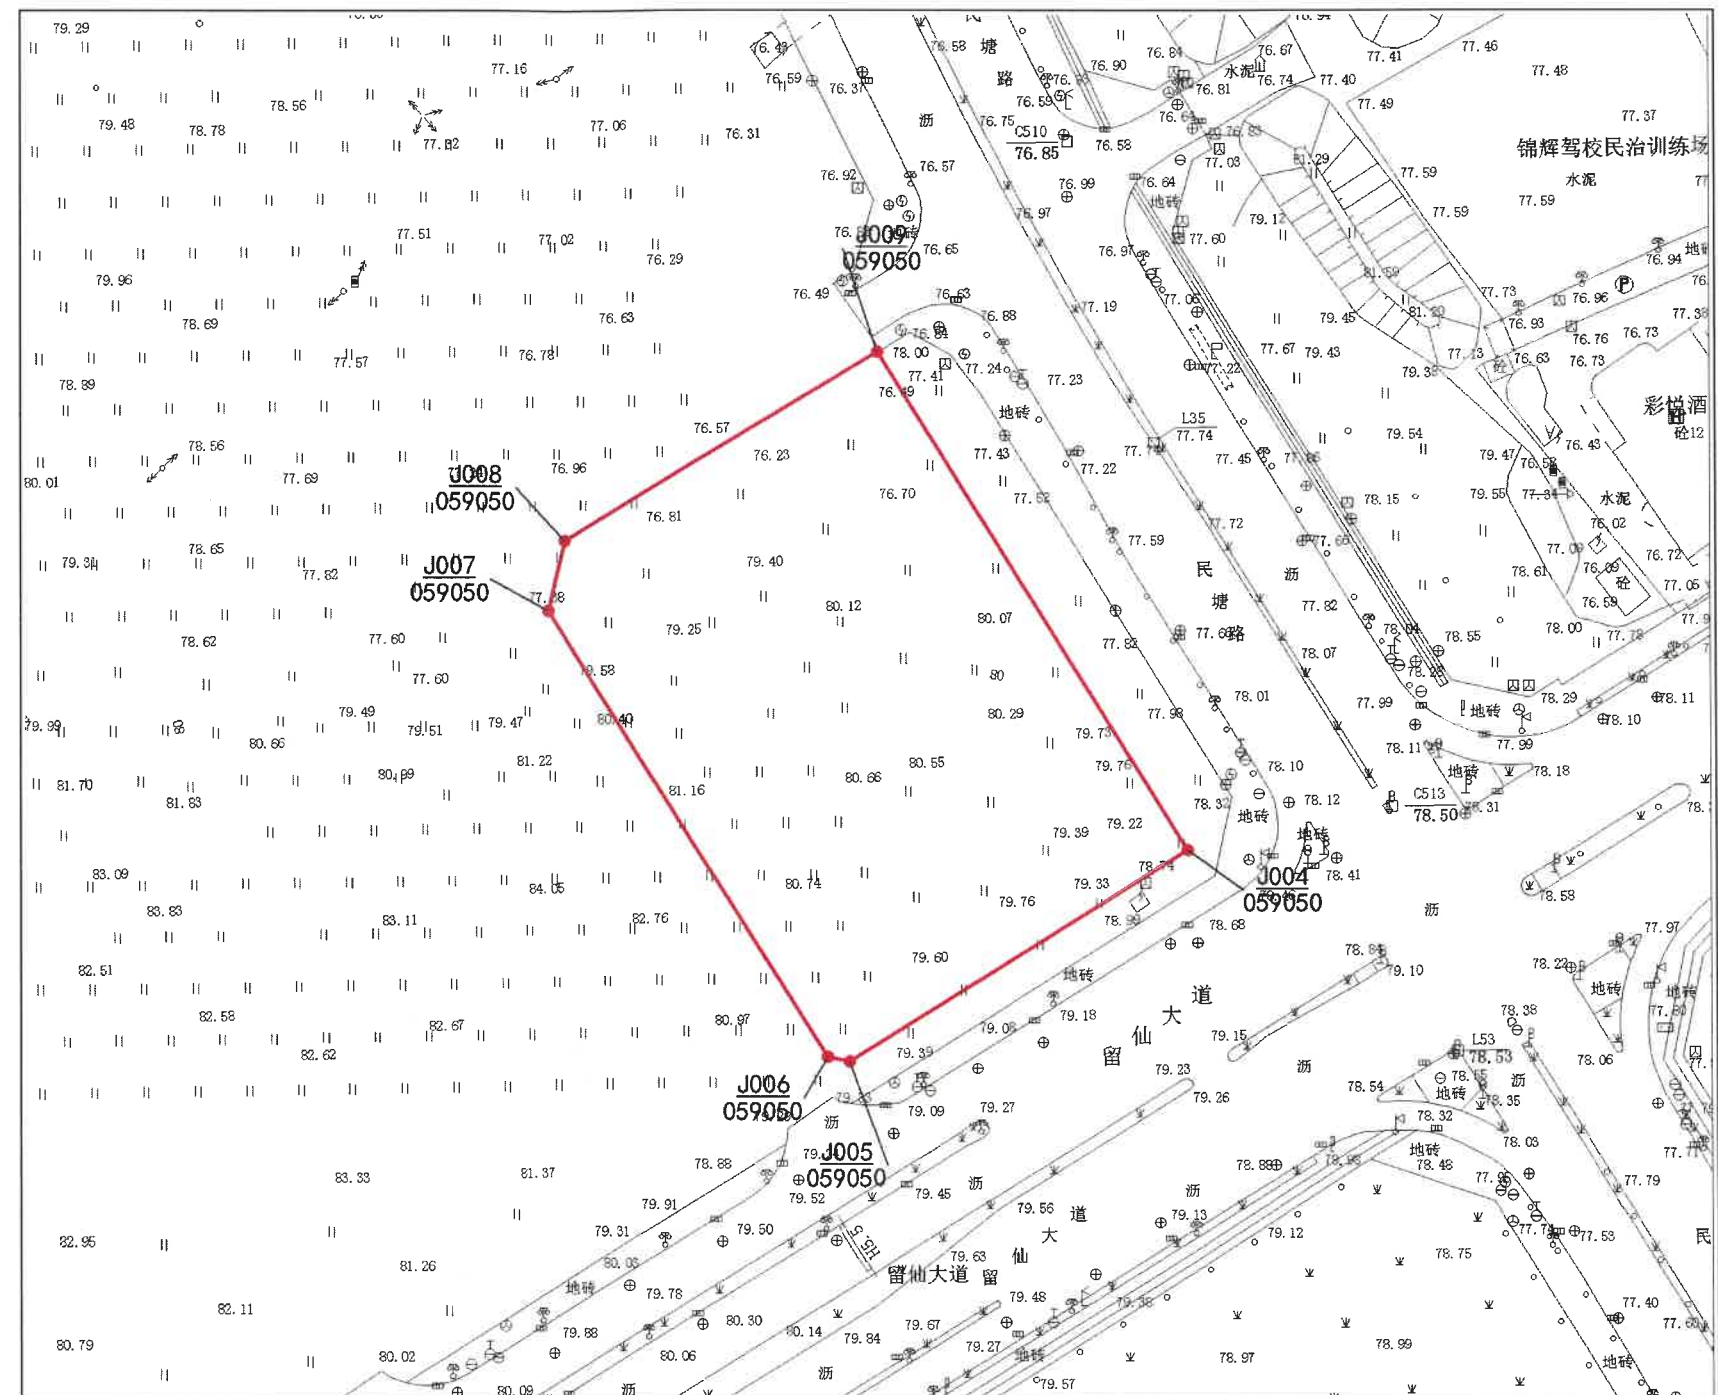

比例尺:1:1500

土地使用者	招拍挂竞得单位
宗地代码	440309406005GB00318
宗 地 号	A811-0348
用地面积	9131.8 平方米
土地用途	商业用地

测图日期	2022-05-12
制图日期	2022-05-18
制 图 人	王五井
审 核 者	王五井

业务专用章