



界 址 点 坐 标

[illegible]

位 置 略 图

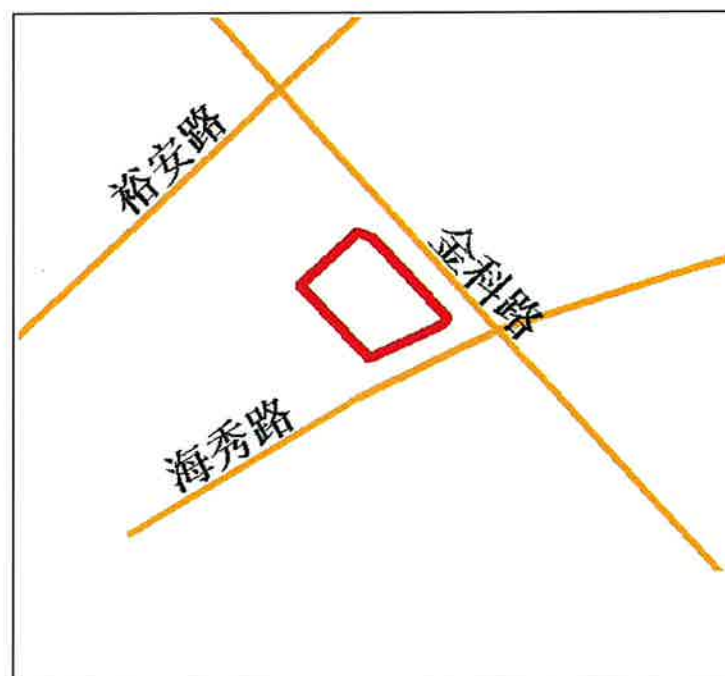

宗 地 附 图

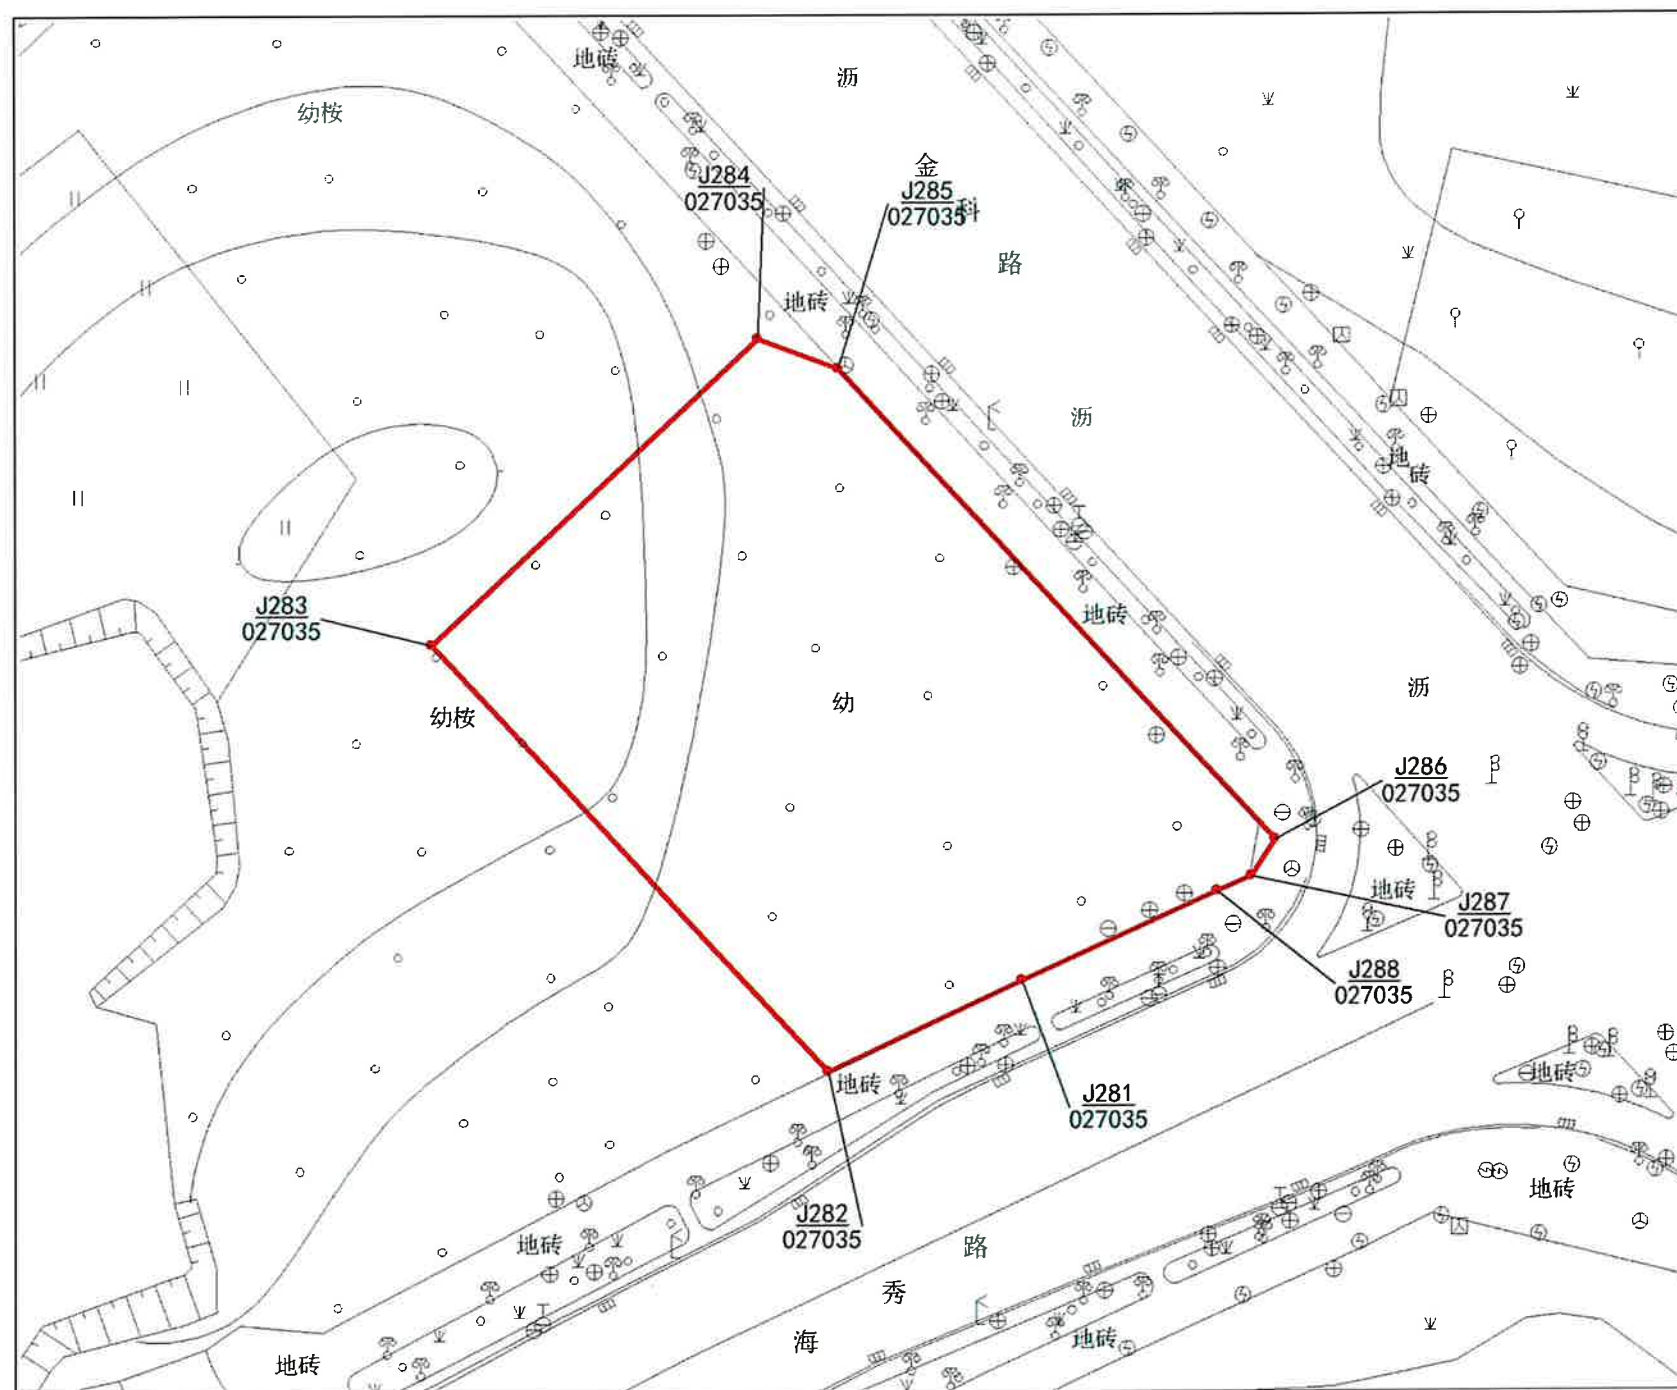

比例尺:1:1000

土地使用者	招拍挂竞得单位
宗地代码	440306008010GB00123
宗 地 号	A002-0091
用地面积	5425.03 平方米
土地用途	二类居住用地

测图日期	2016-06-01
制图日期	2022-10-21
制图人	
审核者	

