



界址点坐标

编号	x 坐标	Y 坐标	标志
J067/101079	2516969.00	523578.35	
J068/101079	2516965.87	523565.24	
J069/101079	2516968.25	523562.22	
J070/101079	2516967.83	523548.11	
J001/100079	2516966.50	523483.76	
J002/100079	2516962.93	523482.67	
J003/100079	2516958.49	523480.99	
J004/100079	2516951.06	523478.18	
J005/100079	2516951.02	523475.94	
J006/100079	2516950.90	523469.22	
J007/100079	2516952.27	523450.71	
J008/100079	2516949.86	523449.21	
J009/100079	2516943.21	523444.60	
J010/100079	2516922.57	523439.52	
J011/100079	2516923.37	523416.25	
J001/100080	2517007.36	523414.82	
J002/100080	2517019.56	523426.61	
J001/101080	2517021.91	523564.69	
J002/101080	2517021.92	523564.69	
J003/101080	2517022.05	523572.44	
J004/101080	2517017.13	523577.53	

位置略图

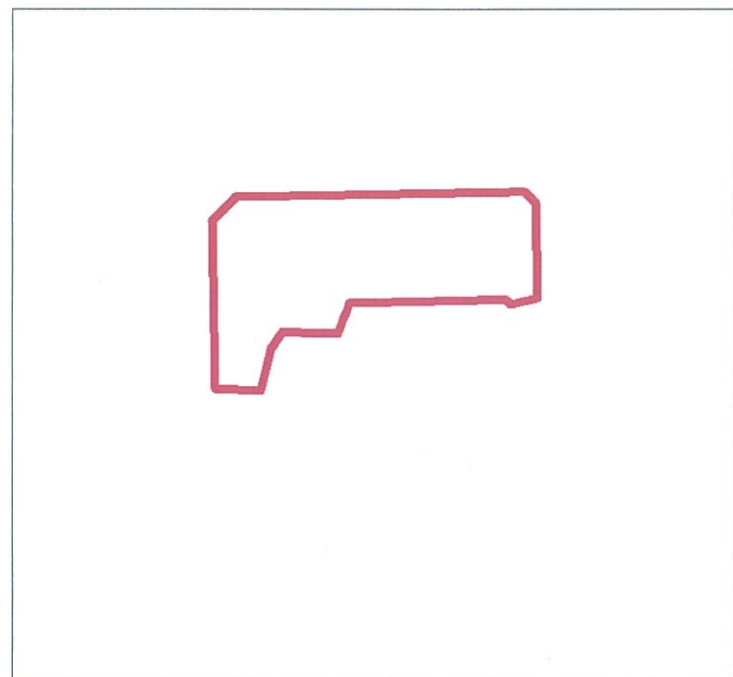

宗地附图

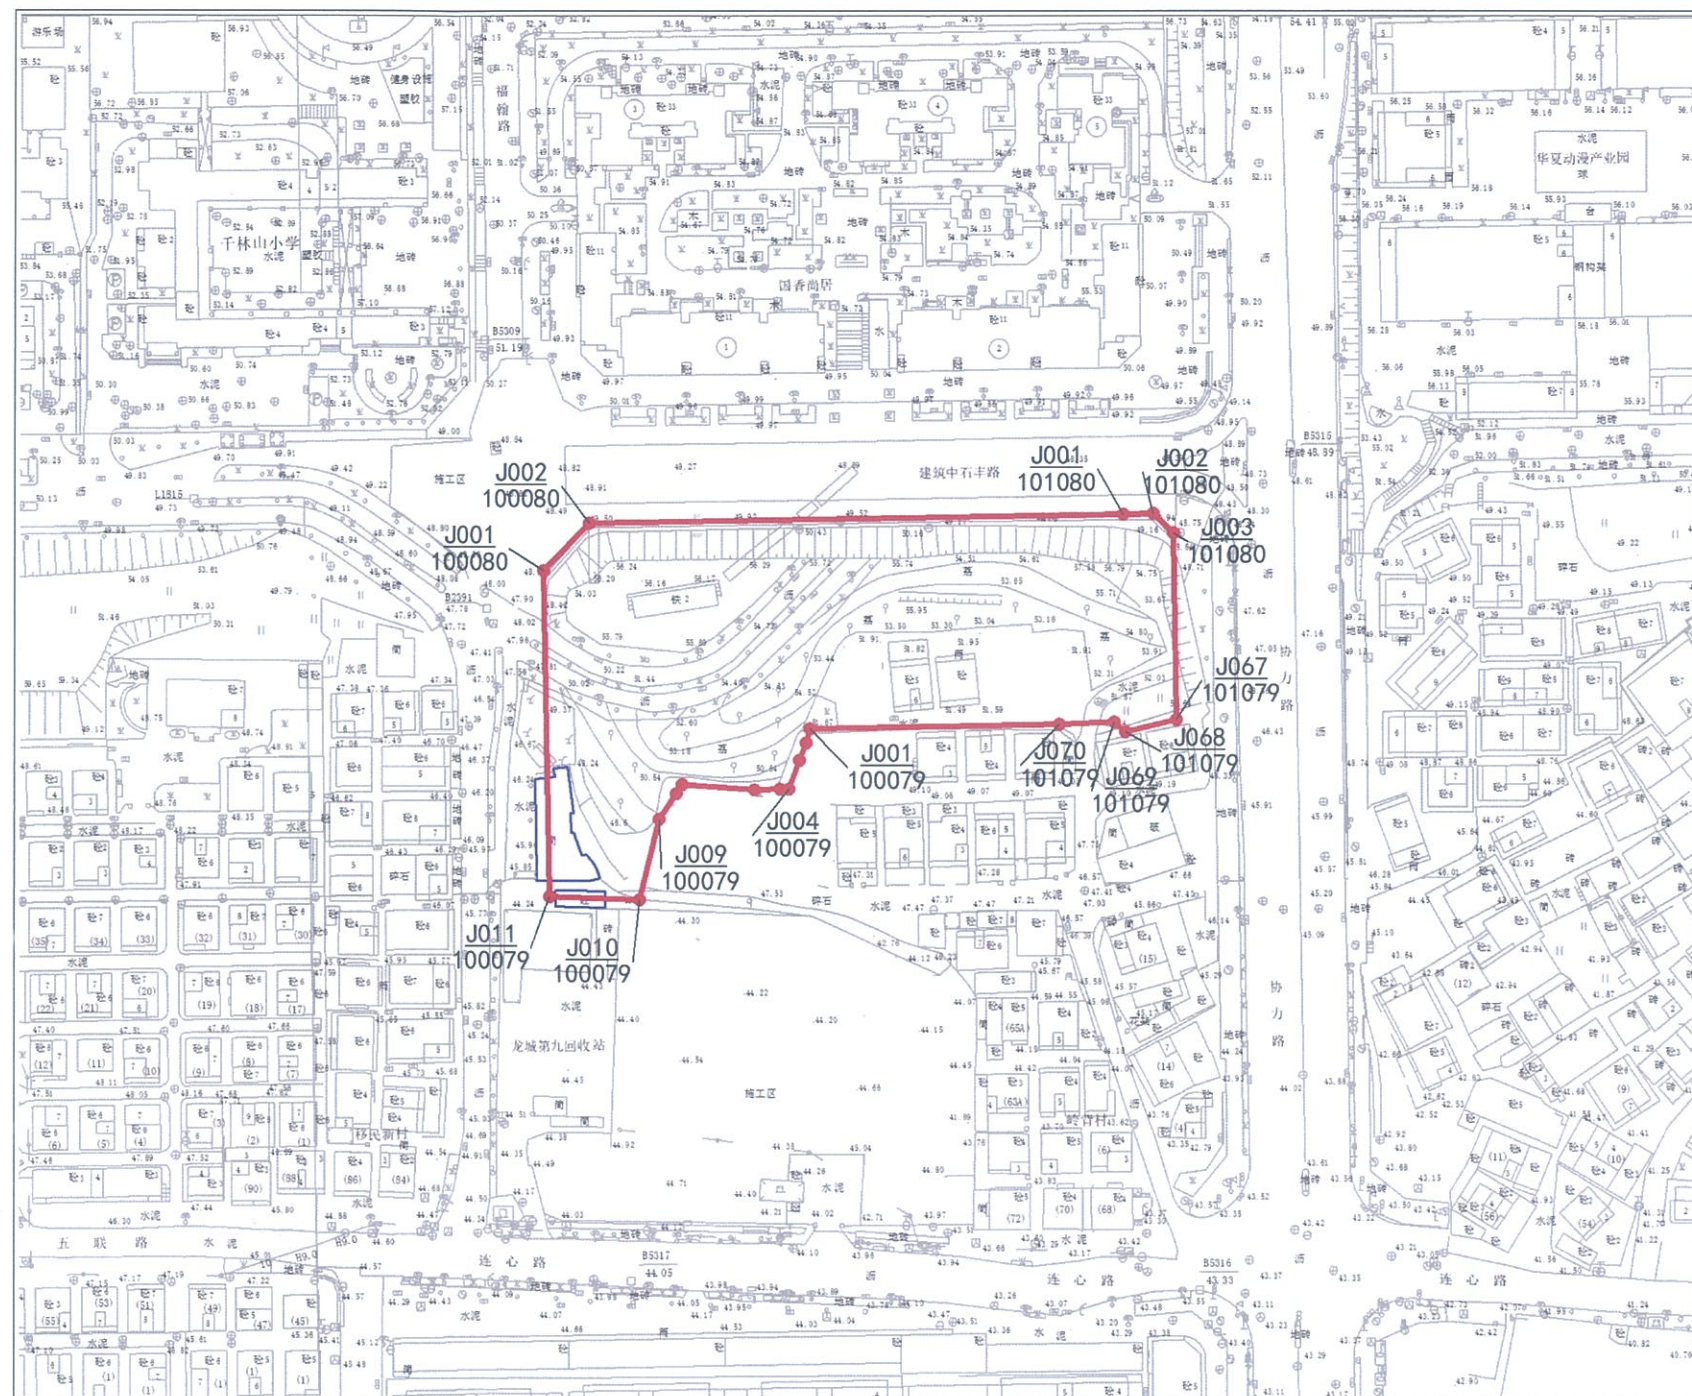

比例尺: 1:2000

土地使用者	竞得单位
宗地代码	440307001001GB00586
宗地号	G01117-0080
用地面积	10446.23 平方米
土地用途	居住用地 (R2)

测图日期	2022-08-07
制图日期	2022-08-09
制图人	王浩
审核者	王浩