

界址点坐标


编号	x 坐标	Y 坐标	标志
J043/115086	2520026.77	530649.58	
J003/115085	2519967.55	530563.83	
J004/115085	2519968.82	530556.87	
J005/115085	2519956.96	530539.69	
J006/115085	2519940.19	530515.42	
J007/115085	2519933.31	530505.45	
J013/114085	2519928.68	530498.74	
J014/114085	2519893.62	530447.98	
J015/114085	2519874.60	530420.44	
J016/114085	2519863.20	530403.93	
J017/114085	2519858.77	530397.52	
J018/114085	2519821.37	530343.10	
J019/114085	2519819.51	530339.69	
J020/114085	2519806.99	530316.75	
J021/114085	2519822.51	530300.92	
J022/114085	2519899.77	530295.52	
J023/114085	2519955.45	530376.15	
J024/114085	2519931.69	530392.56	
J025/114085	2519940.30	530405.02	
J007/114086	2520055.36	530325.54	
J008/114086	2520068.17	530348.18	

界址点数量超出本表显示范围，详情请见坐标附表一

位置略图



宗地附图

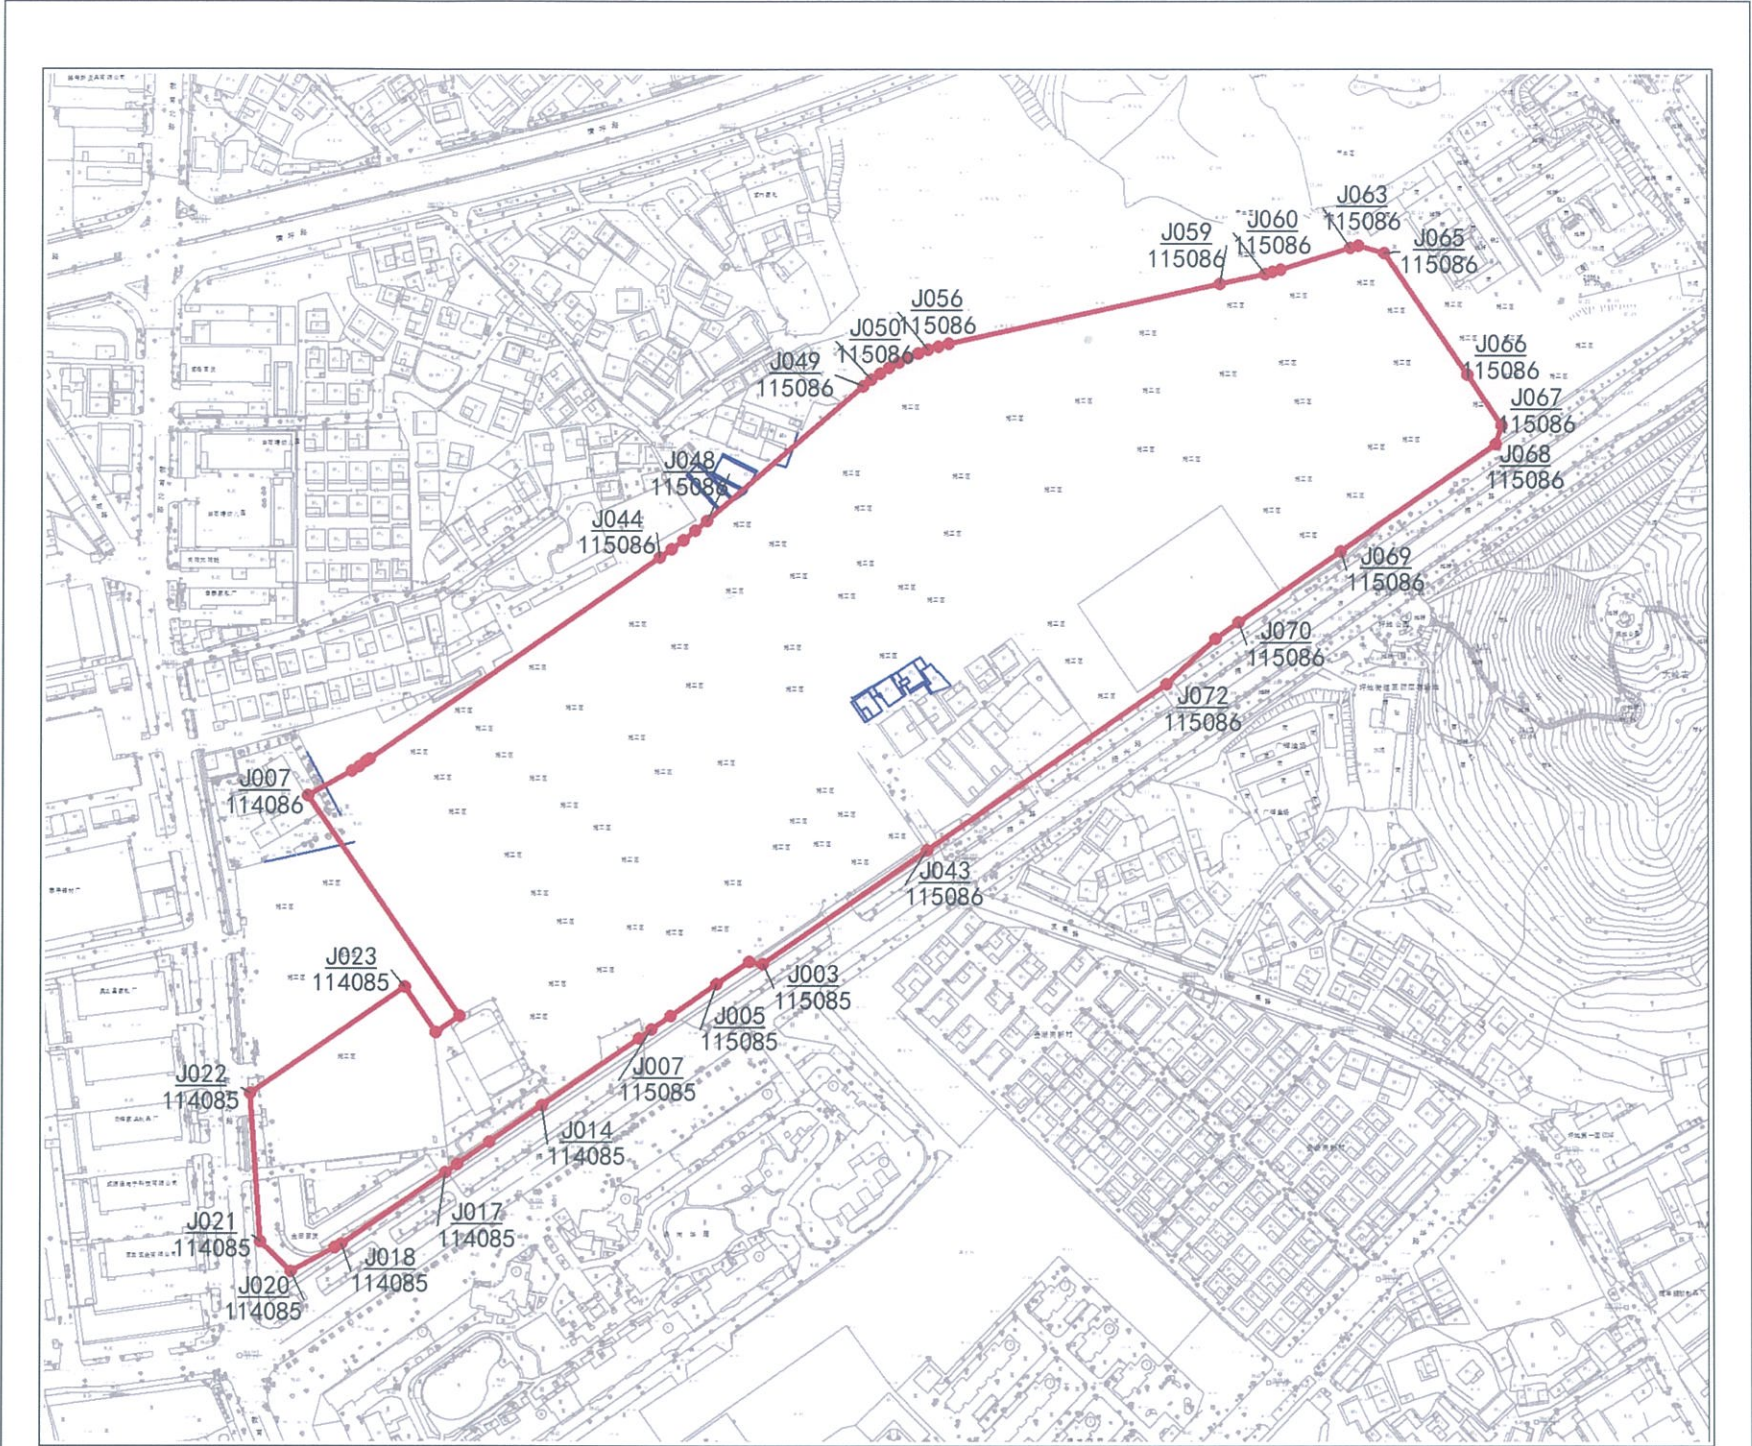

比例尺:1:4000

土地使用者	竞得单位
宗地代码	440307002006GB00474
宗地号	G10203-0499
用地面积	131619.81 平方米
土地用途	居住用地 (R2)

测图日期	2022-08-12
制图日期	2022-10-20
制图人	刘彦龙
审核者	刘彦龙

备注：该宗地与G10203-0499(1)、G10203-0499(2)同时使用有效，G10203-0499(1)、G10203-0499(2)仅为辅助示意使用，不作为分宗依据。

界址点坐标附表

[illegible]

界址点坐标


编号	x 坐标	Y 坐标	标志
J099/115086	2520038.38	530546.95	
J027/114085	2519940.30	530405.02	
J017/114086	2520055.36	530325.54	
J018/114086	2520068.17	530348.18	
J019/114086	2520070.47	530352.03	
J020/114086	2520072.93	530355.77	
J021/114086	2520074.24	530357.66	
J100/115086	2520179.30	530509.68	
J101/115086	2520183.83	530516.06	
J102/115086	2520188.52	530522.31	
J103/115086	2520193.38	530528.43	
J104/115086	2520198.39	530534.43	
J105/115086	2520268.58	530616.26	
J106/115086	2520272.08	530620.58	
J107/115086	2520275.35	530625.09	
J108/115086	2520278.37	530629.77	
J109/115086	2520281.12	530634.61	
J110/115086	2520283.60	530639.60	
J111/115086	2520285.81	530644.71	
J112/115086	2520287.74	530649.93	
J113/115086	2520289.37	530655.25	

界址点数量超出本表显示范围，详情请见坐标附表一

位置略图



宗地附图

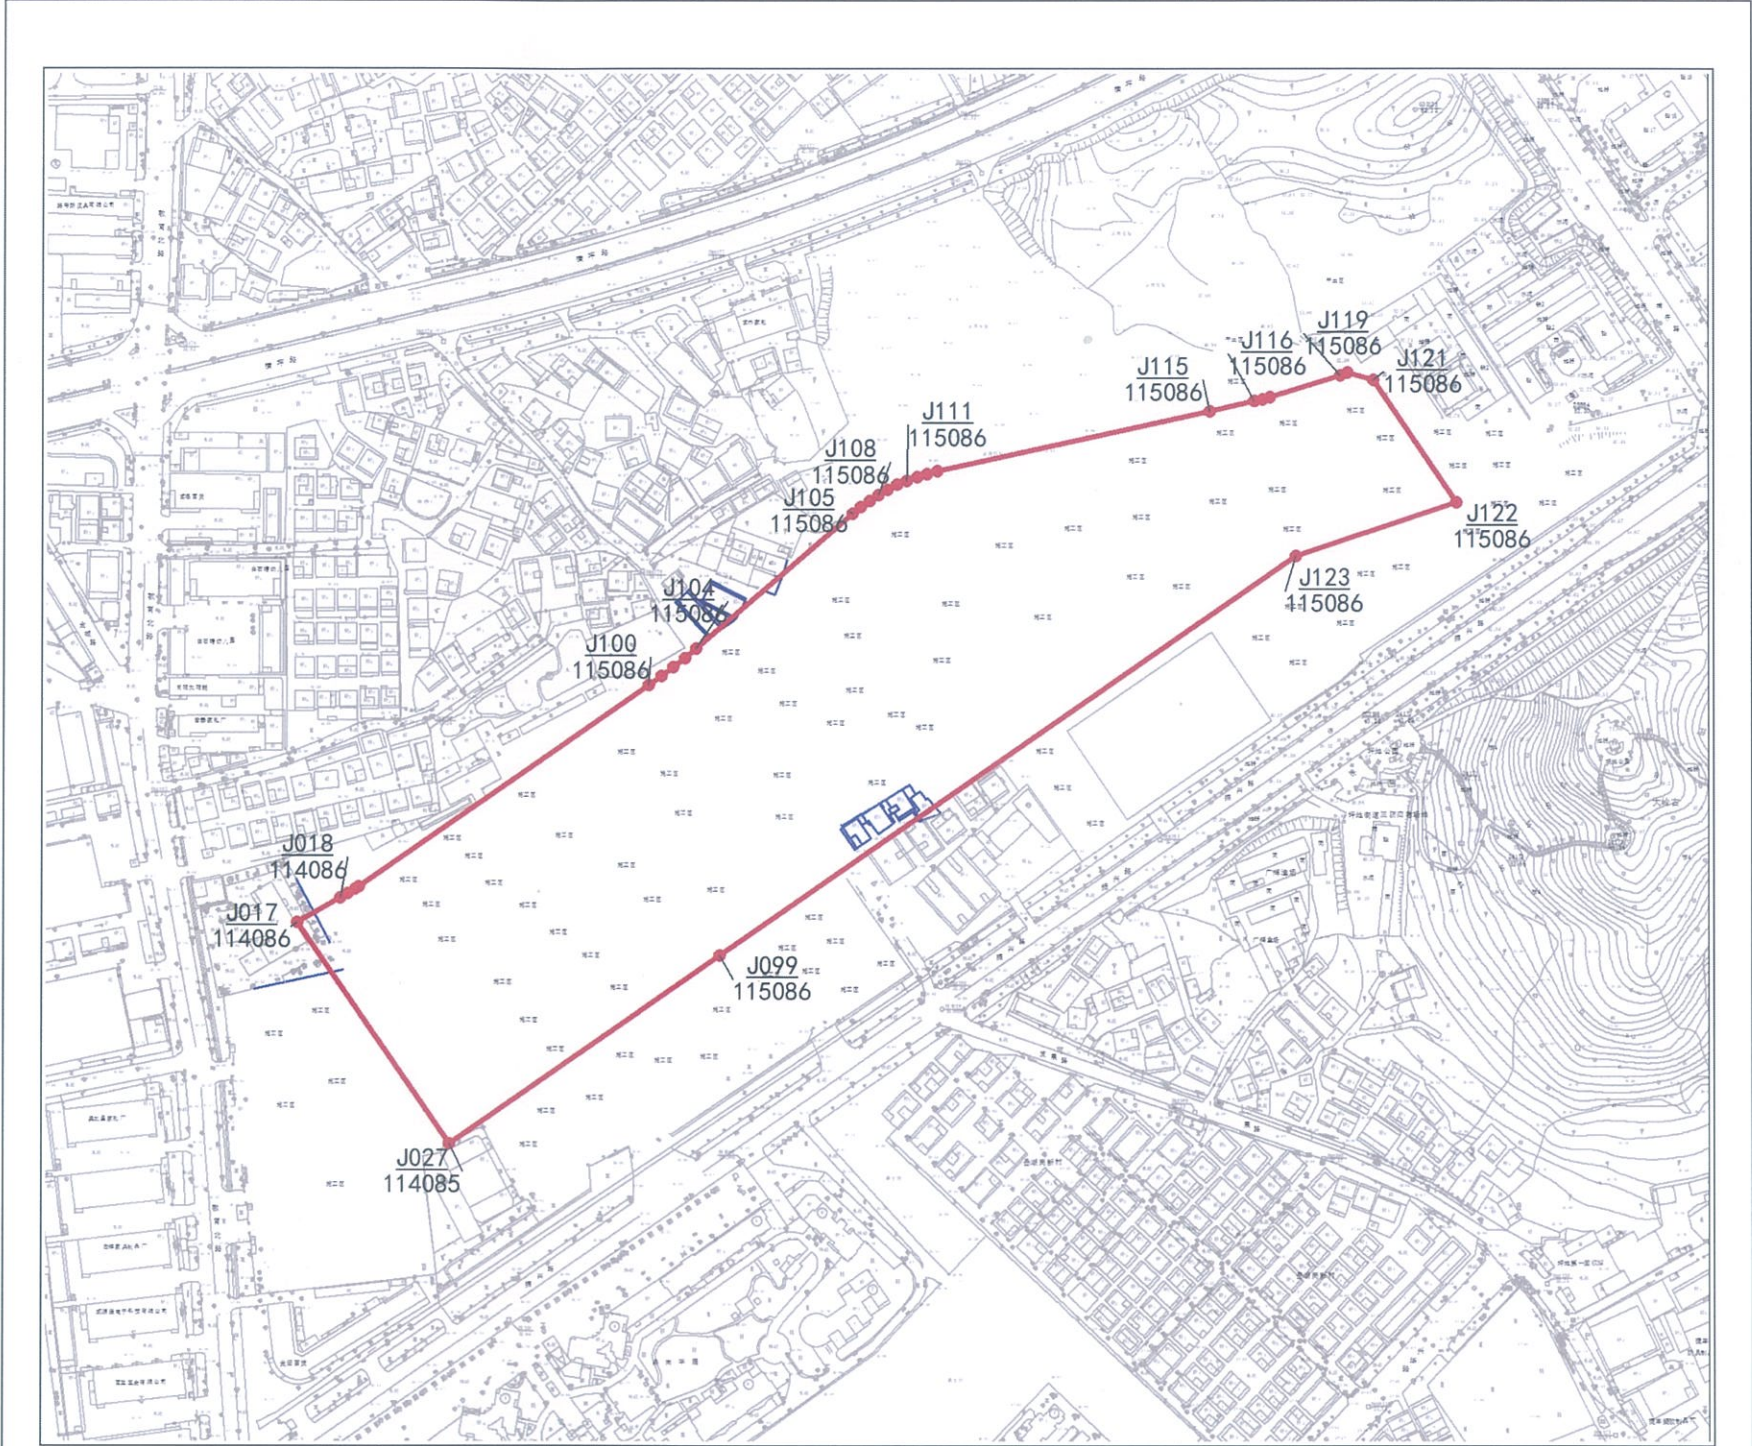

比例尺:1:4000

土地使用者	竞得单位
宗地代码	4403070020066B00475
宗地号	G10203-0499(1)
用地面积	79963.95 平方米
土地用途	居住用地(R2)

测图日期	2022-08-12
制图日期	2022-10-20
制图人	刘亚龙
审核者	文伟强

备注：该宗地为深圳市轨道交通3号线坪地车辆段上盖区域（最大水平投影），盖下空间不在本次出让范围。

界址点坐标附表

[illegible]

界址点坐标


编 号	x 坐 标	Y 坐 标	标 志
J028/114085	2519955.45	530376.15	
J029/114085	2519899.77	530295.52	
J030/114085	2519822.51	530300.92	
J031/114085	2519806.99	530316.75	
J032/114085	2519819.51	530339.69	
J033/114085	2519821.37	530343.10	
J034/114085	2519858.77	530397.52	
J035/114085	2519863.20	530403.93	
J036/114085	2519874.60	530420.44	
J037/114085	2519893.62	530447.98	
J038/114085	2519928.68	530498.74	
J008/115085	2519933.31	530505.45	
J009/115085	2519940.19	530515.42	
J010/115085	2519956.96	530539.69	
J011/115085	2519968.82	530556.87	
J012/115085	2519967.55	530563.83	
J124/115086	2520026.77	530649.58	
J125/115086	2520113.26	530774.82	
J126/115086	2520136.98	530800.37	
J127/115086	2520145.52	530812.73	
J128/115086	2520182.46	530866.23	

界址点数量超出本表显示范围，详情请见坐标附表一

位置略图



宗地附图

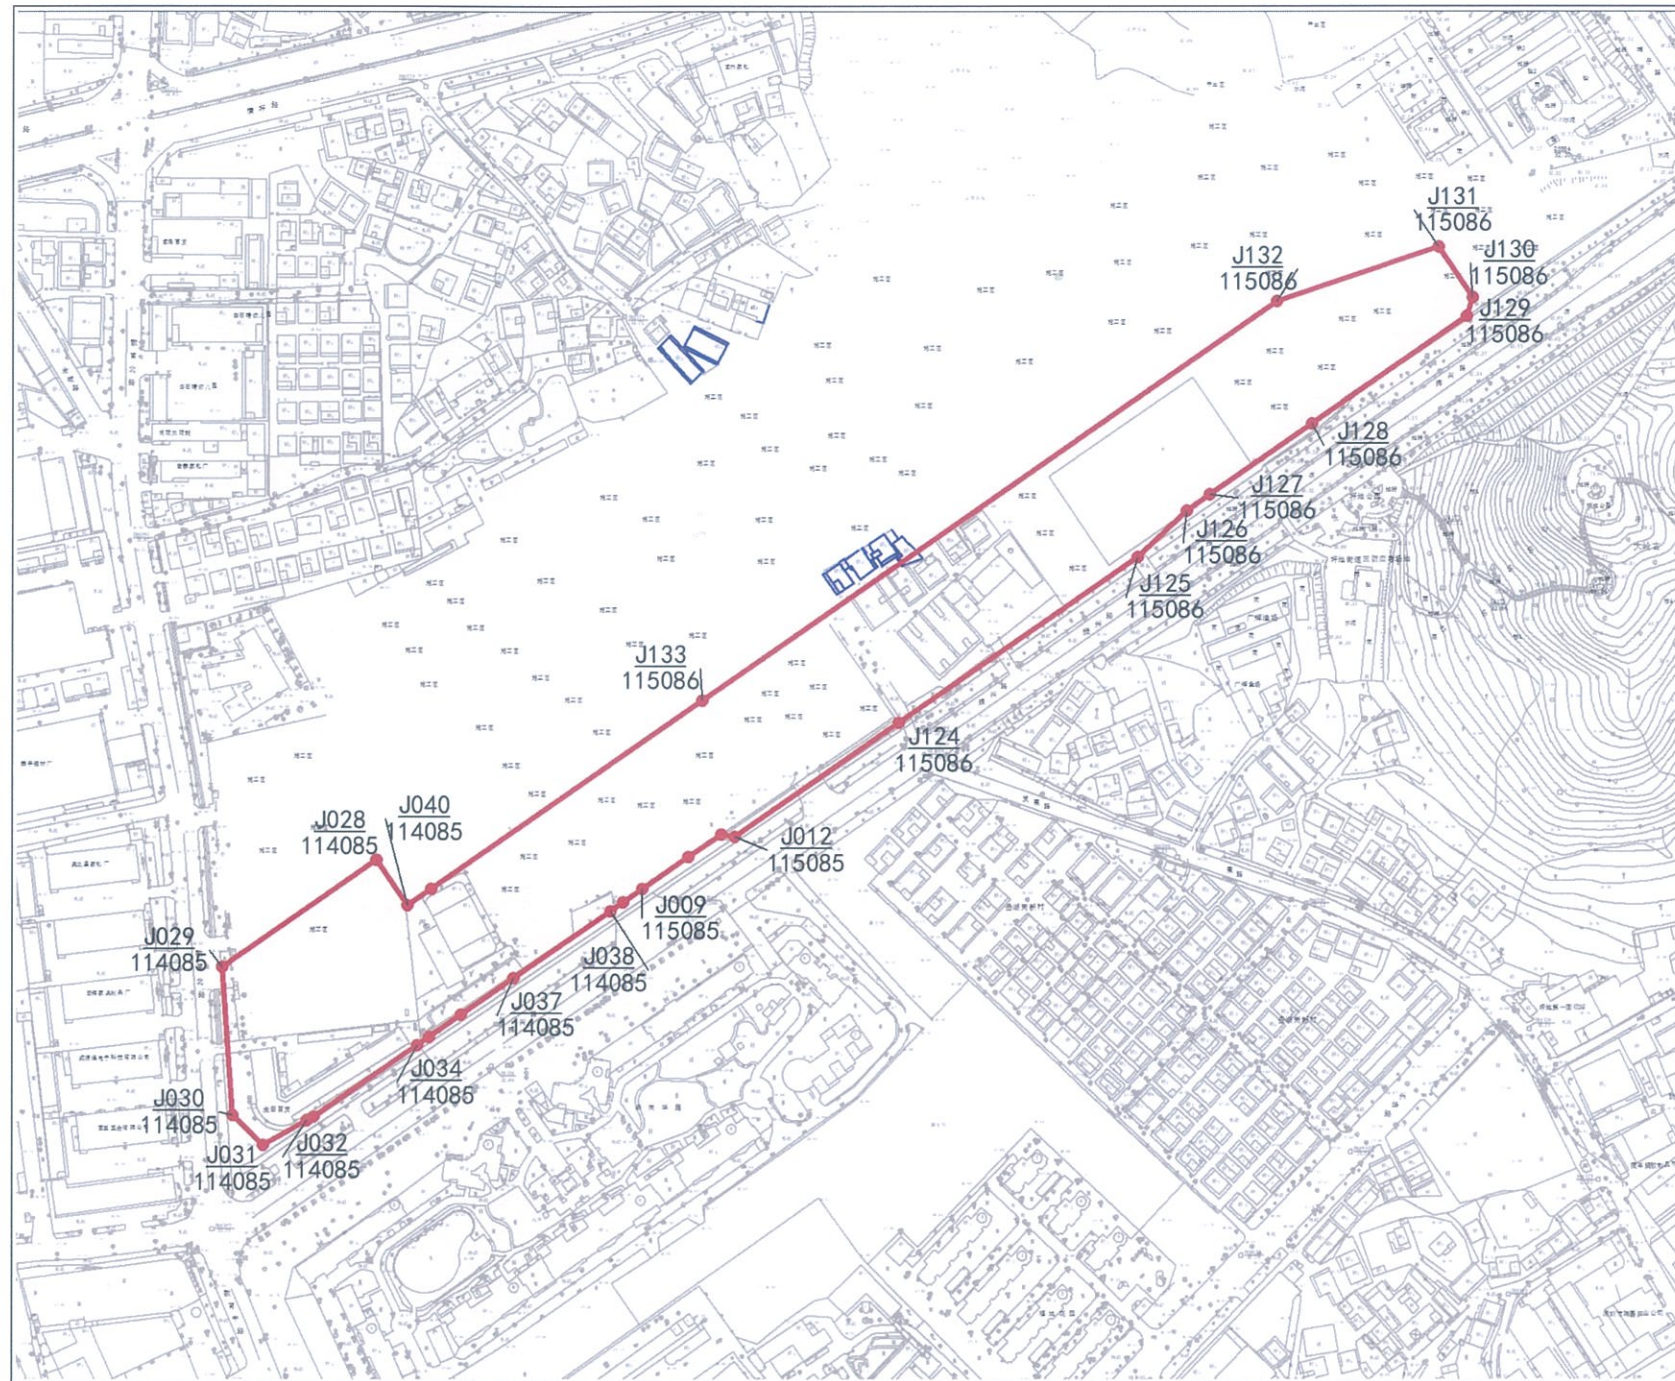

比例尺:1:4000

土地使用者	竞得单位
宗地代码	440307002006GB00477
宗 地 号	G10203-0499 (2)
用地面积	51655.86 平方米
土地用途	居住用地 (R2)

测图日期	2022-08-12
制图日期	2022-10-20
制图人	刘尧龙
审核者	刘尧龙

备注：该宗地为白地出让范围（最大水平投影），涉及的用字第440307202000123号、用字第440307202000124号、用字第440307202000077号等选址用地和建设空间不在本次出让范围。

界址点坐标附表

[illegible]