


界址点坐标


编号	x 坐标	y 坐标	标志
J056/035076	2515156.11	490781.99	
J057/035076	2515147.52	490781.99	
J058/035076	2515149.86	490762.11	
J059/035076	2515152.67	490755.14	
J059/035076	2515152.67	490755.12	
J060/035076	2515166.11	490724.68	
J061/035076	2515171.04	490713.51	
J062/035076	2515178.15	490699.30	
J063/035076	2515196.51	490693.19	
J064/035076	2515200.52	490695.35	
J065/035076	2515205.60	490698.06	
J066/035076	2515212.11	490701.56	
J067/035076	2515248.70	490723.58	
J068/035076	2515256.13	490728.24	
J069/035076	2515265.30	490734.21	
J070/035076	2515270.10	490750.11	
J071/035076	2515261.58	490769.93	
J072/035076	2515256.48	490780.91	
J073/035076	2515254.12	490786.02	
J074/035076	2515251.68	490791.31	
J075/035076	2515249.49	490796.05	

界址点数量超出本表显示范围, 详情请见坐标附表一

位置略图

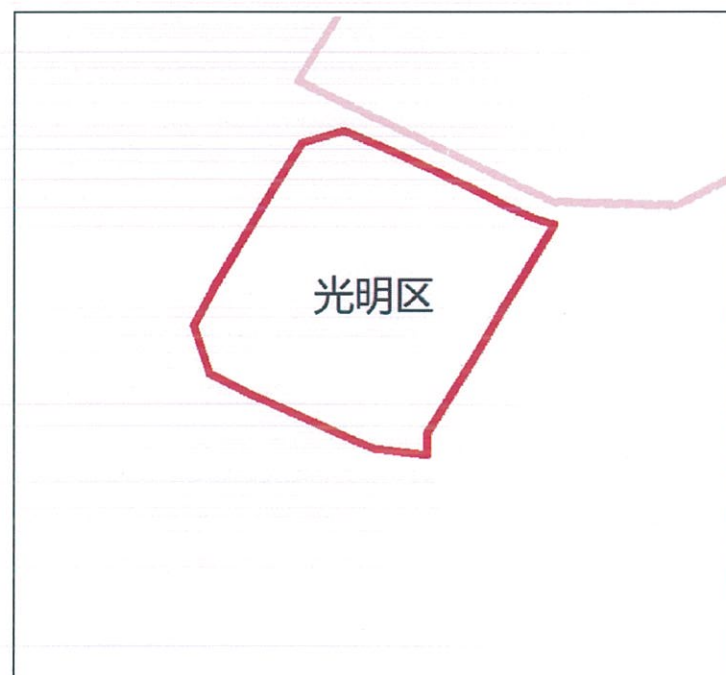

宗地附图

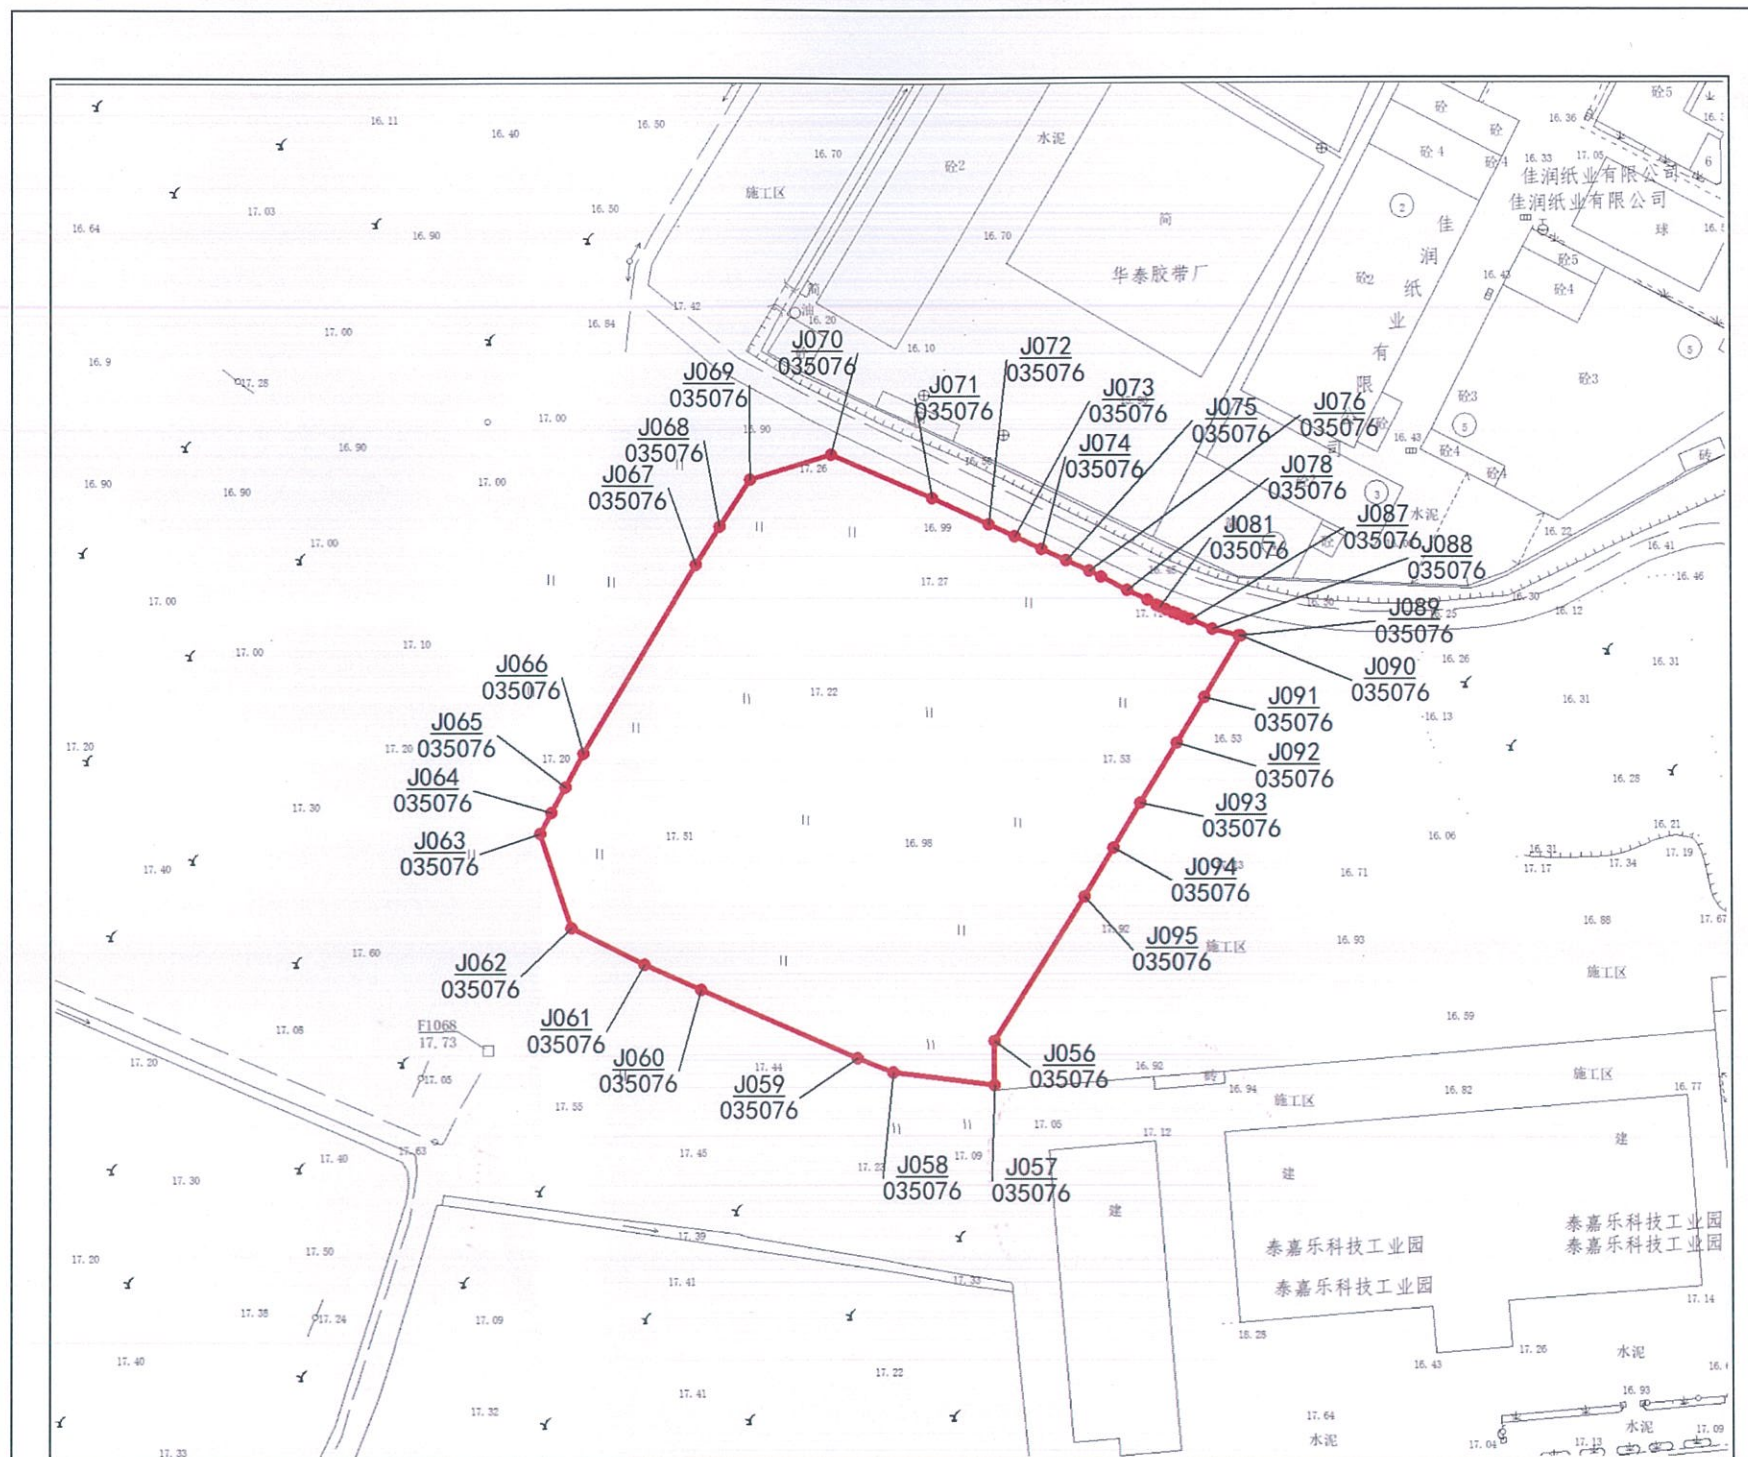

比例尺: 1:1500

土地使用者	招拍挂竞得单位
宗地代码	440311205002GB00745
宗地号	A609-0266
用地面积	10177.51 平方米
土地用途	普通工业用地

测图日期	2022-09-20
制图日期	2022-09-21
制图人	王海东
审核者	王海东



界址点坐标附表

编号	x坐标	y坐标	标志
J056/035076	2515156.11	490781.99	
J057/035076	2515147.52	490781.99	
J058/035076	2515149.86	490762.11	
J059/035076	2515152.67	490755.14	
J059/035076	2515152.67	490755.12	
J060/035076	2515166.11	490724.68	
J061/035076	2515171.04	490713.51	
J062/035076	2515178.15	490699.30	
J063/035076	2515196.51	490693.19	
J064/035076	2515200.52	490695.35	
J065/035076	2515205.60	490698.06	
J066/035076	2515212.11	490701.56	
J067/035076	2515248.70	490723.58	
J068/035076	2515256.13	490728.24	
J069/035076	2515265.30	490734.21	
J070/035076	2515270.10	490750.11	
J071/035076	2515261.58	490769.93	
J072/035076	2515256.48	490780.91	
J073/035076	2515254.12	490786.02	
J074/035076	2515251.68	490791.31	
J075/035076	2515249.49	490796.05	
J076/035076	2515247.41	490800.54	
J077/035076	2515246.23	490802.89	
J078/035076	2515243.65	490808.04	
J079/035076	2515241.71	490811.91	
J080/035076	2515240.82	490813.68	
J081/035076	2515240.43	490814.50	
J082/035076	2515239.95	490815.55	
J083/035076	2515239.37	490816.95	
J084/035076	2515239.02	490817.84	
J085/035076	2515238.45	490819.15	
J086/035076	2515238.06	490820.07	
J087/035076	2515237.93	490820.38	
J088/035076	2515236.08	490824.67	
J089/035076	2515234.84	490829.70	
J090/035076	2515234.82	490830.14	
J091/035076	2515222.88	490822.97	
J092/035076	2515214.05	490817.59	
J093/035076	2515202.39	490810.48	
J094/035076	2515193.60	490805.24	
J095/035076	2515184.18	490799.58	

宗地号:A609-0266
宗地代码:440311205002GB00745
土地面积:10177.51
制图者:
审核者: