



界址点坐标

[illegible]

宗 地 附 图

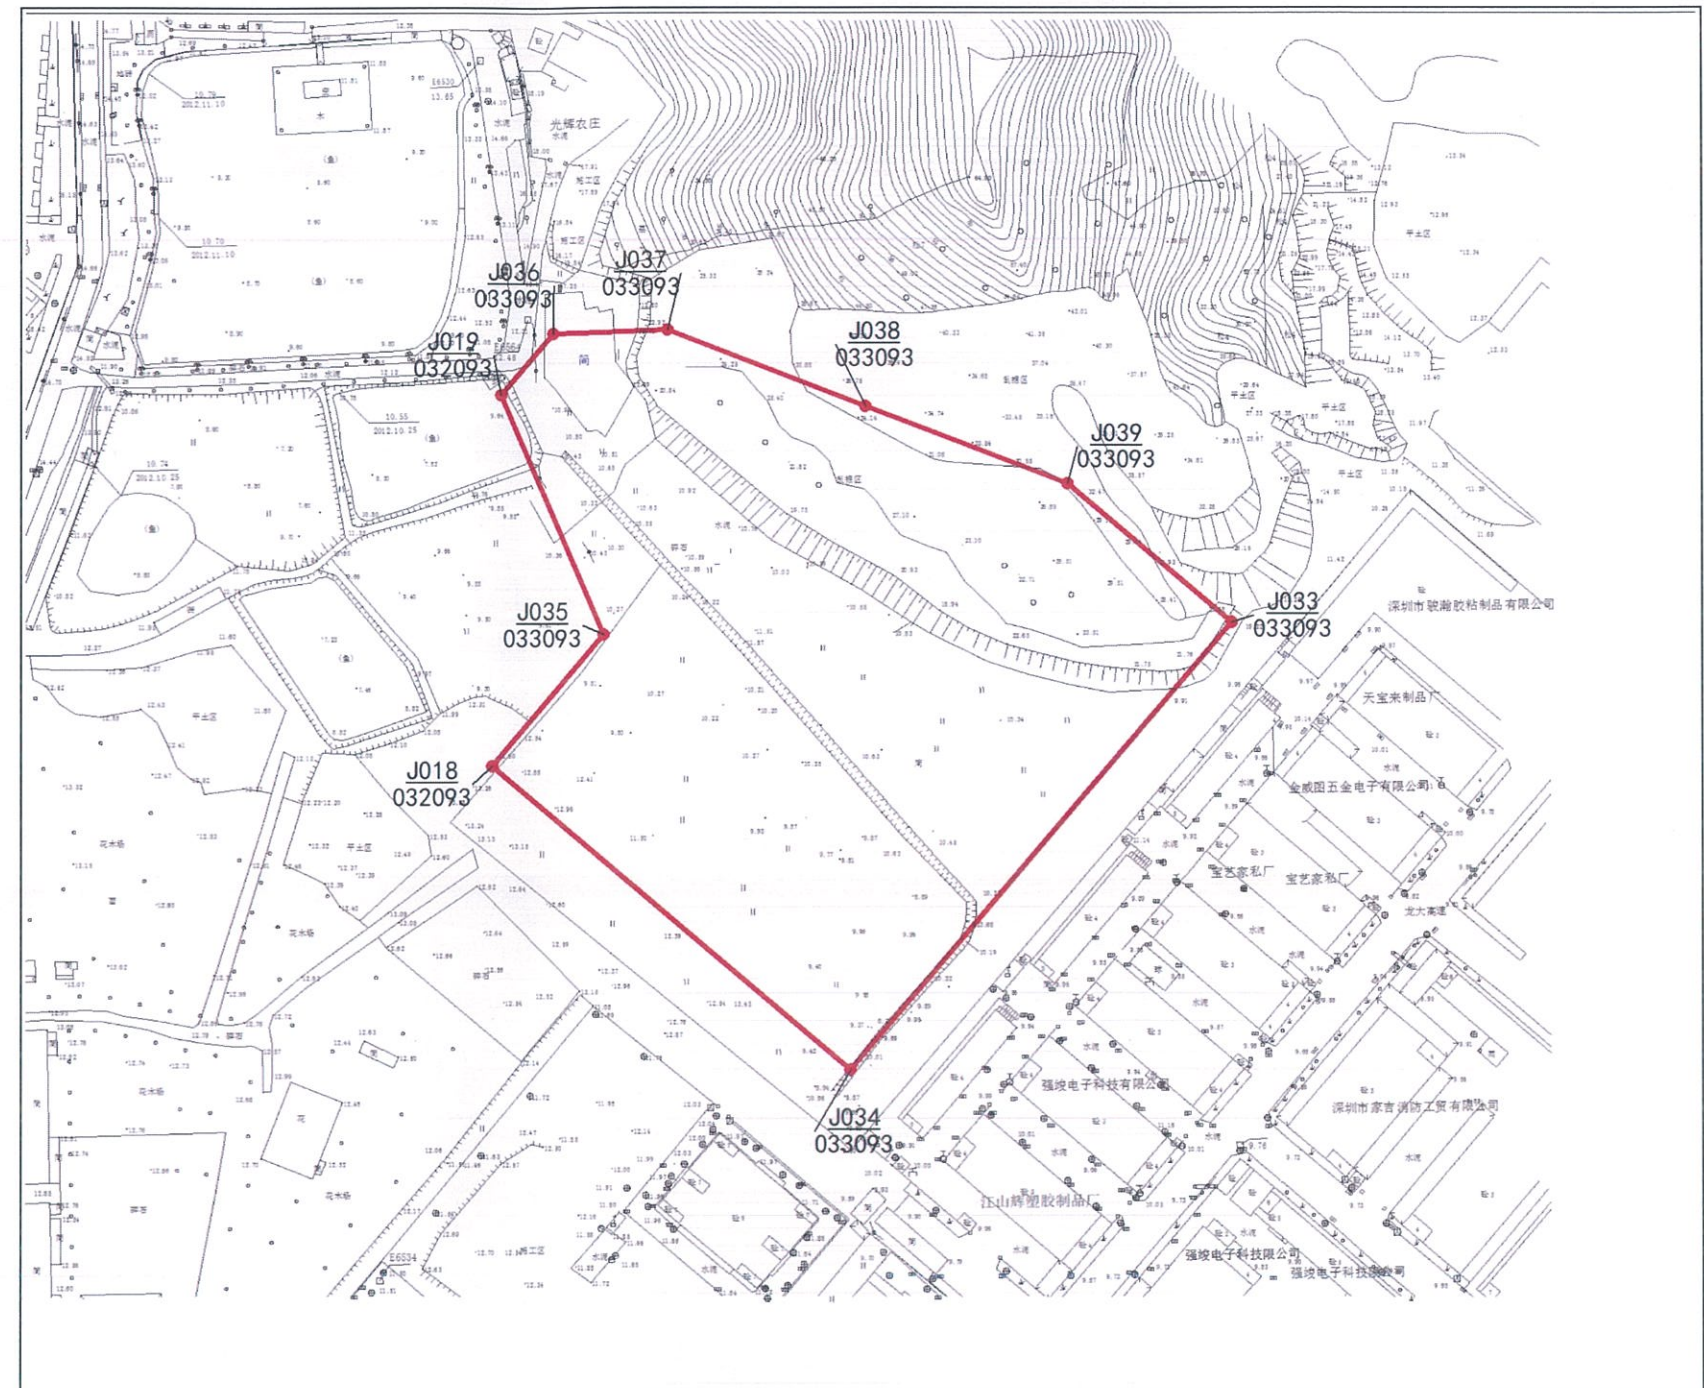

位置略图

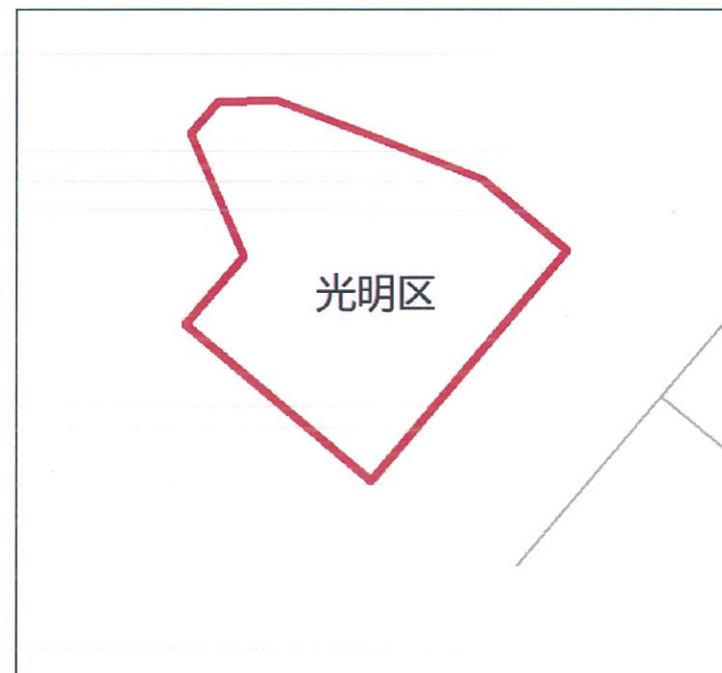

比例尺:1:2500

土地使用者	招拍挂竞得单位
宗地代码	440311202001GB00672
宗 地 号	A644-0094
用地面积	33378.21 平方米
土地用途	普通工业用地

测图日期	2022-09-12
制图日期	2022-09-18
制 图 人	王 明 丹
审 核 者	王 明 丹

