



界址点坐标

[illegible]

位置略图

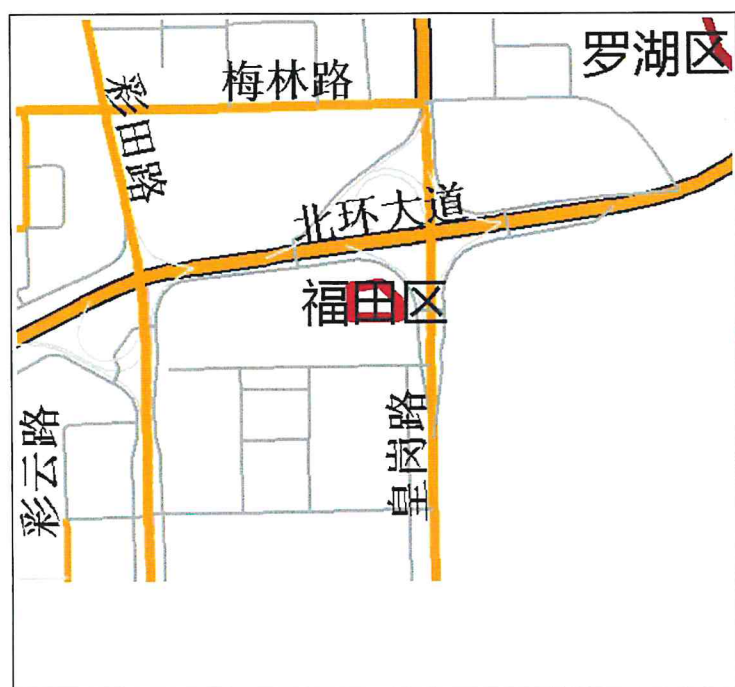

宗 地 附 图

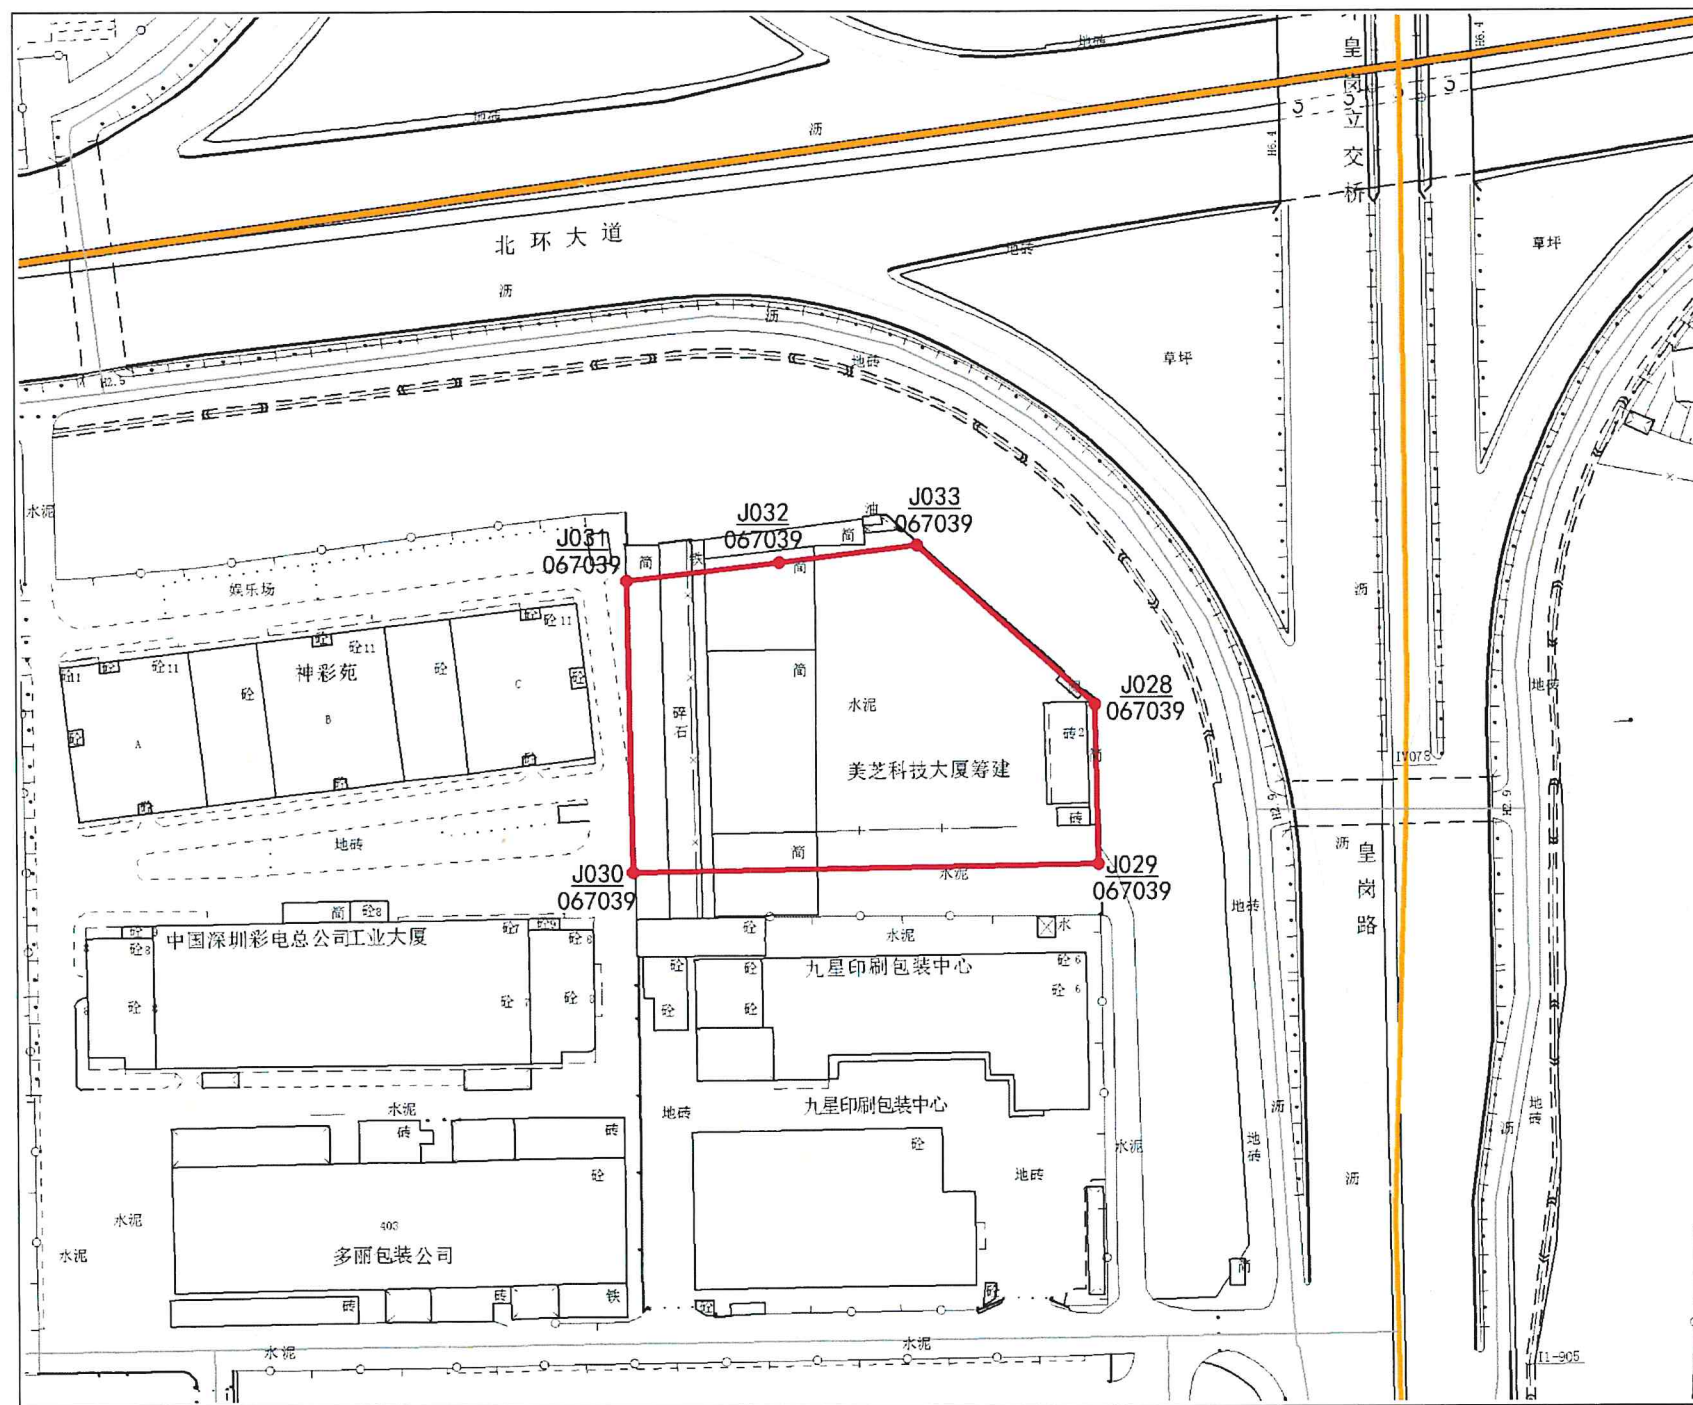

比例尺:1:1500

土地使用者	
宗地代码	440304004001GB00078
宗 地 号	B307-0029
用地面积	4884.63 平方米
土地用途	

测图日期	2018-12-01
制图日期	2022-01-13
制 图 人	陈马
审 核 者	王 松 音