


界址点坐标


编号	x 坐标	Y 坐标	标志
J058/103059	2506949.42	524594.06	
J059/103059	2506945.88	524567.12	
J060/103059	2506926.62	524567.70	
J061/103059	2506925.85	524542.36	
J062/103059	2506924.80	524542.39	
J063/103059	2506924.69	524537.00	
J064/103059	2506923.29	524535.63	
J065/103059	2506920.94	524534.33	
J066/103059	2506918.29	524532.85	
J067/103059	2506914.75	524532.34	
J068/103059	2506899.89	524530.15	
J069/103059	2506897.61	524531.66	
J070/103059	2506895.67	524532.98	
J071/103059	2506890.77	524536.29	
J072/103059	2506887.48	524529.57	
J073/103059	2506882.73	524520.23	
J074/103059	2506855.16	524520.70	
J075/103059	2506820.07	524570.50	
J076/103059	2506820.32	524571.81	
J077/103059	2506820.58	524573.12	
J078/103059	2506820.86	524574.43	

界址点数量超出本表显示范围，详情请见坐标附表一

位置略图

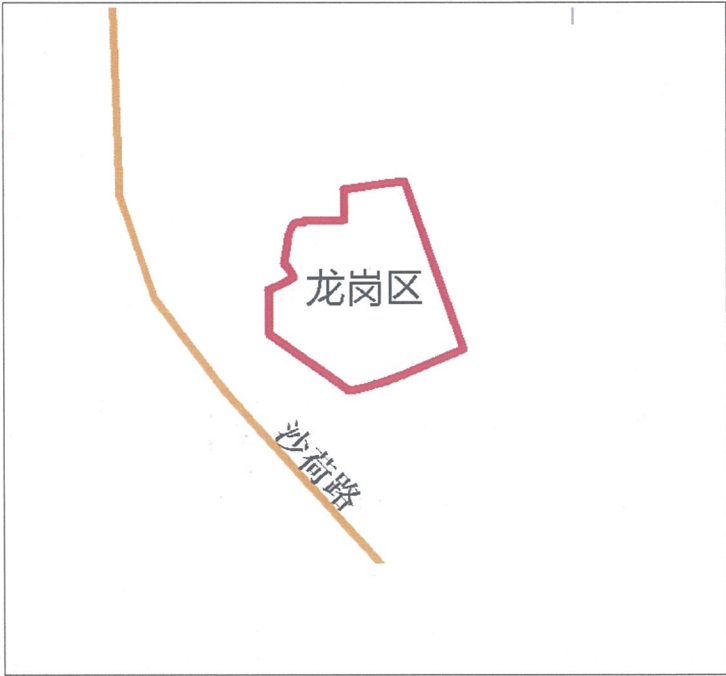

宗地附图

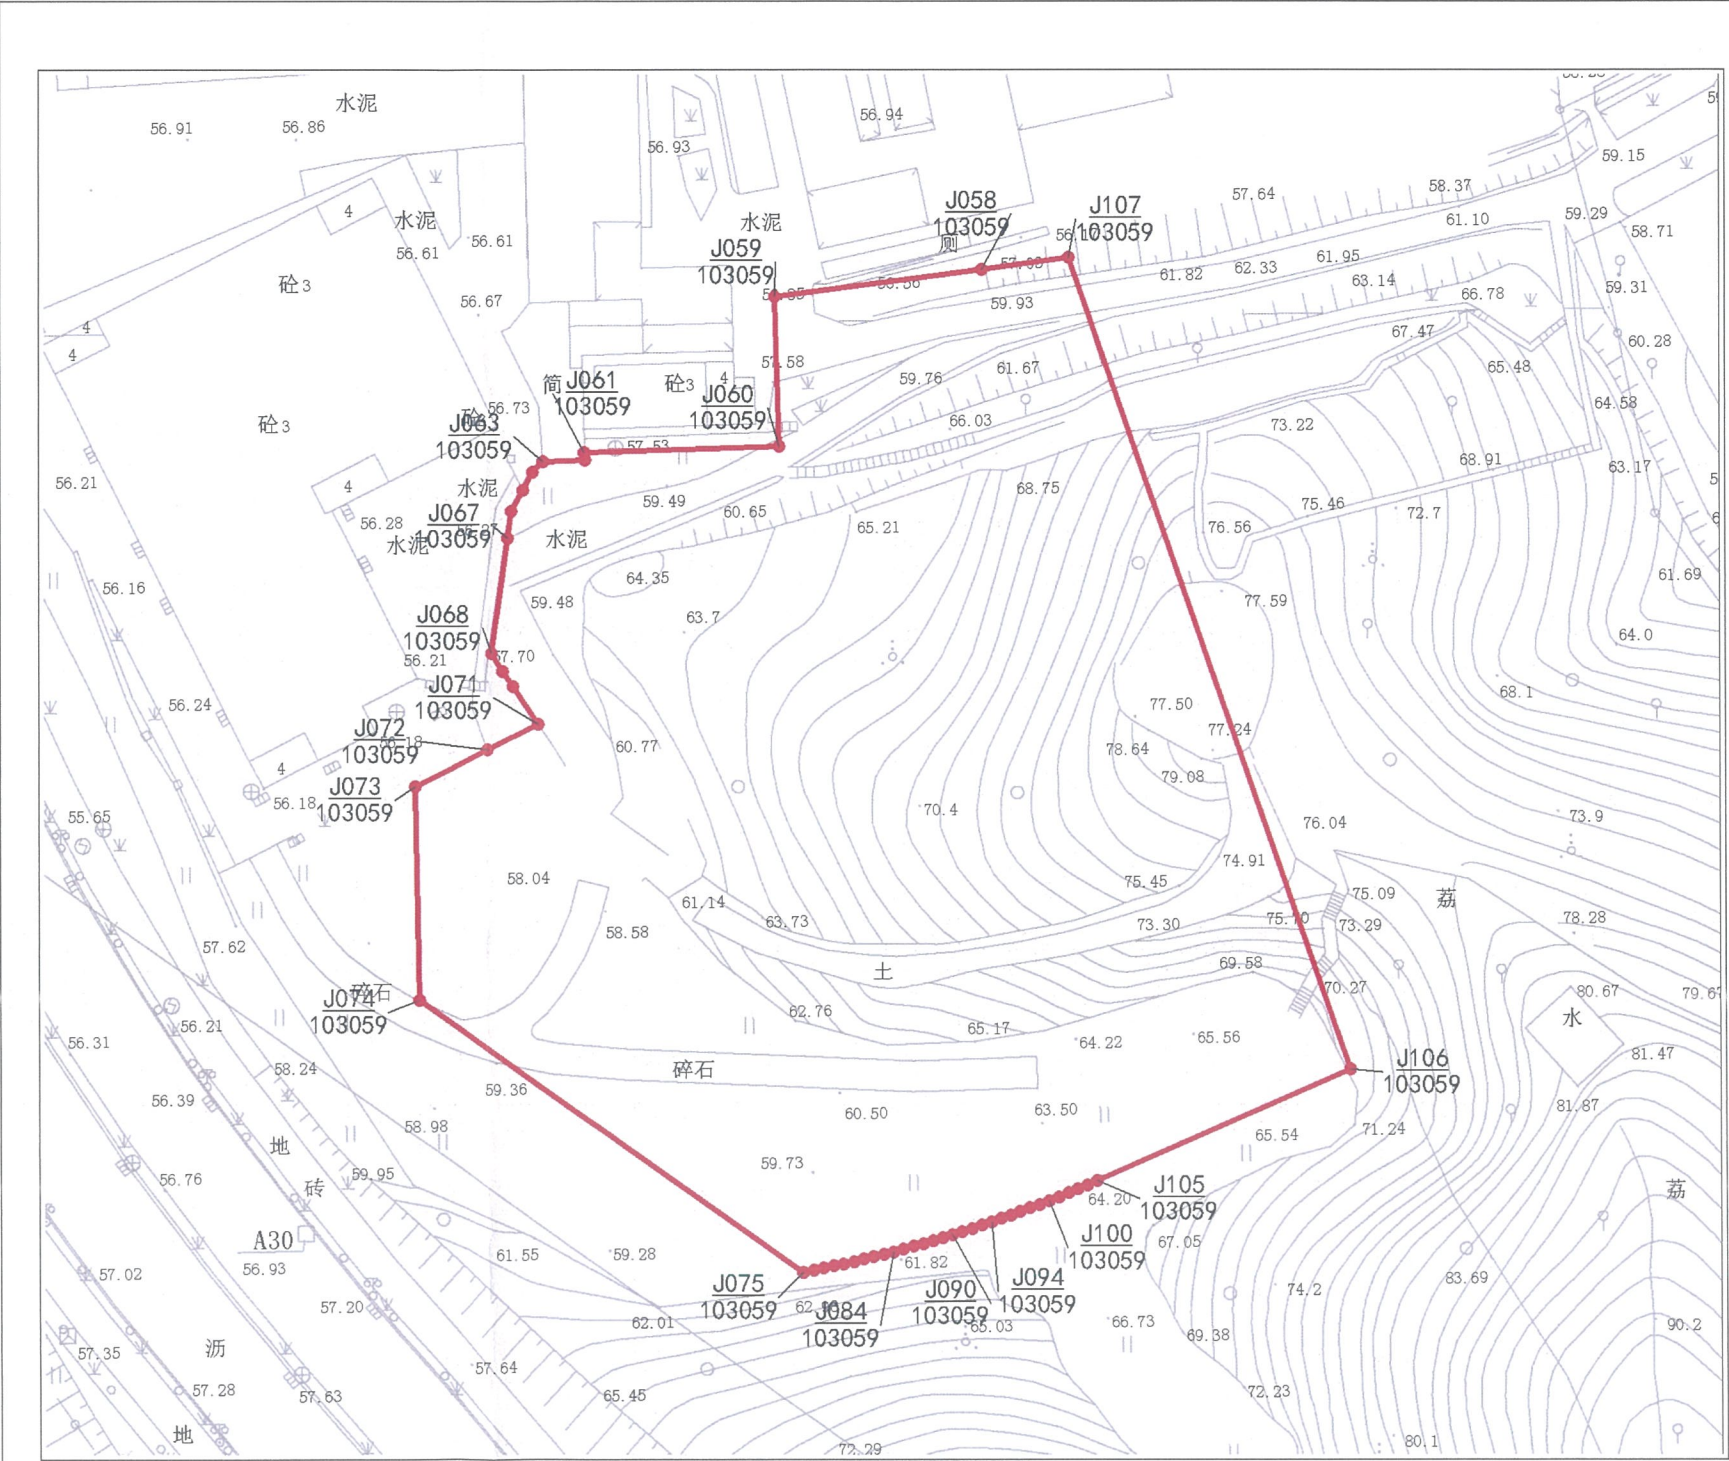

比例尺: 1:1000

土地使用者	竞得单位
宗地代码	440307007004GB00923
宗地号	G08406-0134
用地面积	10488 平方米
土地用途	普通工业用地 (M1)

测图日期	2022-06-20
制图日期	2022-06-27
制图人	刘浩龙
审核者	李悦

界址点坐标附表

[illegible]