

宗地附图



界址点坐标表

点号	X	Y	边长
J1	2526127.965	501273.576	76.34
J2	2526101.004	501344.997	48.65
J3	2526055.832	501326.936	71.15
J4	2526081.358	501260.521	10.45
J5	2526091.665	501258.772	7.24
J6	2526098.084	501262.123	32.00
J1	2526127.965	501273.576	

S=3666.6 平方米

2000国家大地坐标系，中央子午线为东经115°

位置图

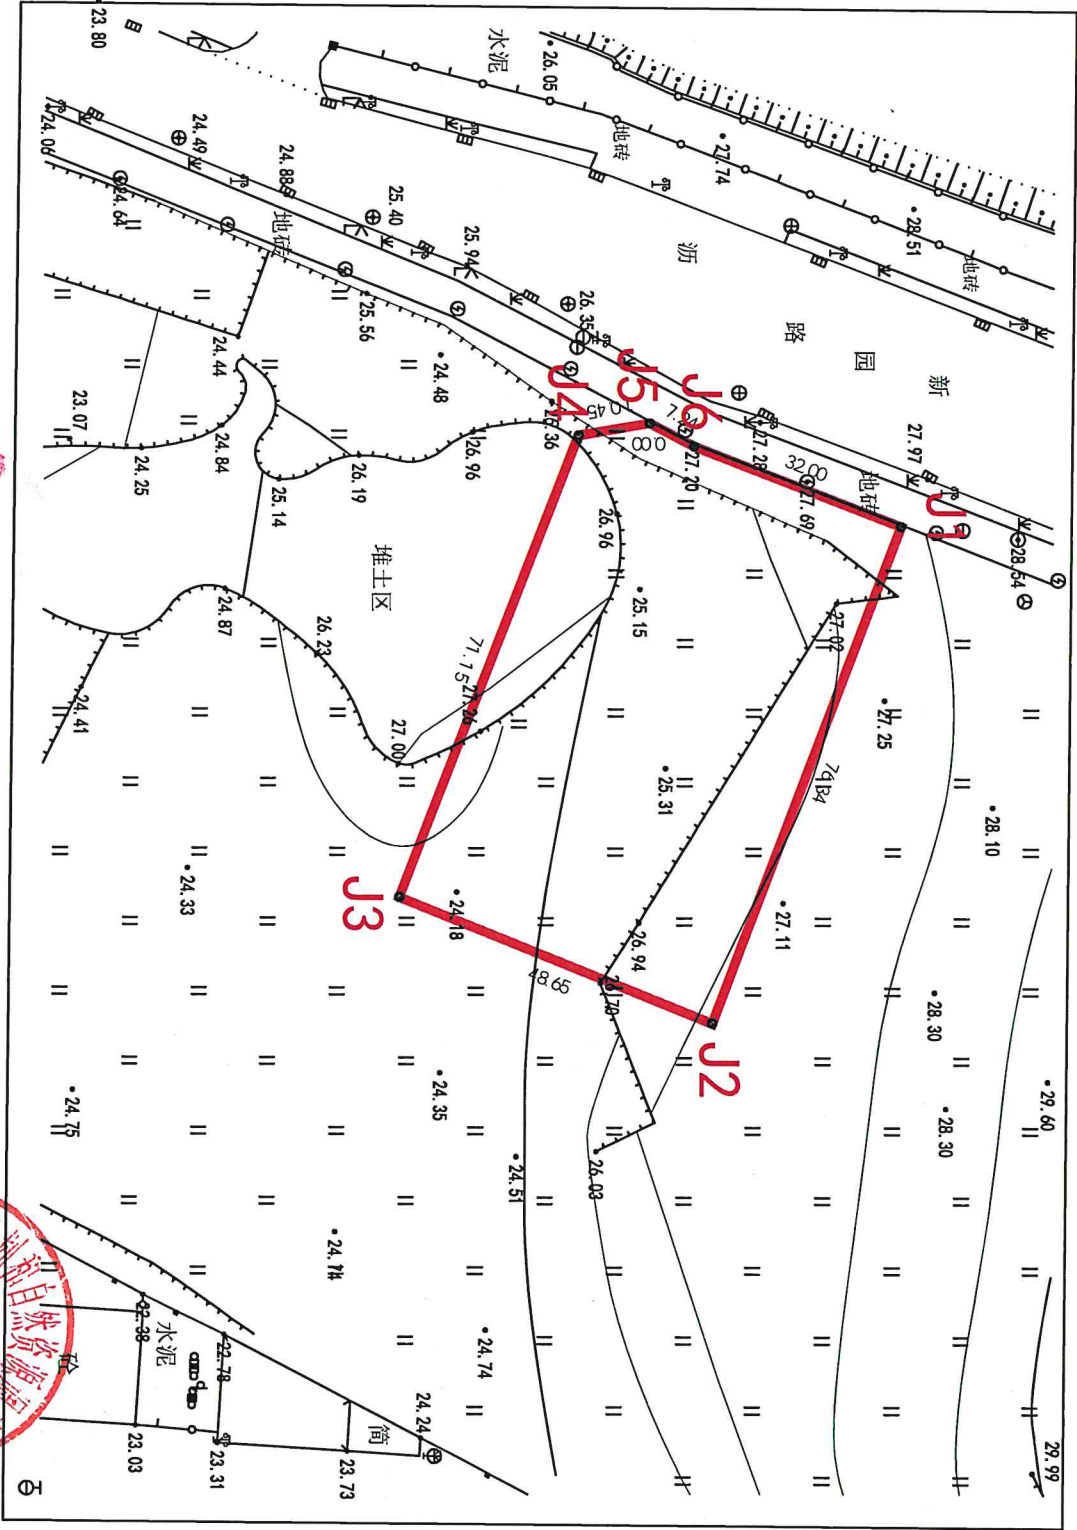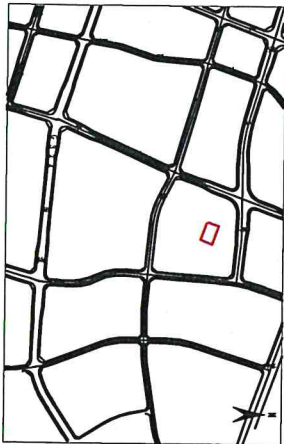

土地使用者	
宗地号	E2020-0014
用地面积	3666.6平方米(面积来源本宗地2000-114下宗地面积)
土地用途	商业用地

测图日期	2020年12月25日
制图日期	2022年10月26日
制图人	
审核者	

