

界址点坐标


编 号	x 坐 标	Y 坐 标	标 志
J054/029091	2522693. 43	487677. 45	
J018/028091	2522682. 33	487453. 85	
J019/028091	2522693. 79	487446. 25	
J020/028091	2522791. 10	487493. 16	
J055/029091	2522791. 84	487529. 11	
J056/029091	2522796. 74	487642. 38	
J057/029091	2522798. 28	487677. 96	
J058/029091	2522793. 91	487681. 74	
J059/029091	2522789. 54	487680. 91	
J060/029091	2522787. 56	487680. 55	
J061/029091	2522785. 59	487680. 23	
J062/029091	2522783. 61	487679. 91	
J063/029091	2522781. 63	487679. 61	
J064/029091	2522779. 65	487679. 34	
J065/029091	2522777. 67	487679. 08	
J066/029091	2522775. 69	487678. 83	
J067/029091	2522773. 70	487678. 62	
J068/029091	2522771. 71	487678. 40	
J069/029091	2522769. 73	487678. 23	
J070/029091	2522767. 73	487678. 06	
J071/029091	2522765. 73	487677. 91	

界址点数量超出本表显示范围, 详情请见坐标附表一

位 置 略 图



宗地附图

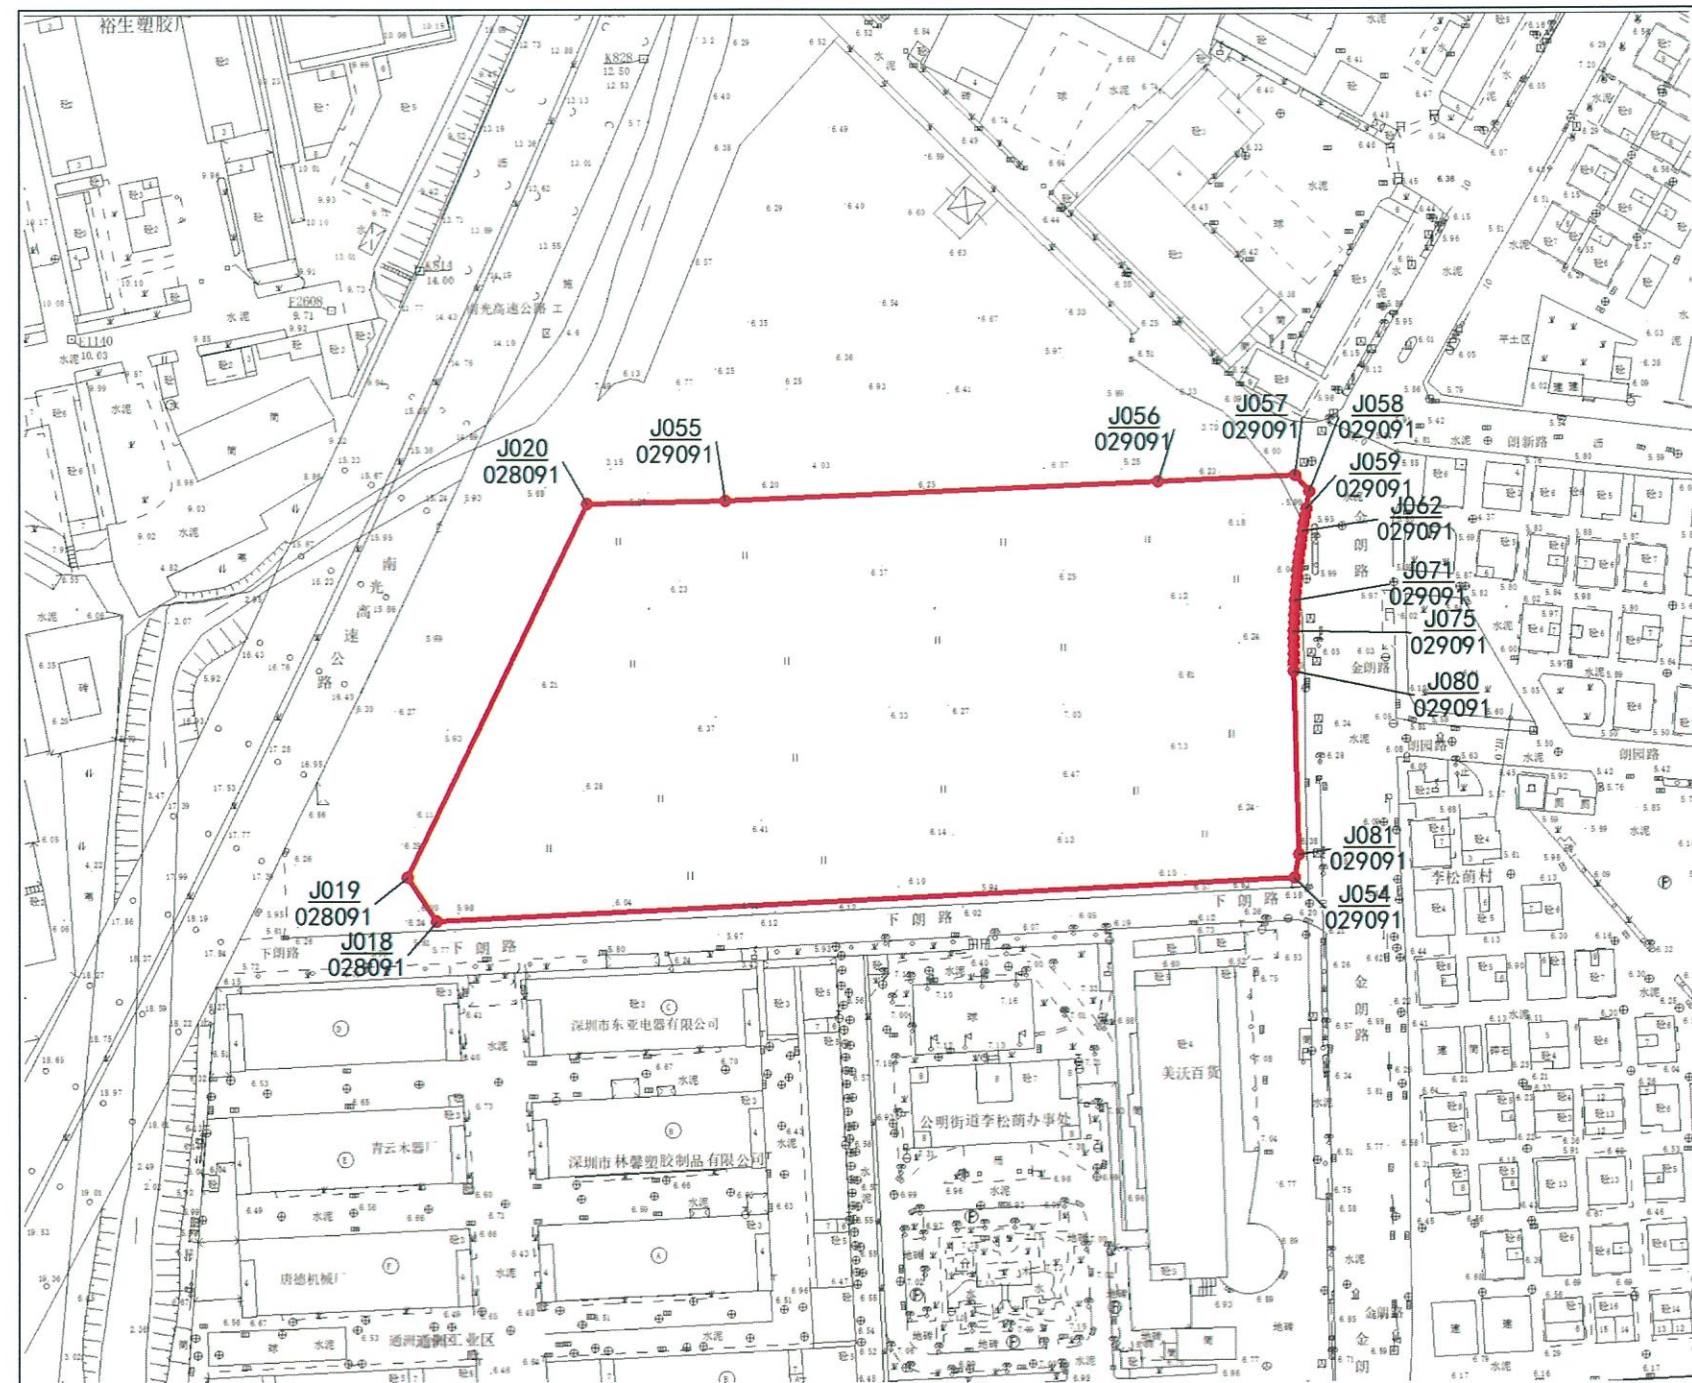

比例尺:1:2000

土地使用者	招拍挂竞得单位
宗地代码	440311201001GB00855
宗 地 号	A636-0960
用地面积	22281.52 平方米
土地用途	普通工业用地

测图日期	2022-11-04
制图日期	2022-11-05
制 图 人	王通井
审 核 者	黄凯晶

界址点坐标附表

[illegible]