


界址点坐标

[illegible]

宗地附图

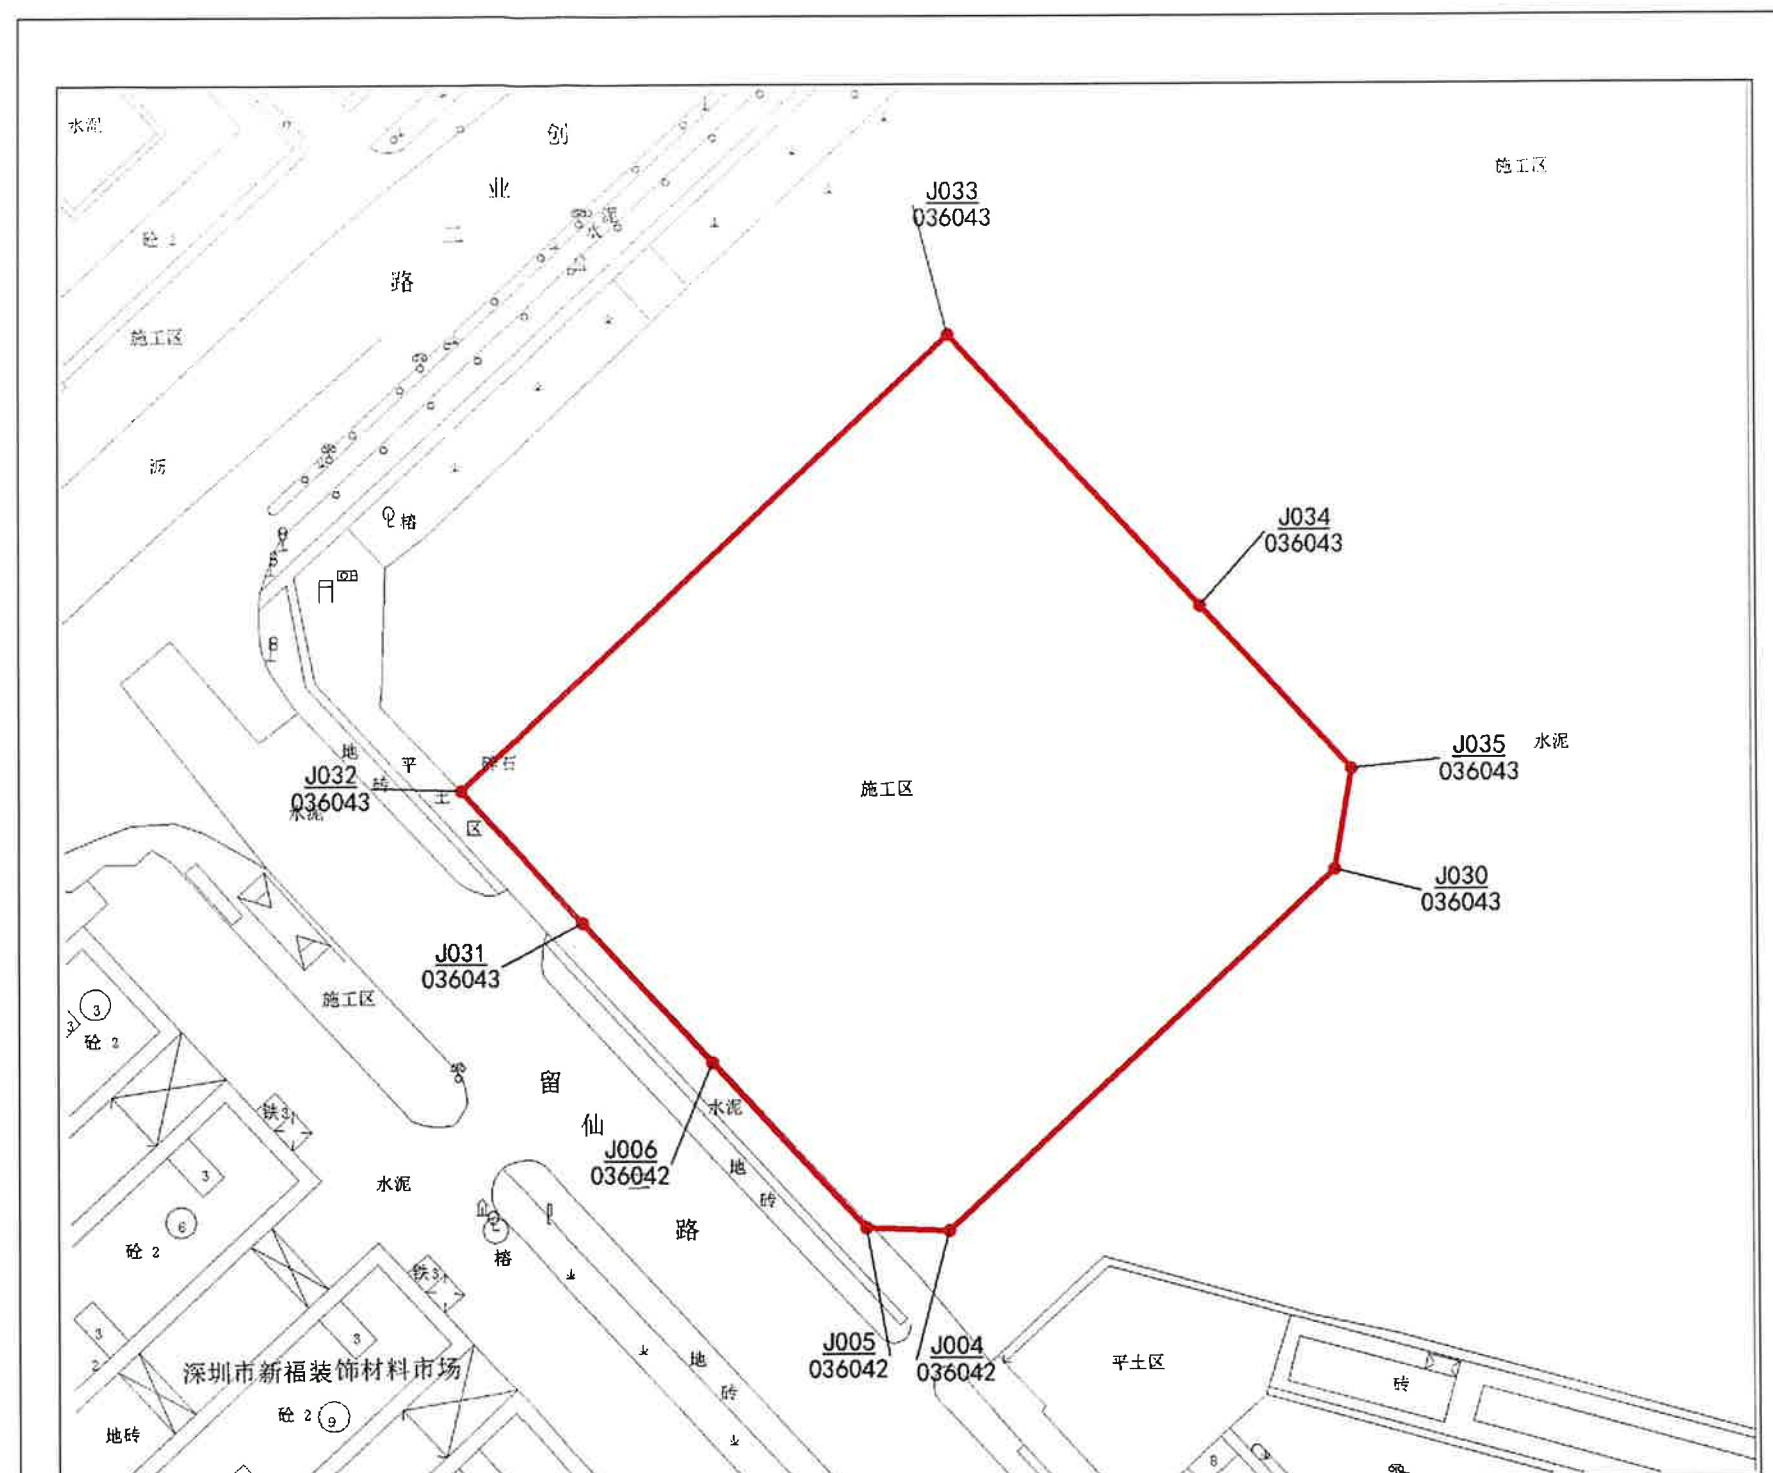

位置略图



比例尺:1:1200

土地使用者	招拍挂竞得单位
宗地代码	440306007001GB00226
宗地号	A011-0209
用地面积	10302.25 平方米
土地用途	新型产业用地

测图日期	2018-09-30
制图日期	2021-10-18
制 图 人	唐超
审 核 者	陈