



界址点坐标

[illegible]

位 置 略 图

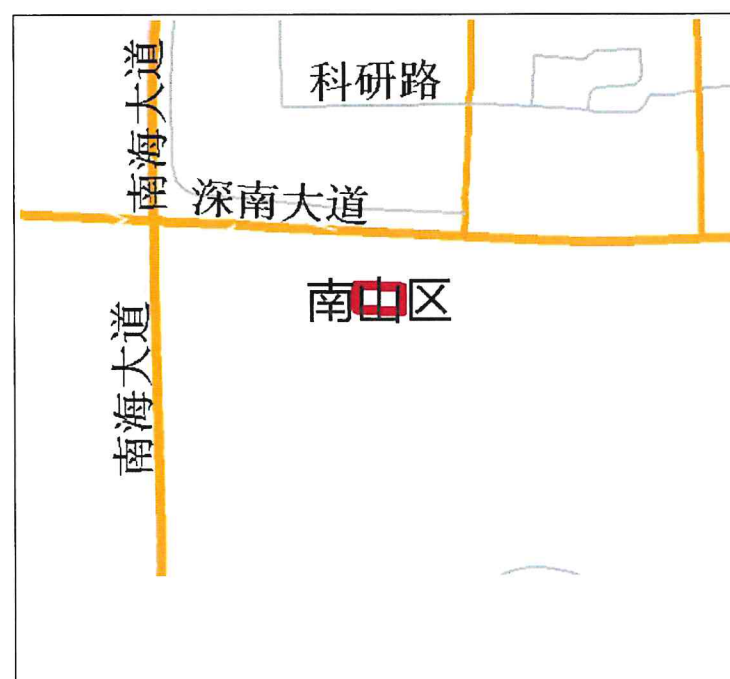

宗 地 附 图

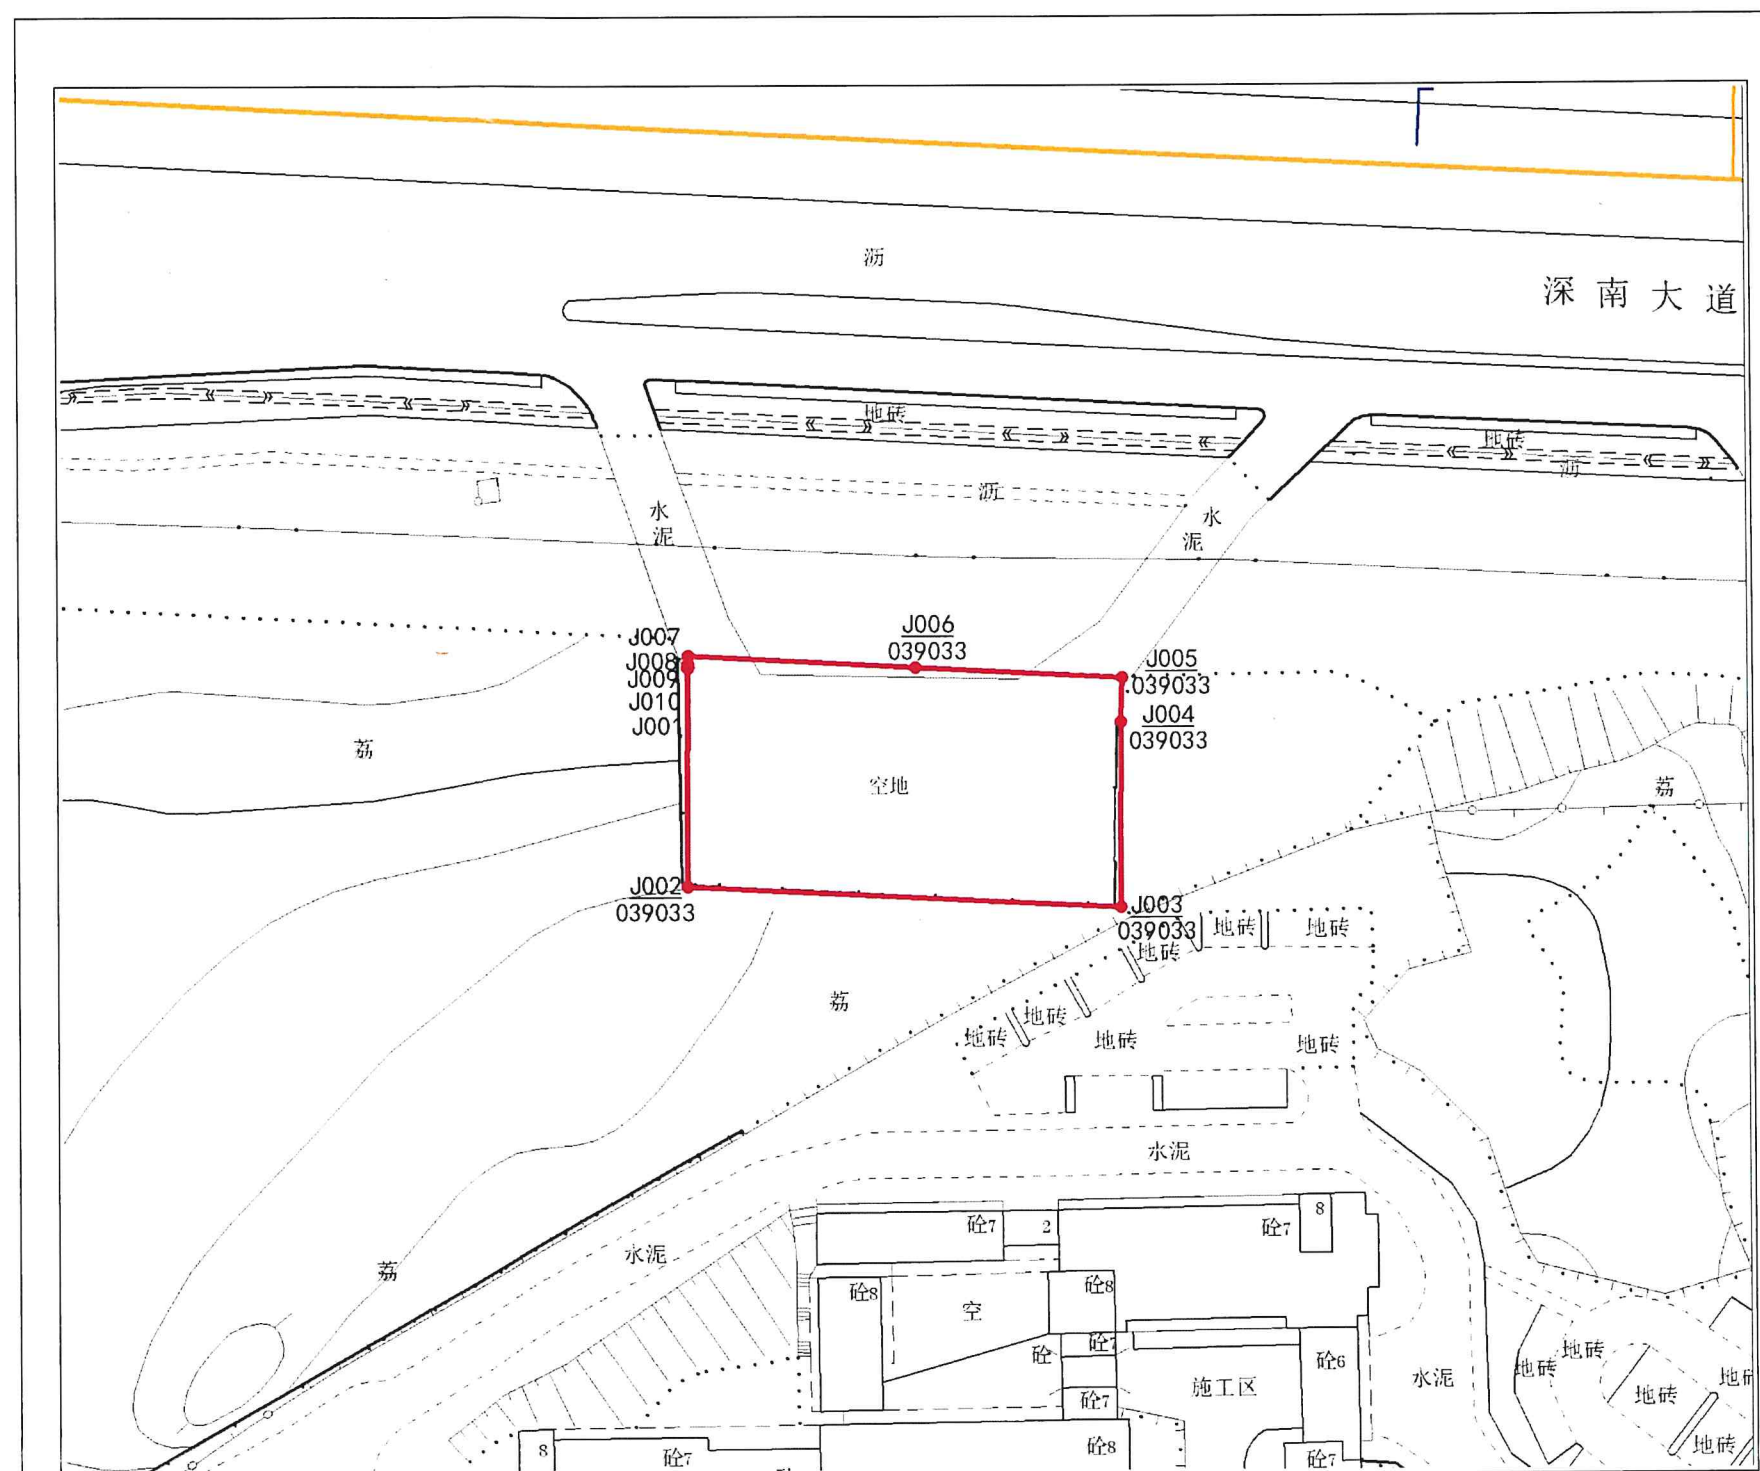

比例尺:1:1000

土地使用者	
宗地代码	440305005003GB00269
宗地号	T204-0145
用地面积	1657.8 平方米
土地用途	

测图日期	2022-03-28
制图日期	2022-03-28
制 图 人	丁陈男
审 核 者	吴松喜

