


界址点坐标


编号	x 坐标	Y 坐标	标志
J003/076072	2513064.39	511285.40	
J004/076072	2513064.25	511292.58	
J005/076072	2513064.31	511299.76	
J006/076072	2513064.55	511306.94	
J007/076072	2513064.99	511314.11	
J008/076072	2513065.62	511321.27	
J009/076072	2513066.44	511328.40	
J010/076072	2513067.45	511335.51	
J011/076072	2513068.65	511342.59	
J012/076072	2513070.23	511350.32	
J013/076072	2513071.99	511358.00	
J014/076072	2513073.93	511365.64	
J015/076072	2513076.05	511373.24	
J016/076072	2513078.34	511380.78	
J017/076072	2513080.81	511388.26	
J018/076072	2513083.45	511395.69	
J019/076072	2513029.82	511429.28	
J011/076071	2512833.21	511499.50	
J012/076071	2512833.21	511114.15	
J013/076071	2512833.91	511109.69	
J014/076071	2512834.12	511107.22	

界址点数量超出本表显示范围，详情请见坐标附表一

位置略图

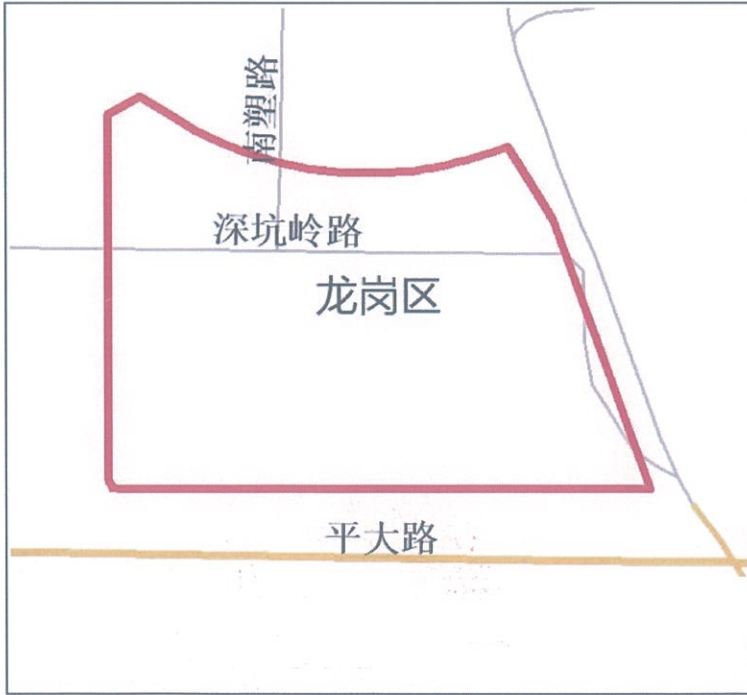

宗地附图

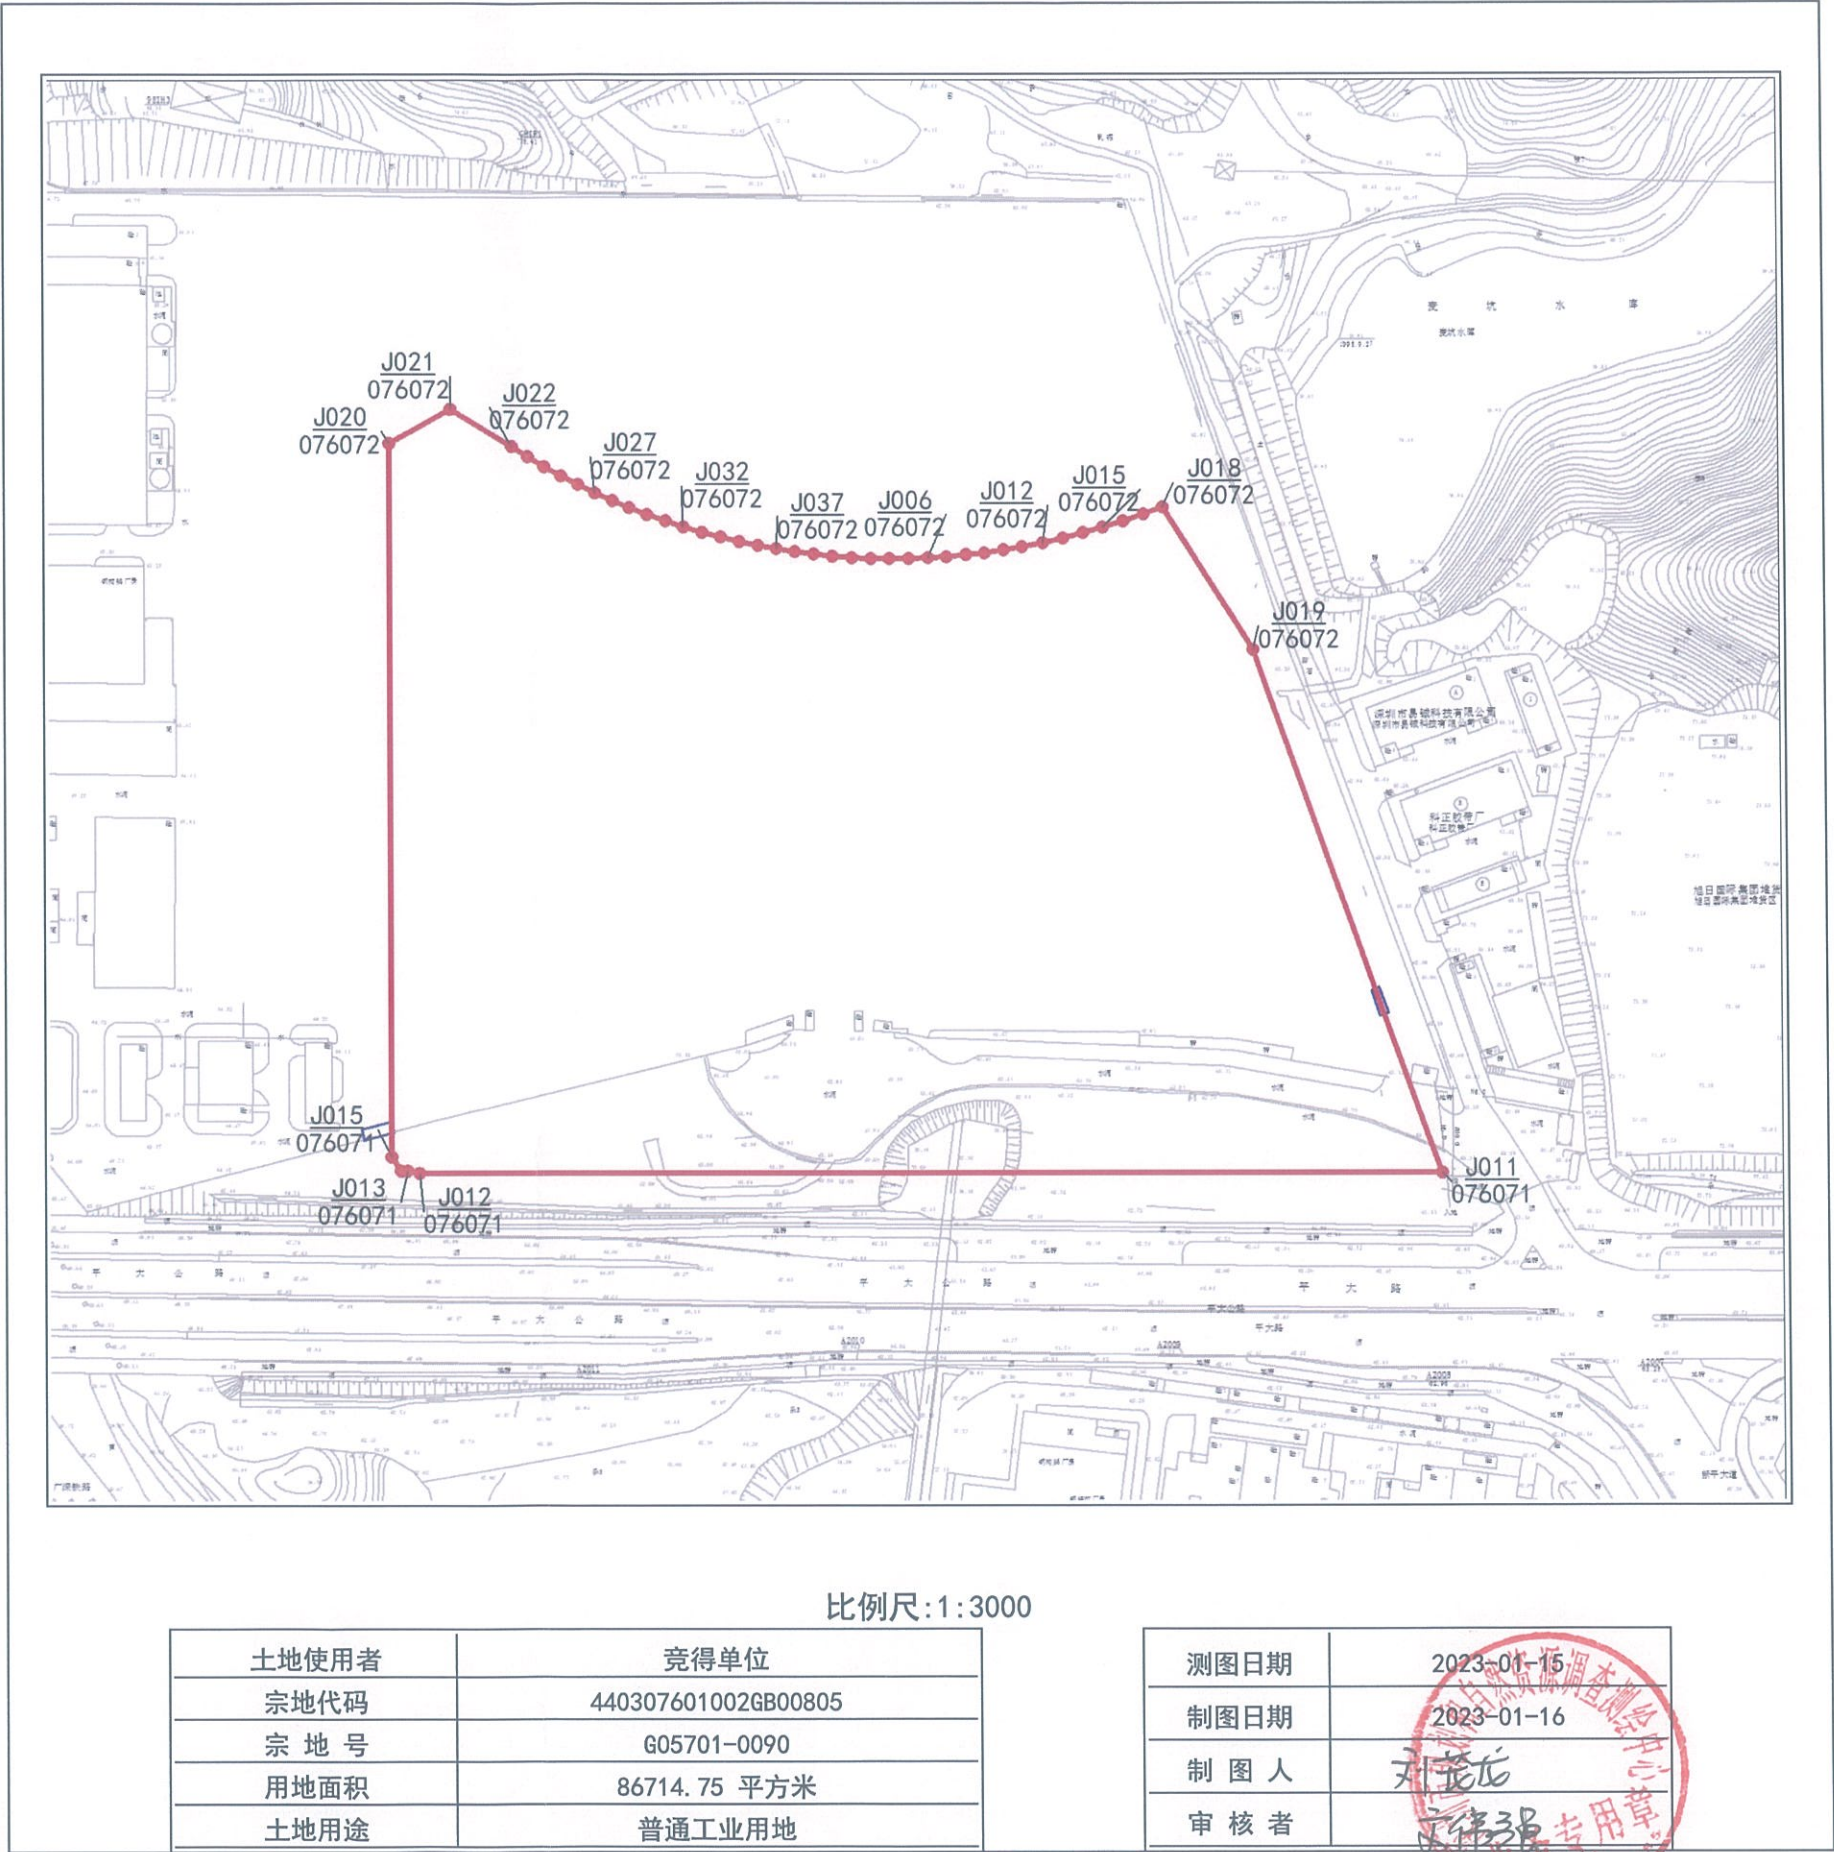

土地使用者	竞得单位
宗地代码	440307601002GB00805
宗地号	G05701-0090
用地面积	86714.75 平方米
土地用途	普通工业用地

测图日期	2023-01-15
制图日期	2023-01-16
制图人	刘长龙
审核者	王伟强