

宗地附图


界址点坐标表

点号	X	Y	边长
J1	2526664.989	500585.947	0.44
J2	2526665.022	500586.385	34.19
J3	2526654.422	500618.888	33.94
J4	2526643.897	500651.157	1.08
J5	2526644.230	500652.179	20.42
J6	2526638.041	500671.639	33.53
J7	2526669.369	500683.585	8.13
J8	2526669.506	500691.717	44.29
J9	2526668.302	500735.986	44.29
J10	2526665.151	500780.160	162.46
J11	2526514.802	500718.599	145.18
J12	2526380.445	500663.586	32.96
J13	2526368.150	500633.001	90.00
J14	2526394.027	500546.799	38.80
J15	2526401.904	500508.805	2.26
J16	2526402.458	500506.615	9.40
J17	2526405.143	500497.603	175.49
J18	2526571.294	500554.092	98.96
J1	2526664.989	500585.947	

S=50520 平方米

2000国家大地坐标系，中央子午线东经115°

位置示意图

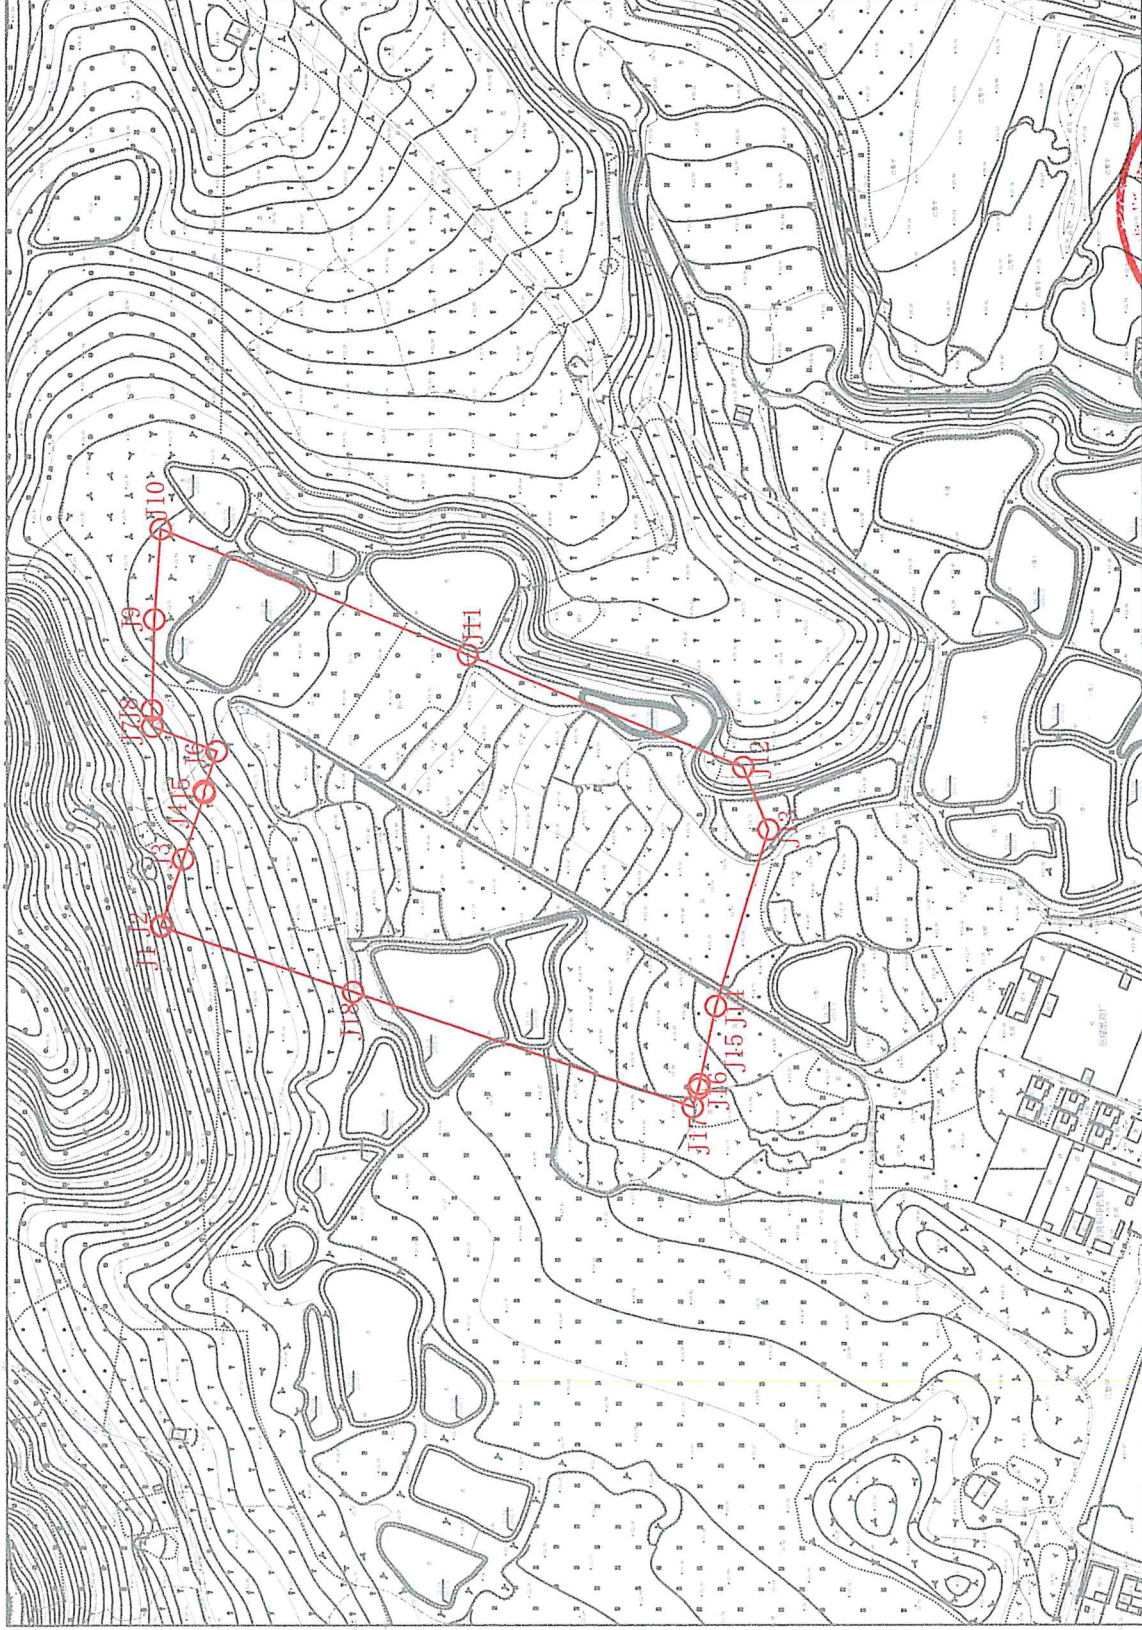

土地使用者	土地竞得人
宗地号	E2023-0001
用地面积	50520平方米
土地用途	工业用地

测图日期	2020年9月
制图日期	2023年1月12日
制图人	王海峰
审核者	曹伯秋

