



界 址 点 坐 标

[illegible]

宗地附图

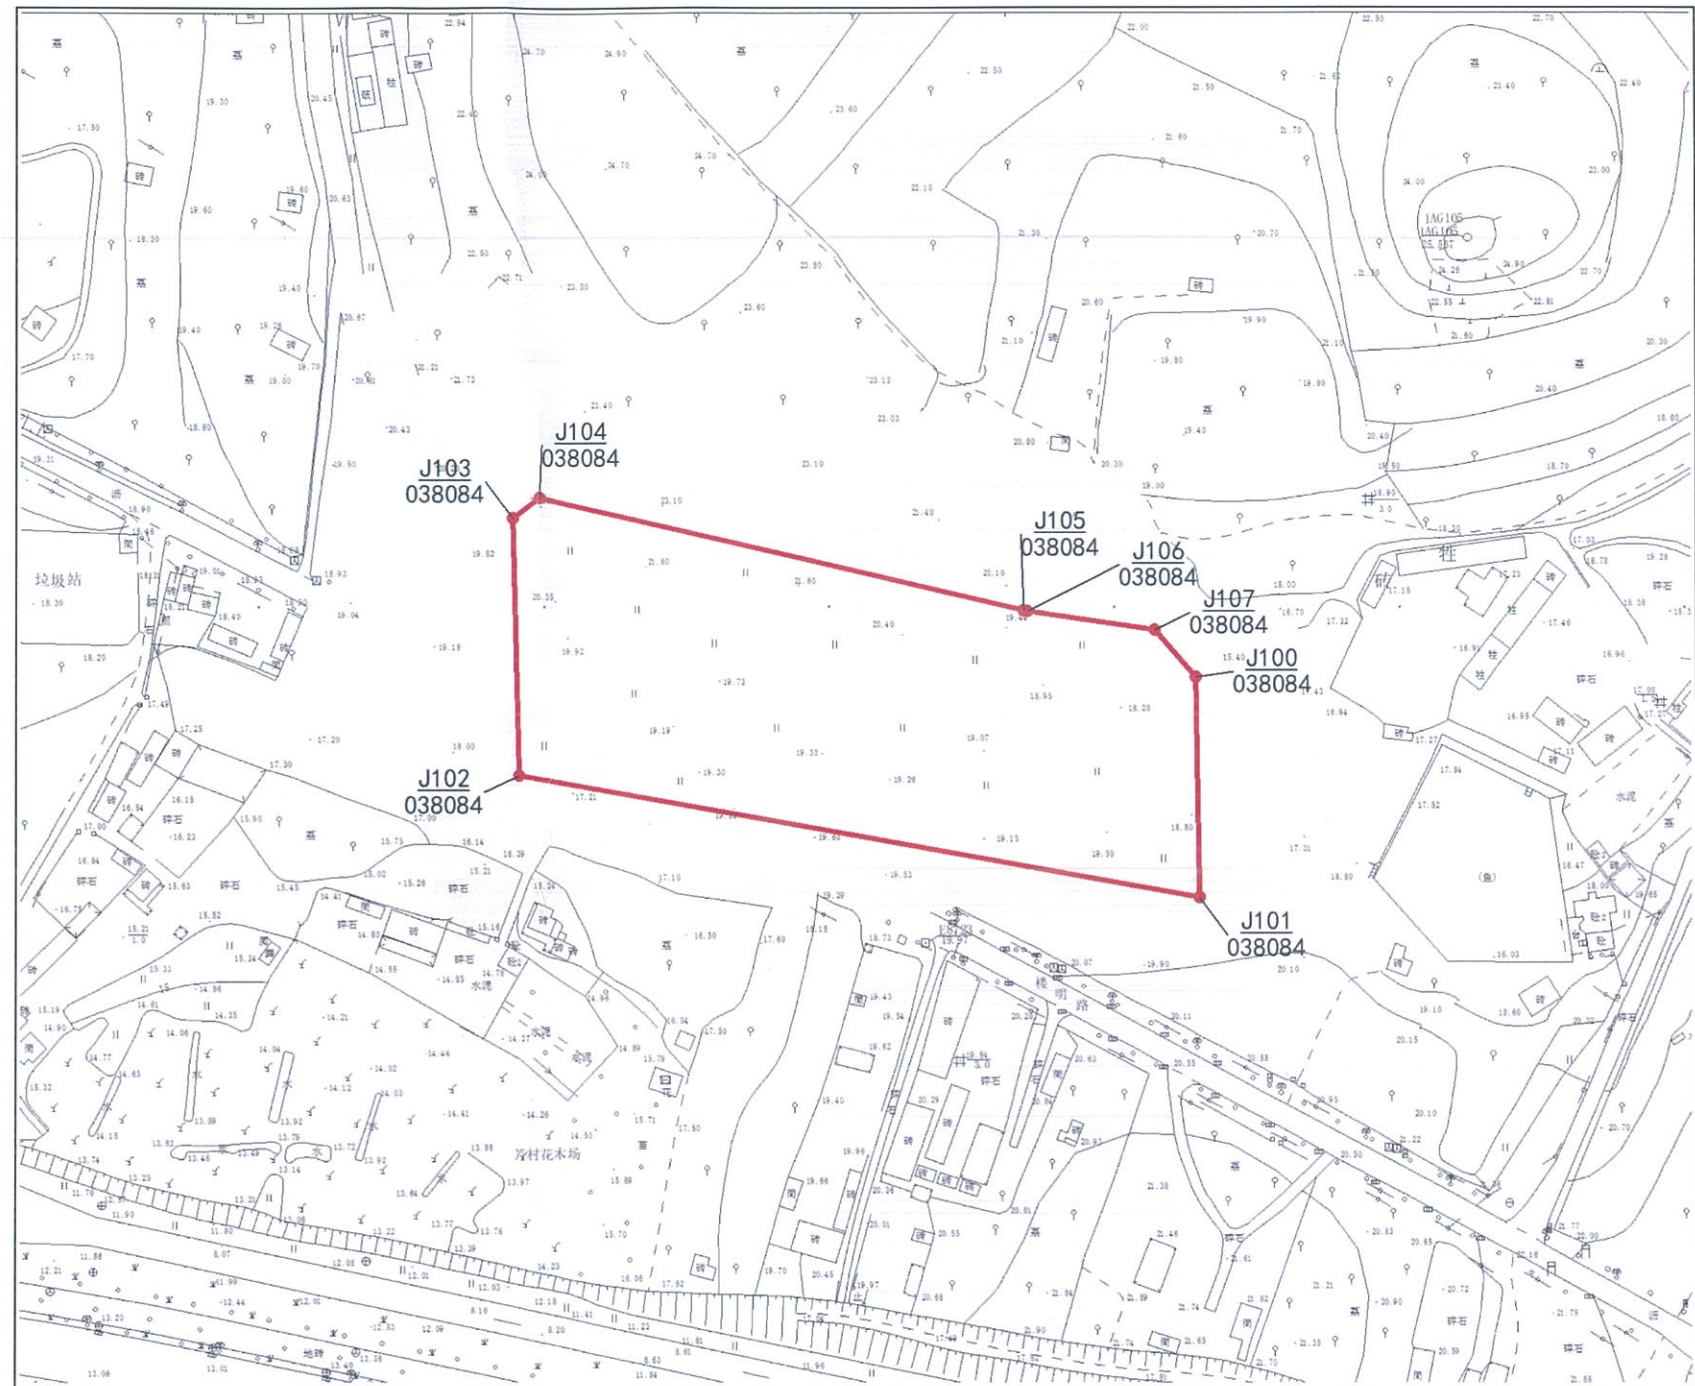

位置略图

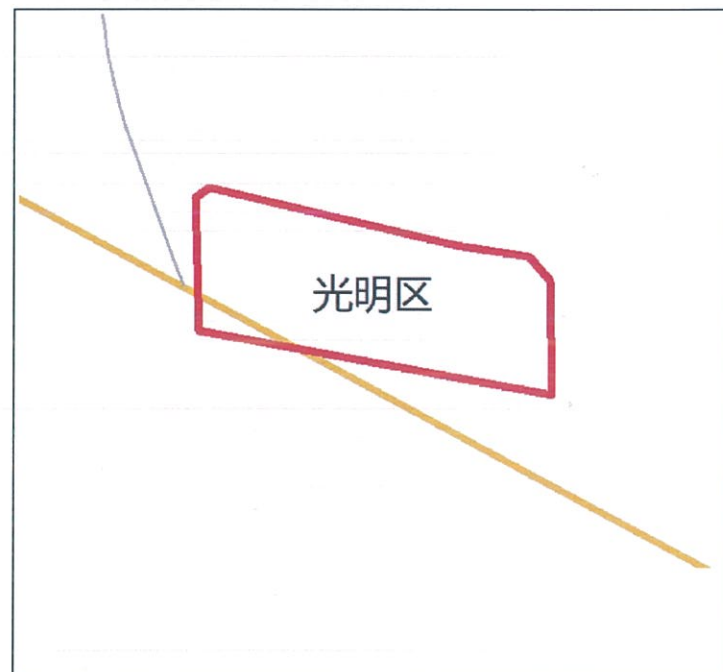

比例尺:1:2000

土地使用者	招拍挂竞得单位
宗地代码	4403112020026B00511
宗 地 号	A650-0385
用地面积	12222.85 平方米
土地用途	二类居住用地

测图日期	2023-02-03
制图日期	2023-02-05
制 图 人	王通井
审 核 者	张力

业务专用章
(2)
4403042000204