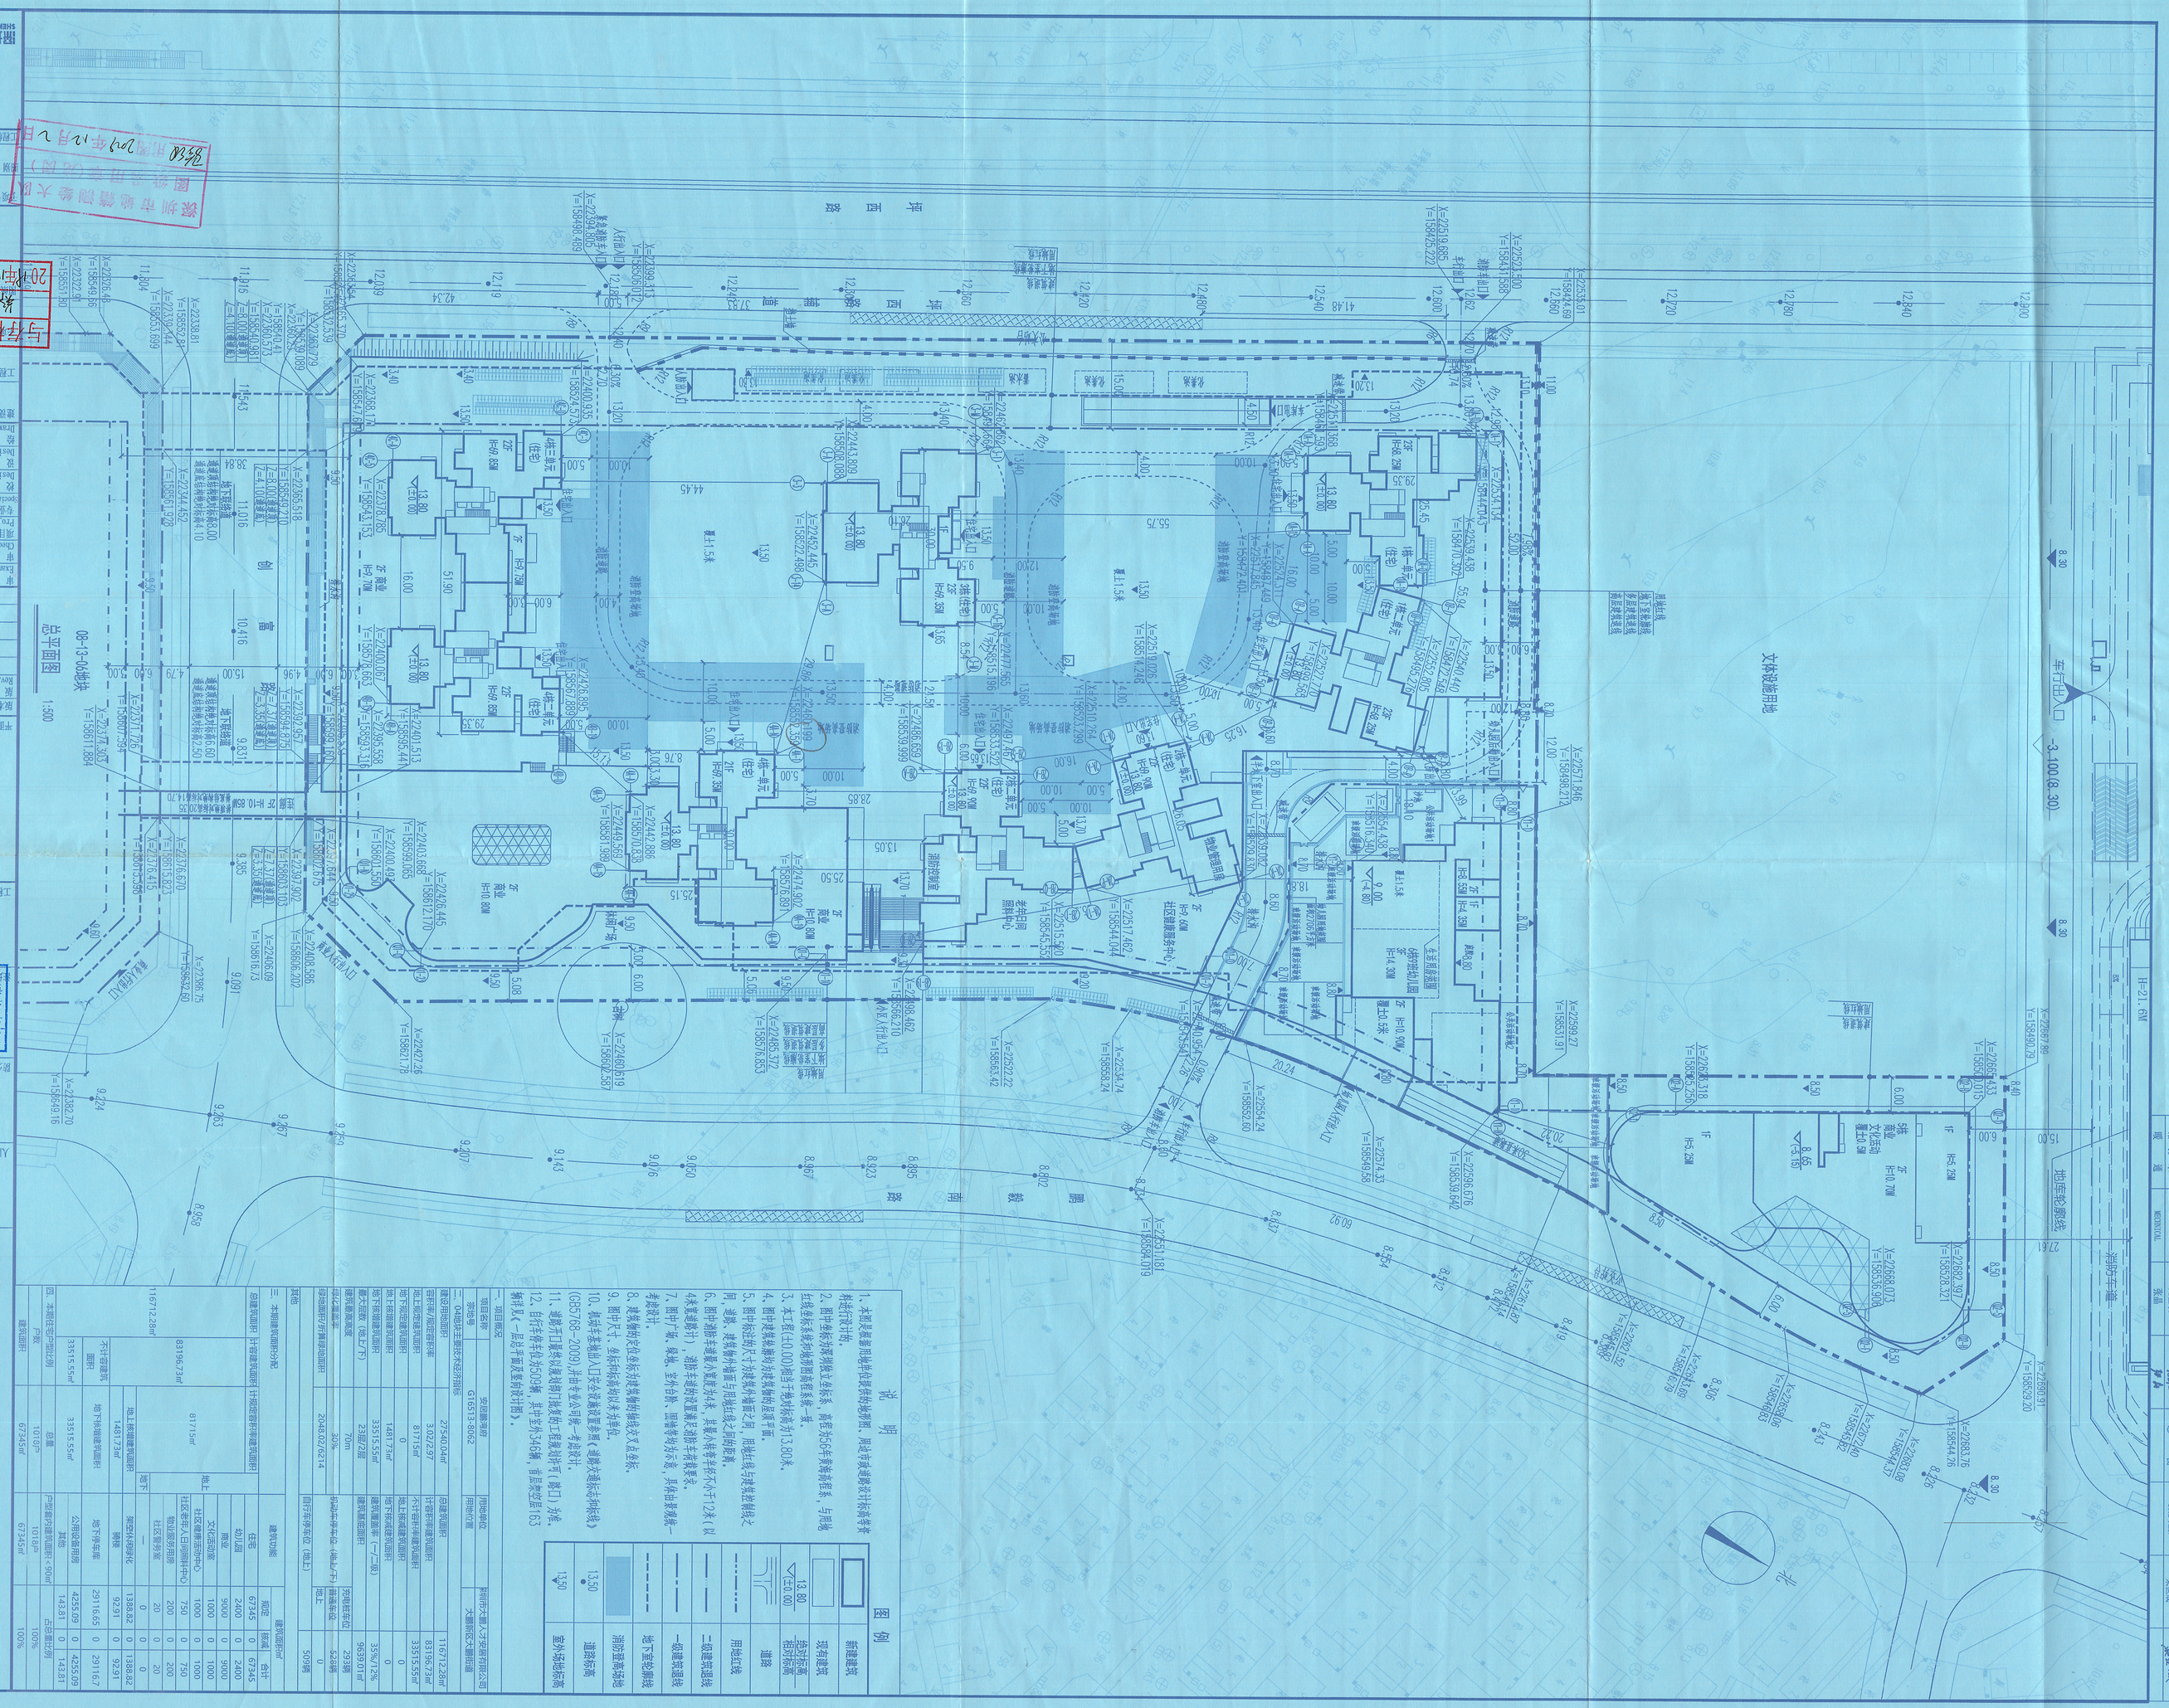
总平面图
1:500
地下室顶板线
消防车道
文体设施用地
车行出入口
-3.100(8.30)
8.30
H=21.6M
地下室外墙线
建筑
结构
给排水
暖通
电气
景观
总图
ARCHITECTURE
STRUCTURE
PLUMBING
MECHANICAL
ELECTRICAL
TELECOM
SITE PLAN
深圳市坪山区文体设施用地
深圳市坪山区坑梓街道
坑梓街道
坪山区
深圳市坪山区坑梓街道坑梓社区
深圳市坪山区坑梓街道坑梓社区
深圳市坪山区坑梓街道坑梓社