



盐坝高速市政化改造工程（一期）项目永久使用林地现状图（一）

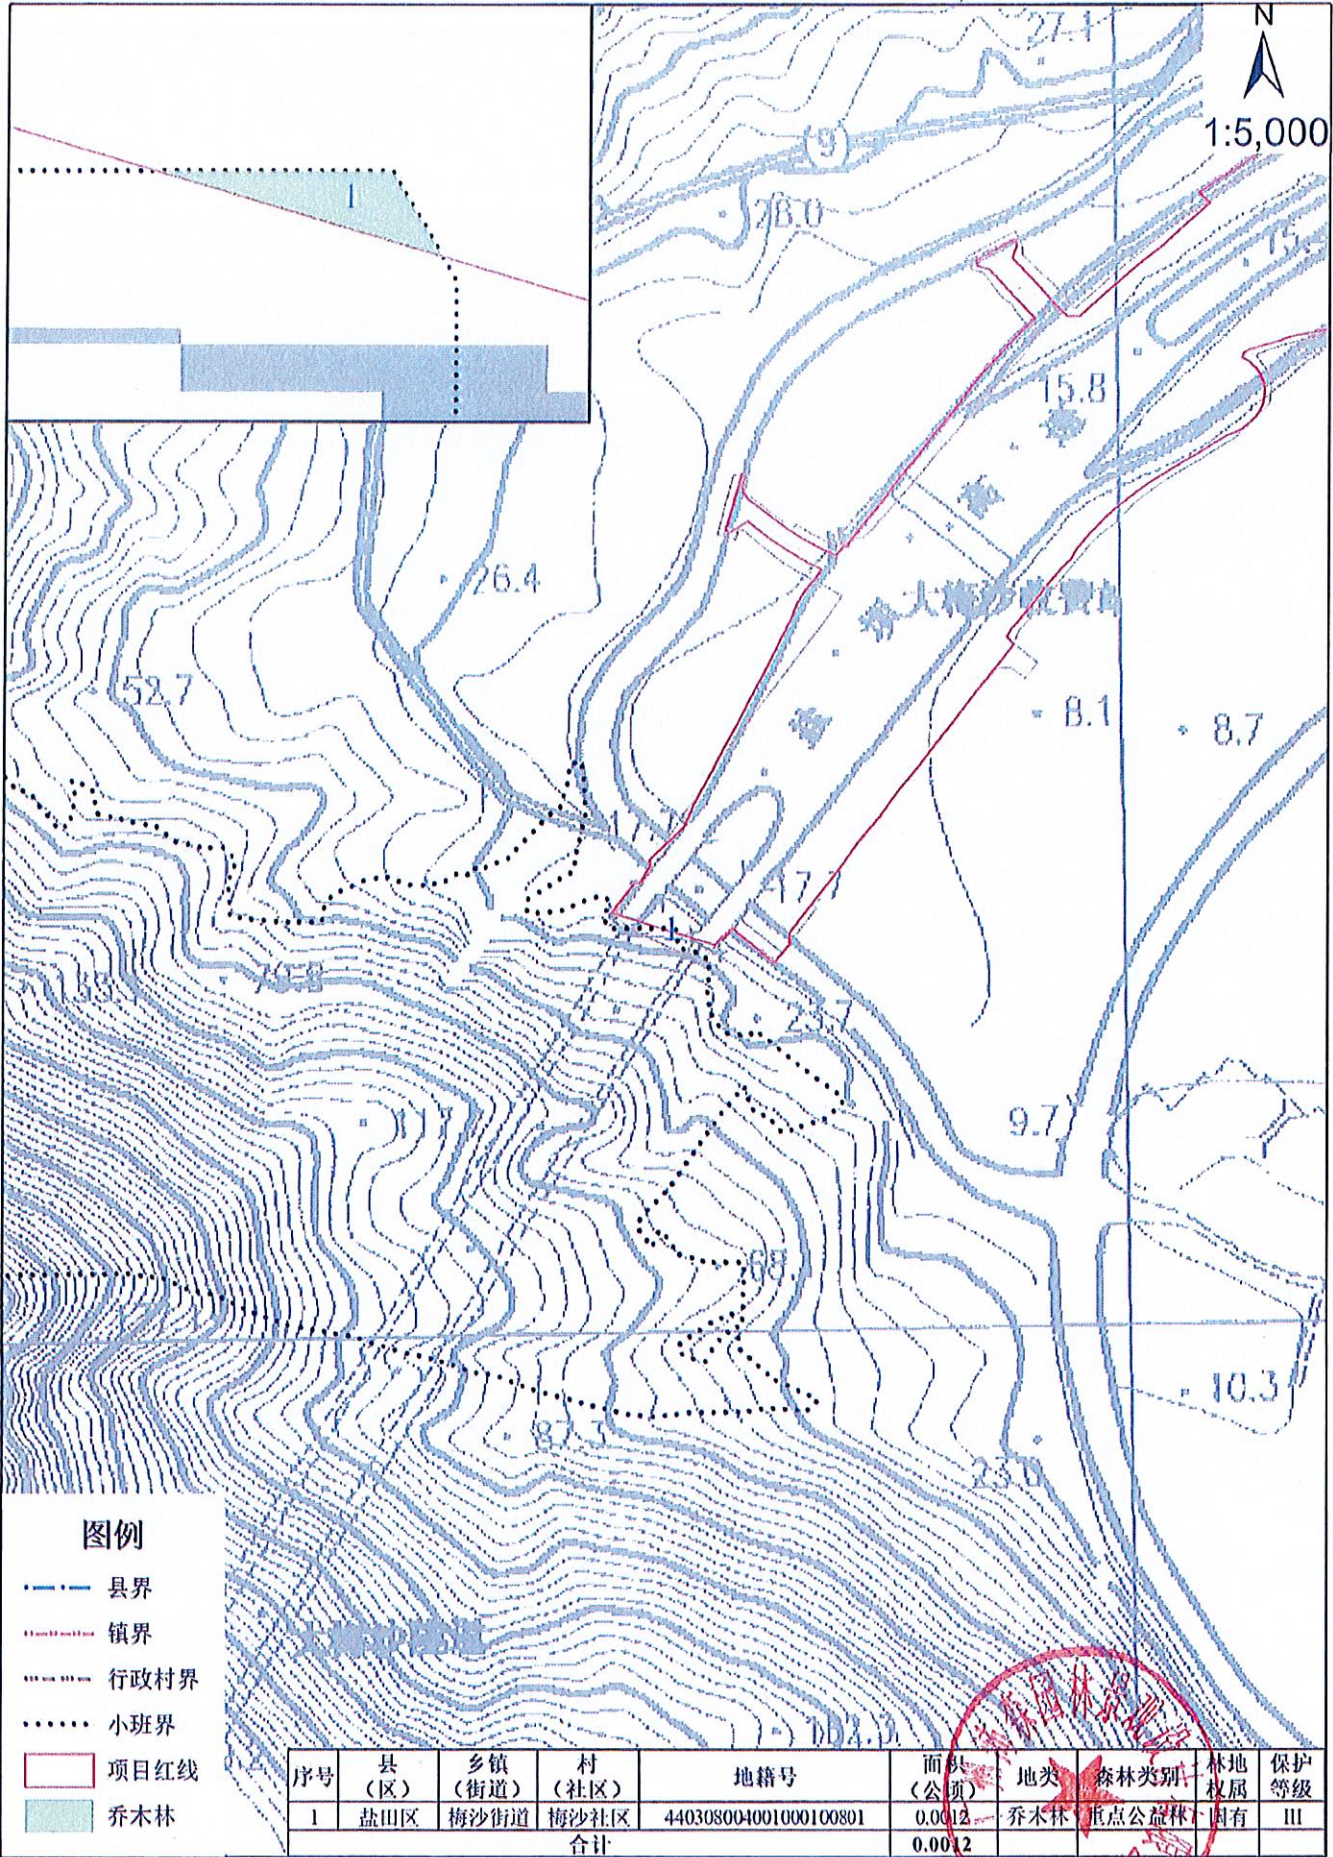


调查人: 潘有珍 制图人: 潘有珍 审核人: 刘喻娟 设计单位: 广州沛森园林景观设计有限公司

盐坝高速市政化改造工程（一期）项目永久使用林地现状图（二）

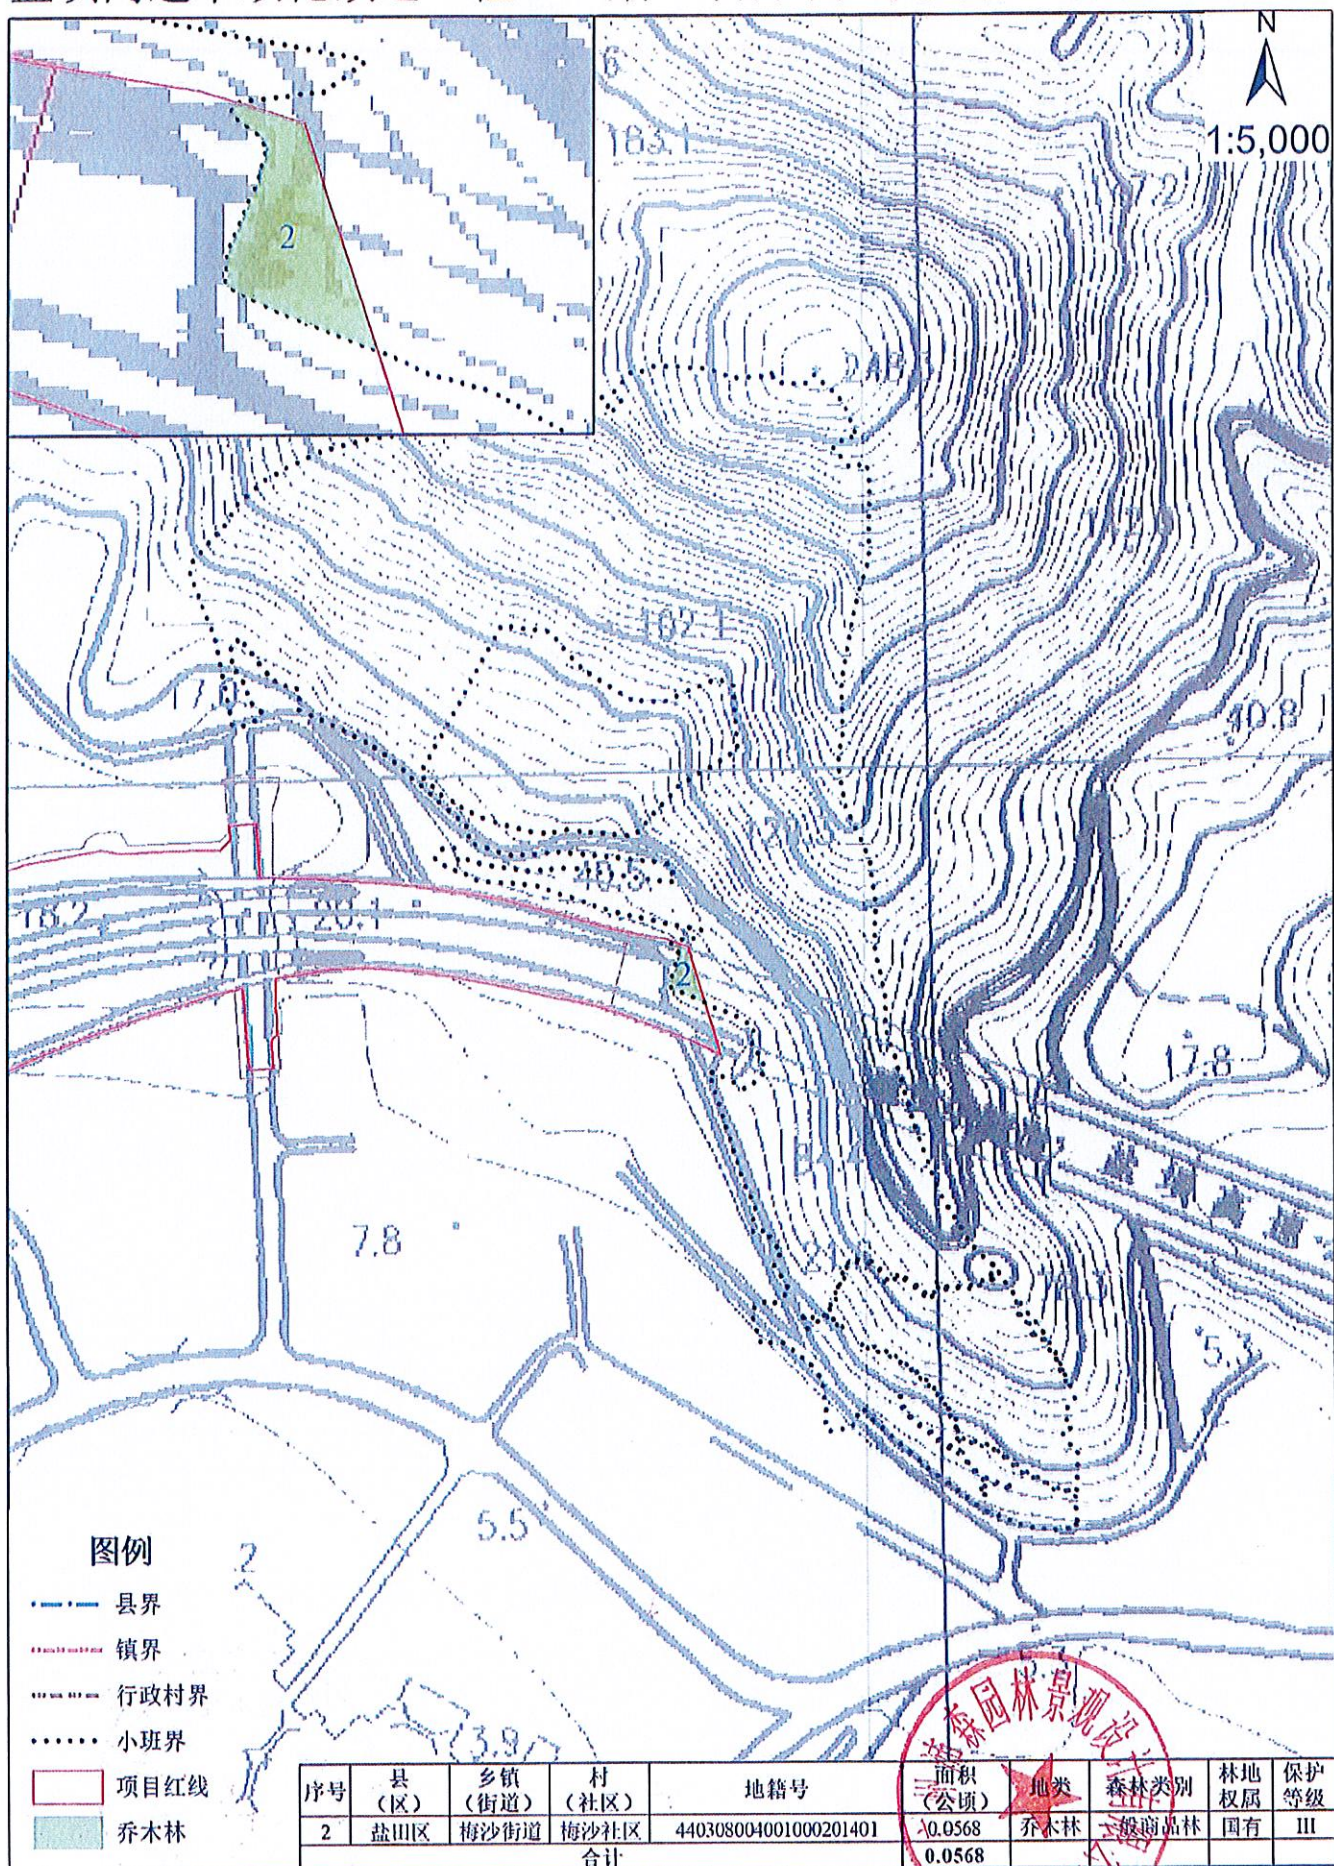

调查人: 曾少 制图人: 潘秀珍 审核人: 刘喻明 设计单位: 广州沛森园林景观设计有限公司

盐坝高速市政化改造工程（一期）项目永久使用林地现状图（三）

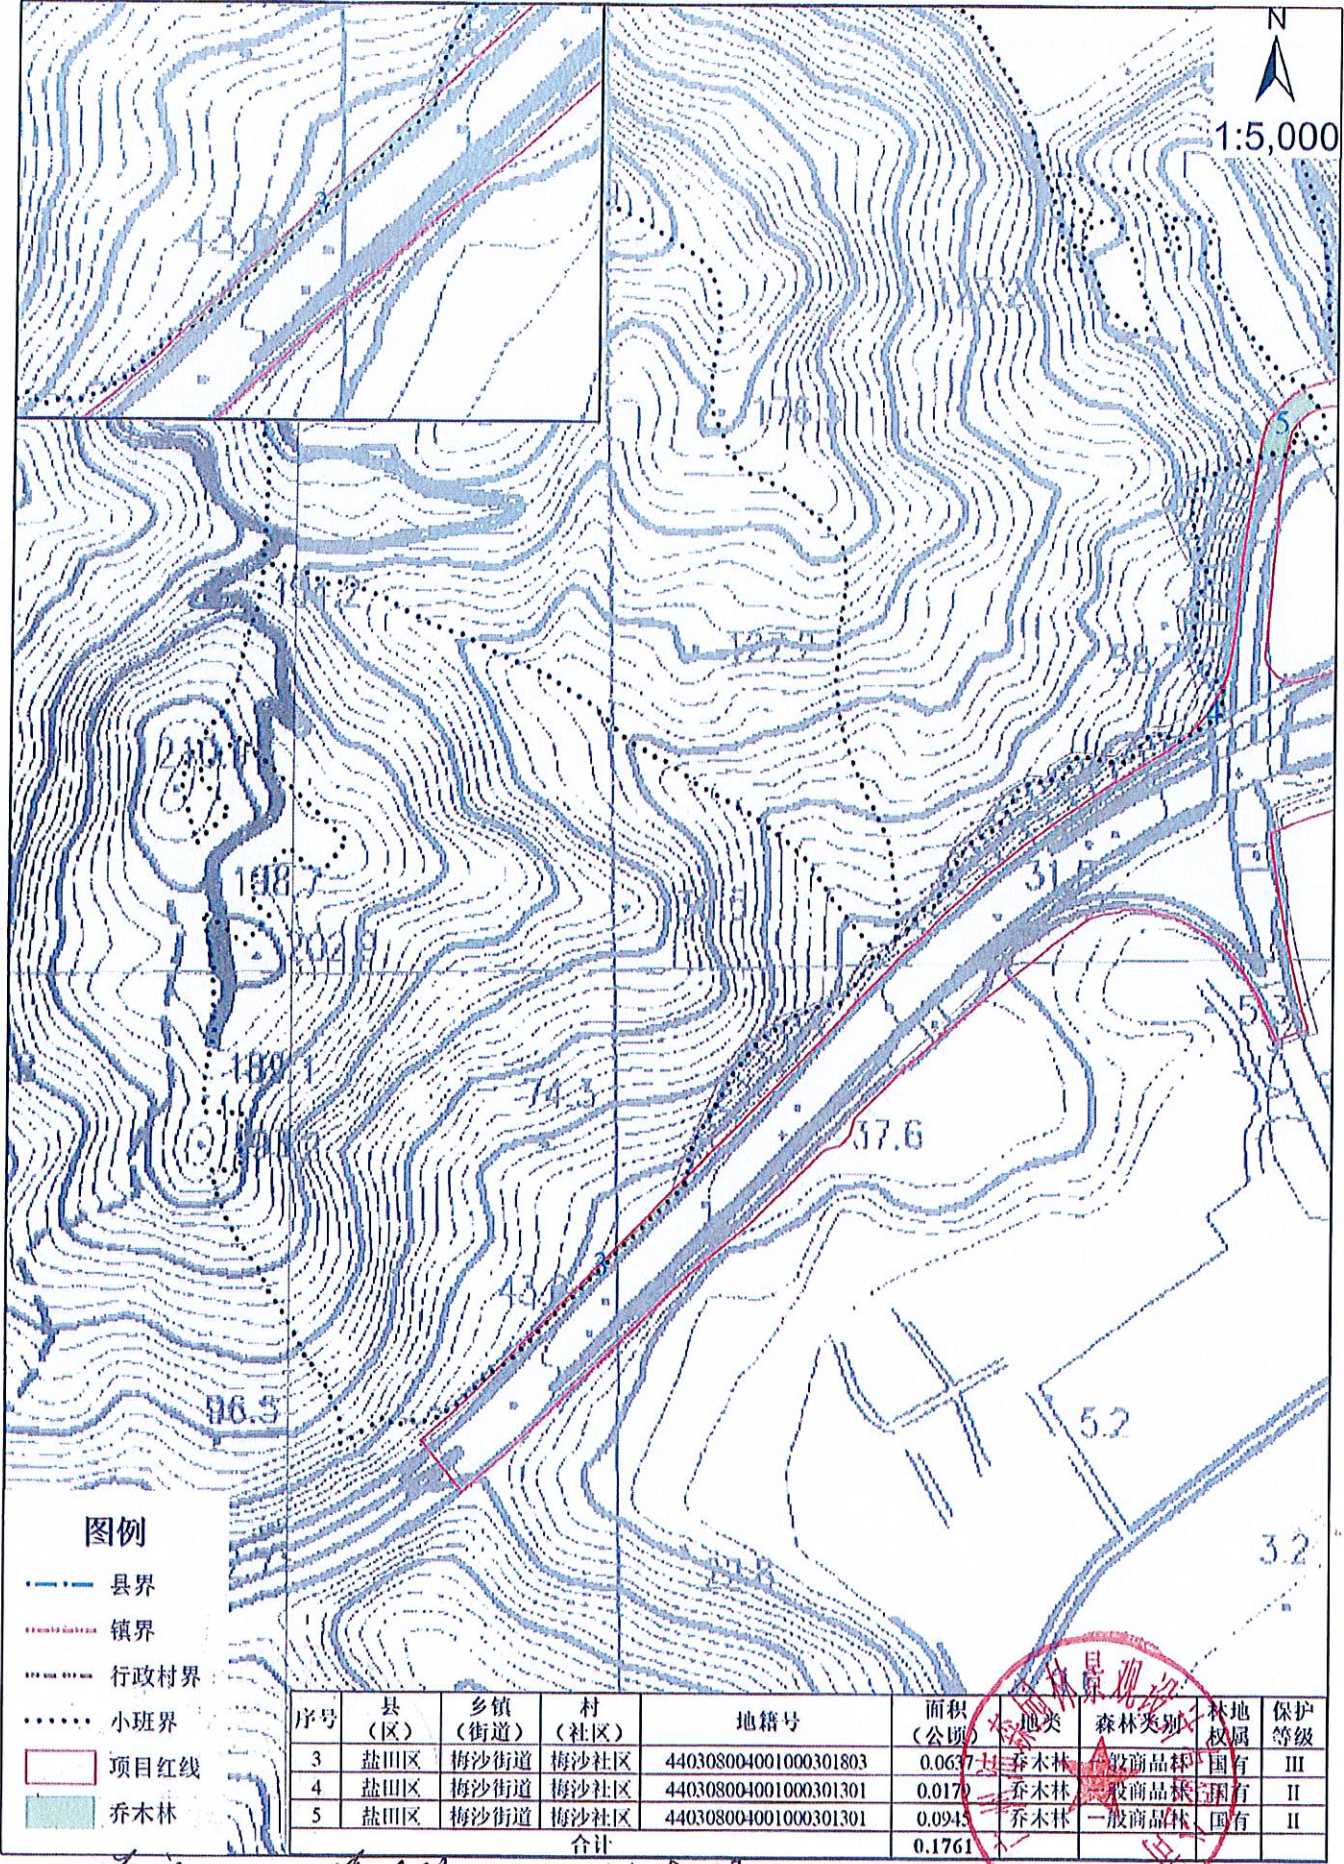

调查人: 李田 制图人: 潘秀琴 审核人: 刘喻如 设计单位: 广州沛森园林景观设计有限公司

盐坝高速市政化改造工程（一期）项目永久使用林地现状图（四）

