


宗地附图

界址点数量超出本表显示范围，详情请见坐标附表一

位 置 略 图

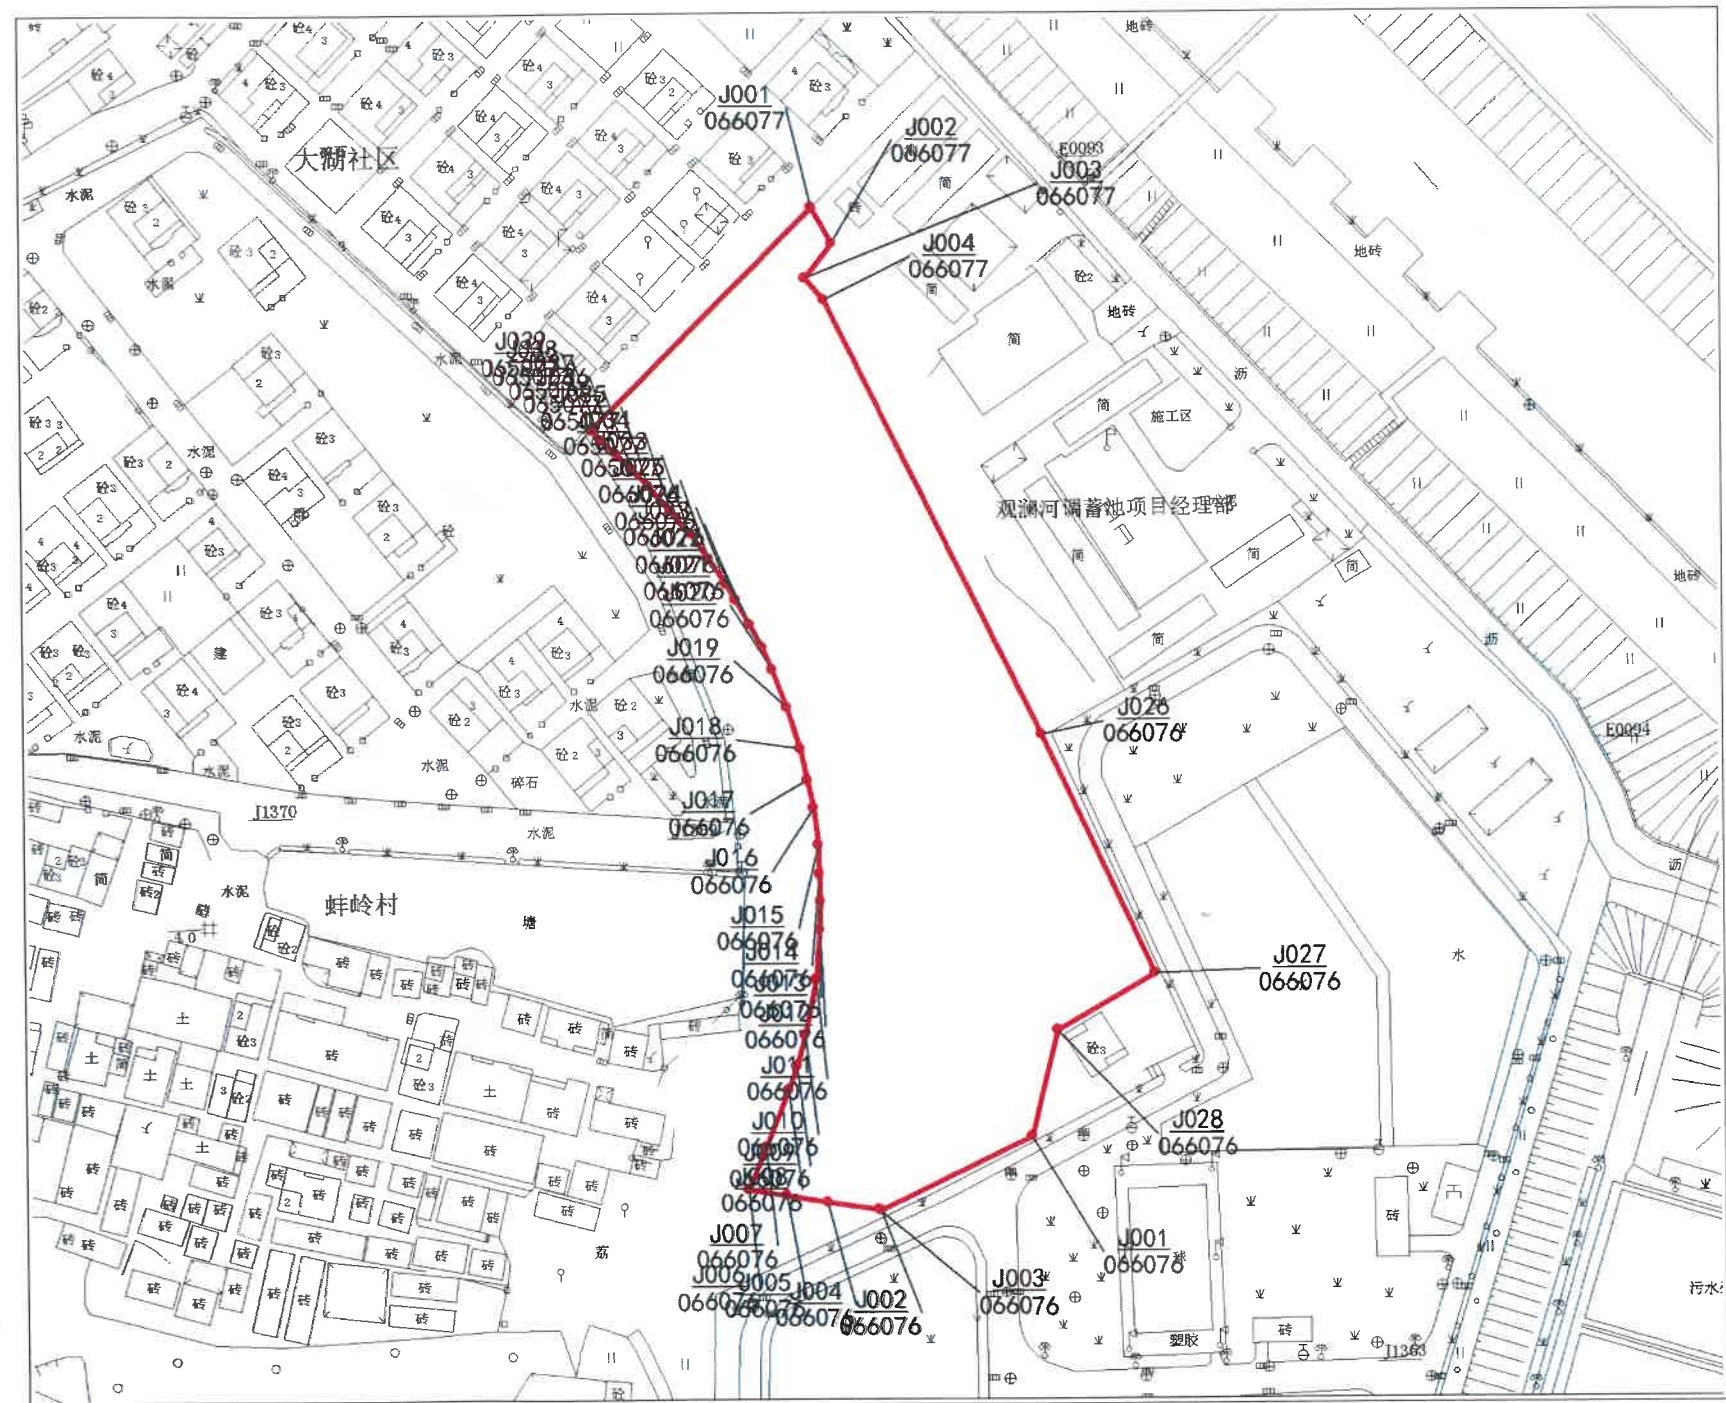

比例尺:1:1500

土地使用者	招拍挂竞得单位
宗地代码	440309403003GB00475
宗 地 号	A933-0777
用地面积	8666.26 平方米
土地用途	新型产业用地

测图日期	2016-06-01
制图日期	2016-02-22
制 图 人	蔡绍弘
审 核 者	张力

界址点坐标附表

[illegible][illegible][illegible][illegible]