



界 址 点 坐 标

[illegible]

位 置 略 图

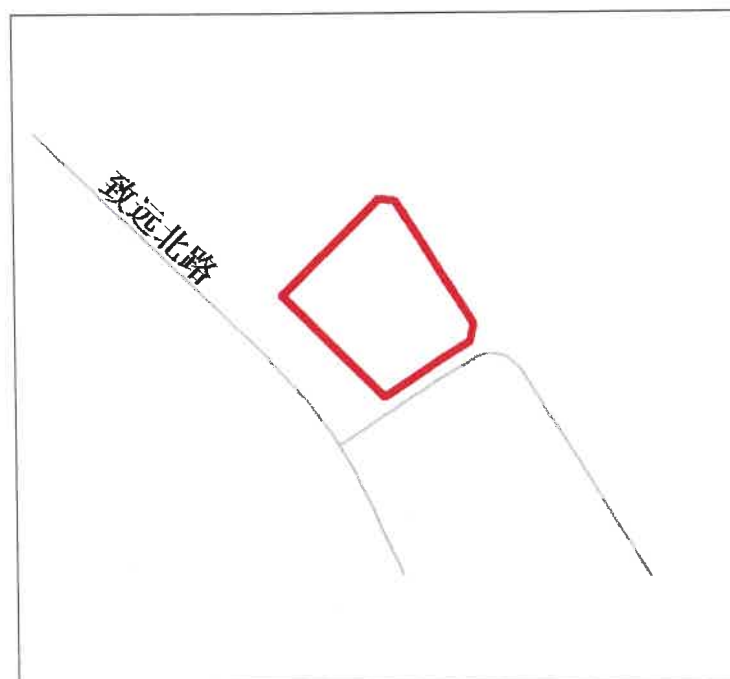

宗地附图

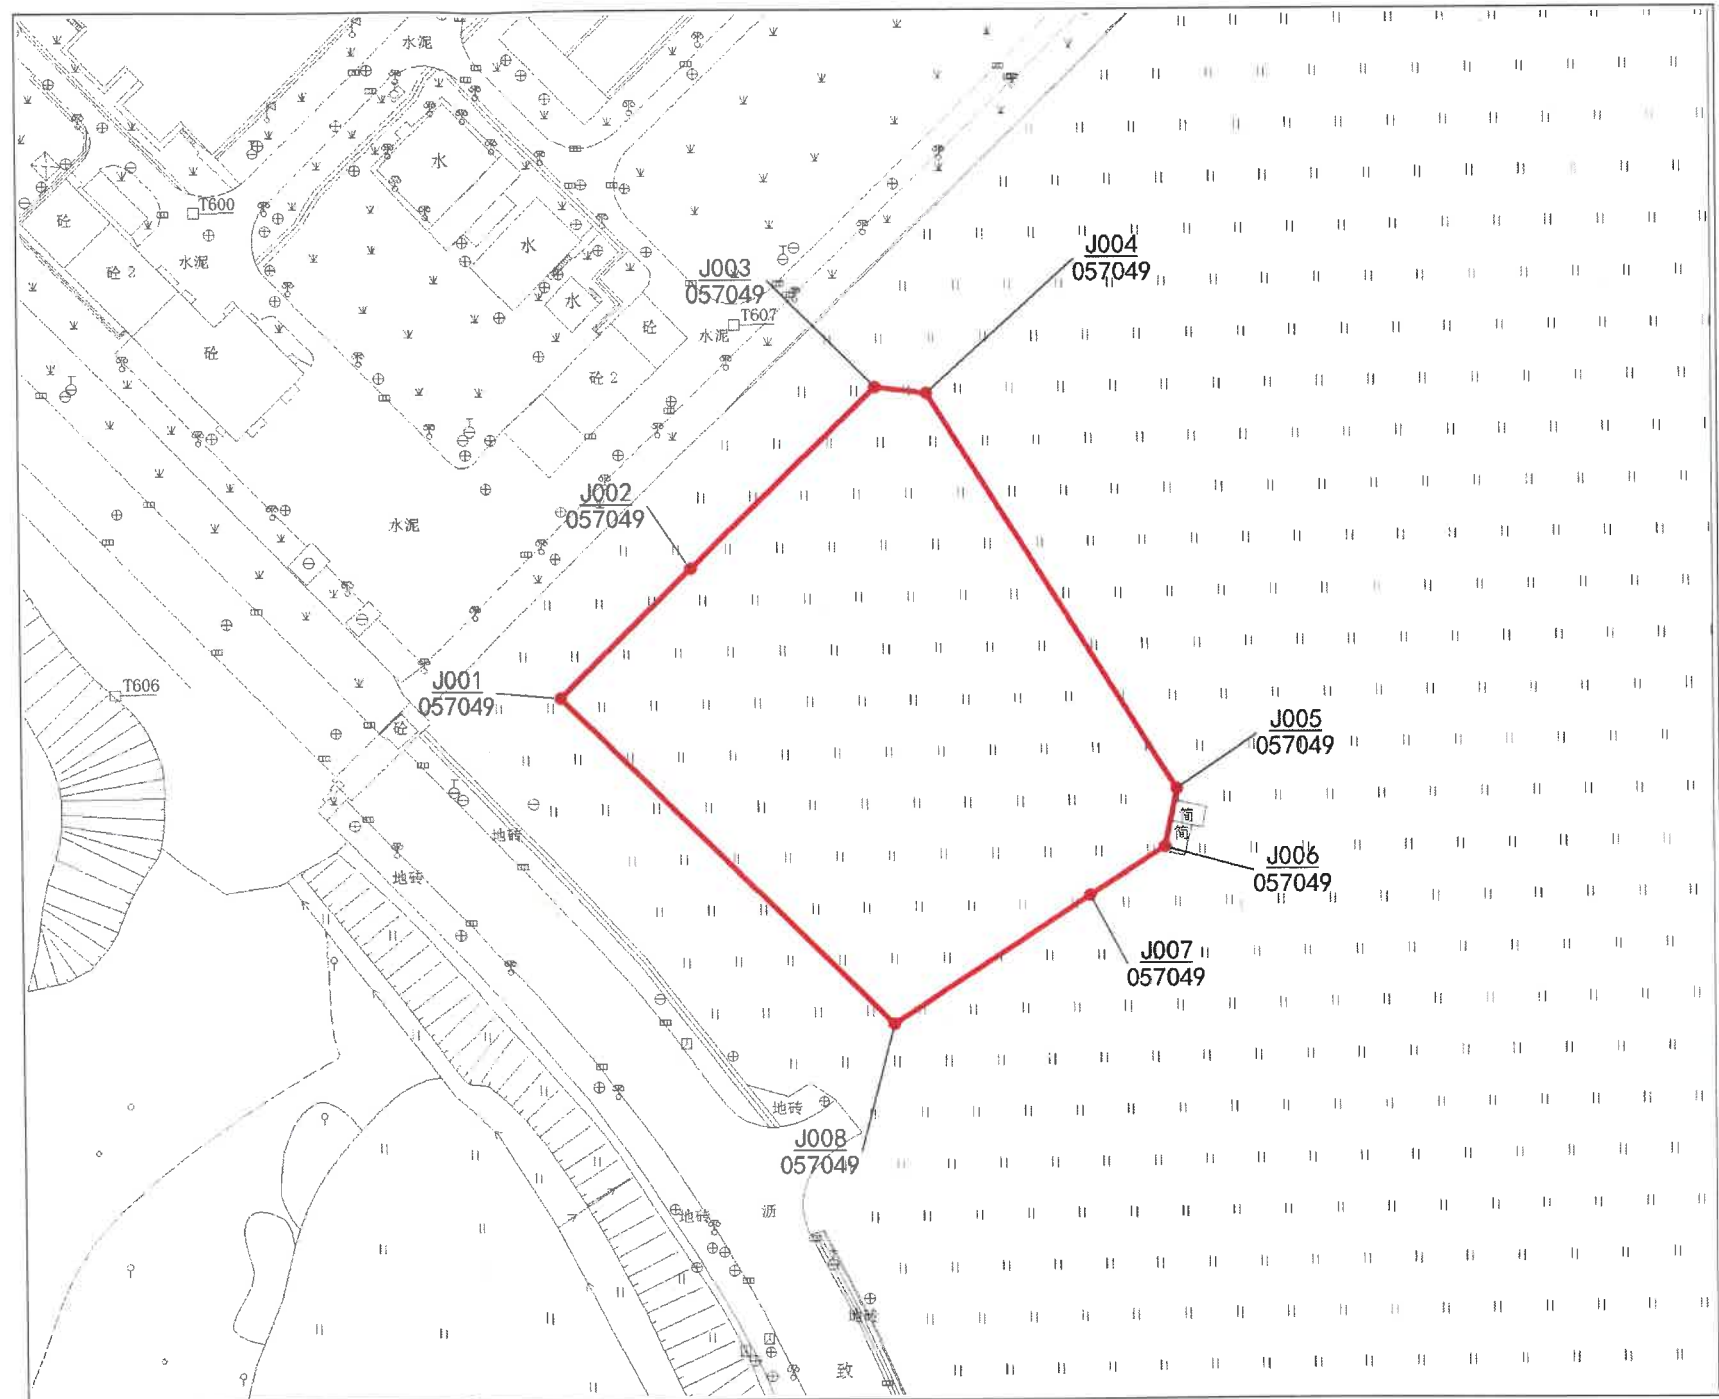

比例尺:1:1500

土地使用者	招拍挂竞得单位
宗地代码	440306406004GB00191
宗 地 号	A810-0050
用地面积	7904.44 平方米
土地用途	新型产业用地

测图日期	2021-03-04
制图日期	2021-03-05
制 图 人	李俊
审 核 者	王力