


界址点坐标

宗 地 附 图

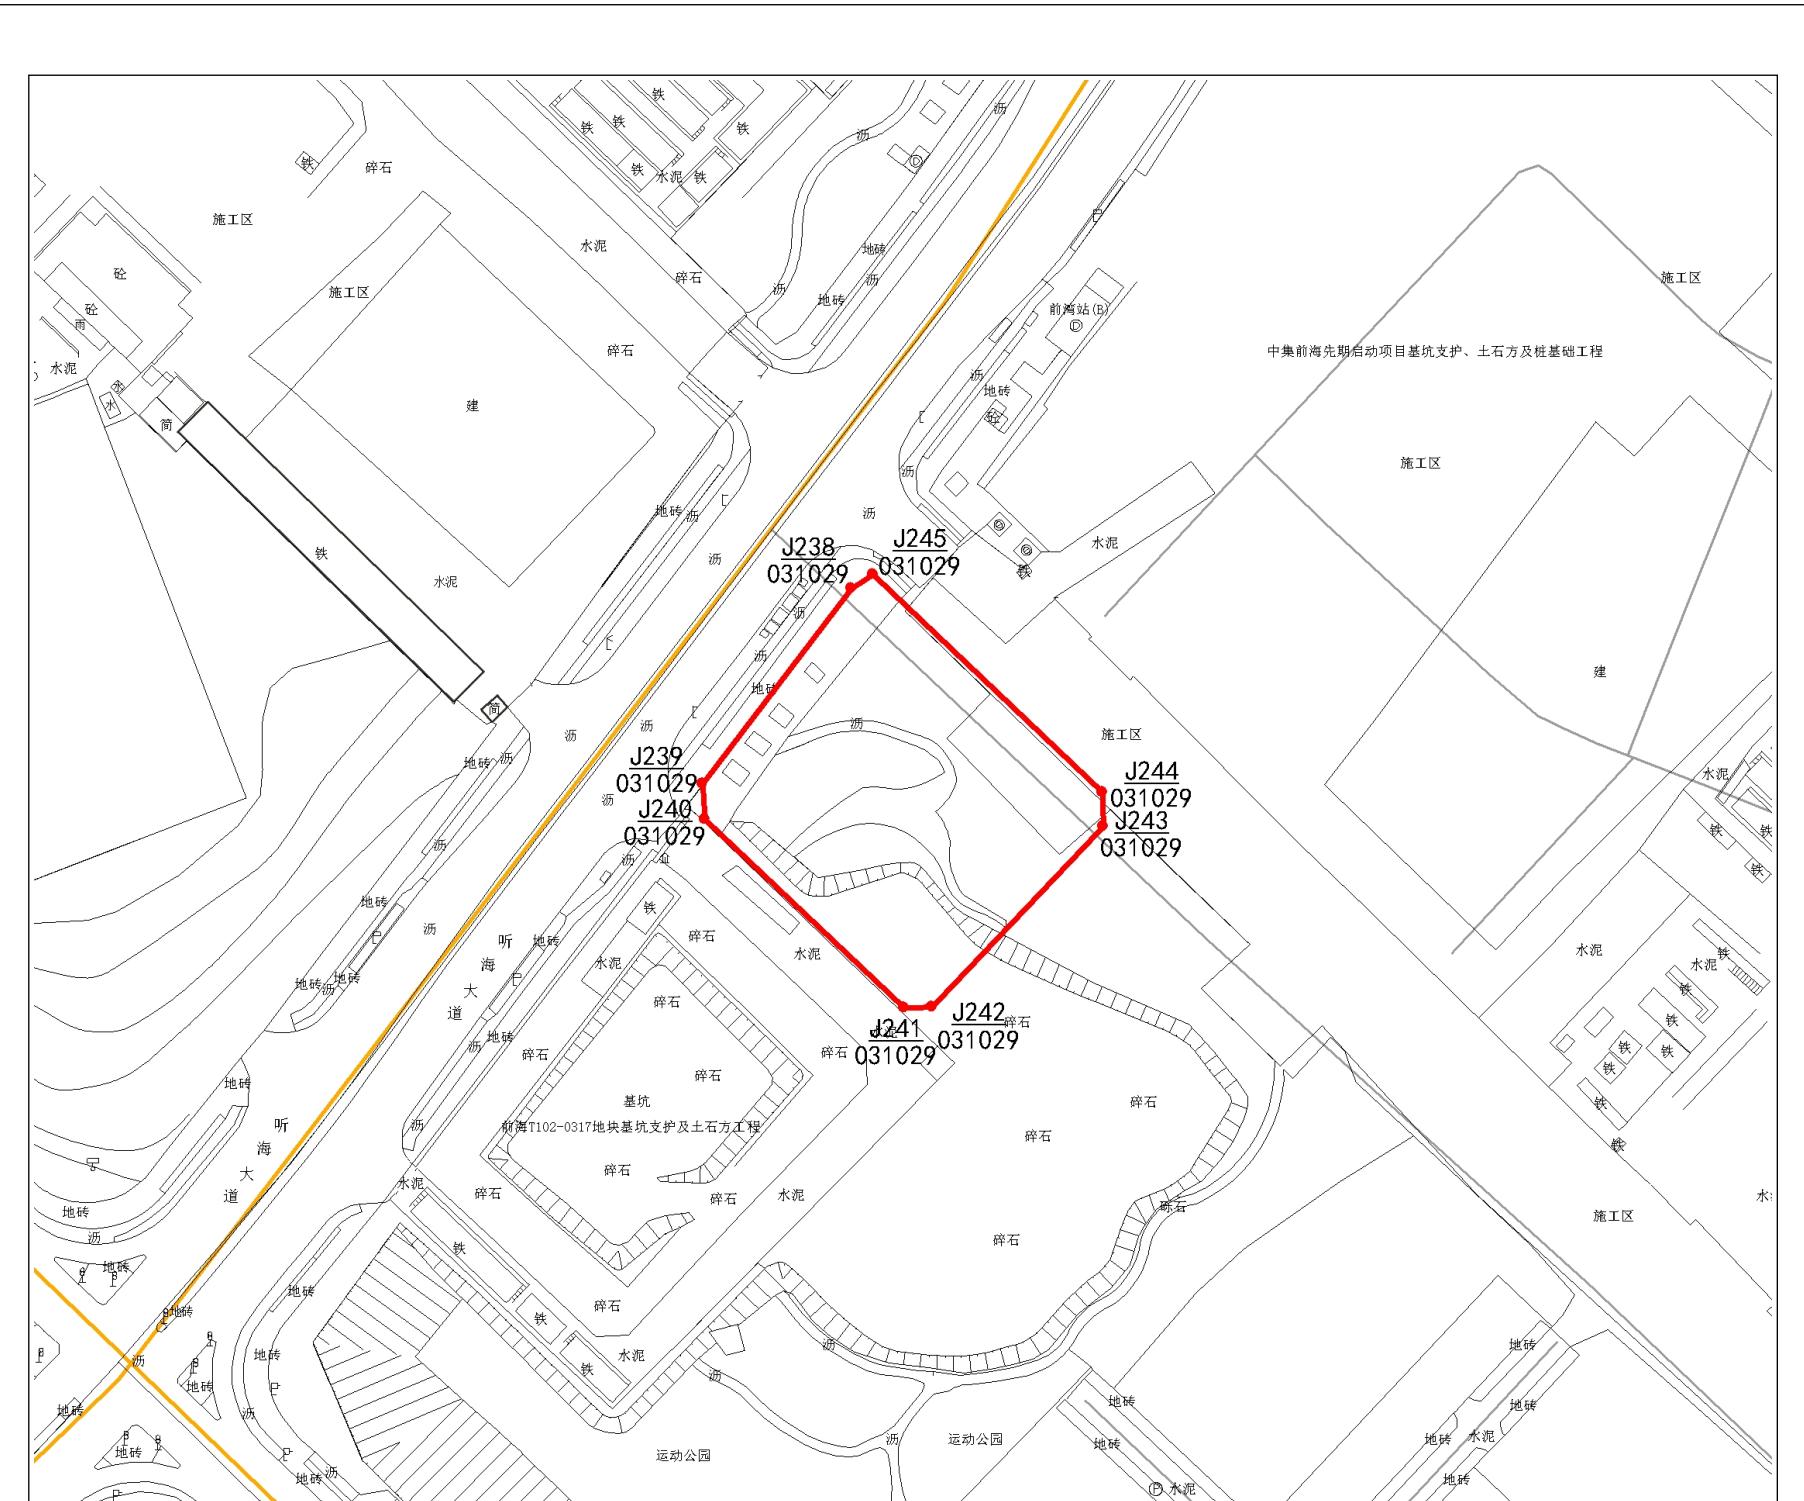

位 置 略 图



比例尺:1:2000

| | |
|-------|---------------------|
| 土地使用者 | |
| 宗地代码 | 440305201002GB00142 |
| 宗 地 号 | T102-0438 |
| 用地面积 | 6075. 18 平方米 |
| 土地用途 | |

| | |
|------|------------|
| 测图日期 | 2023-02-08 |
| 制图日期 | 2023-02-08 |
| 制图人 | |
| 审核者 | |