


界址点坐标

[illegible]

宗地附图

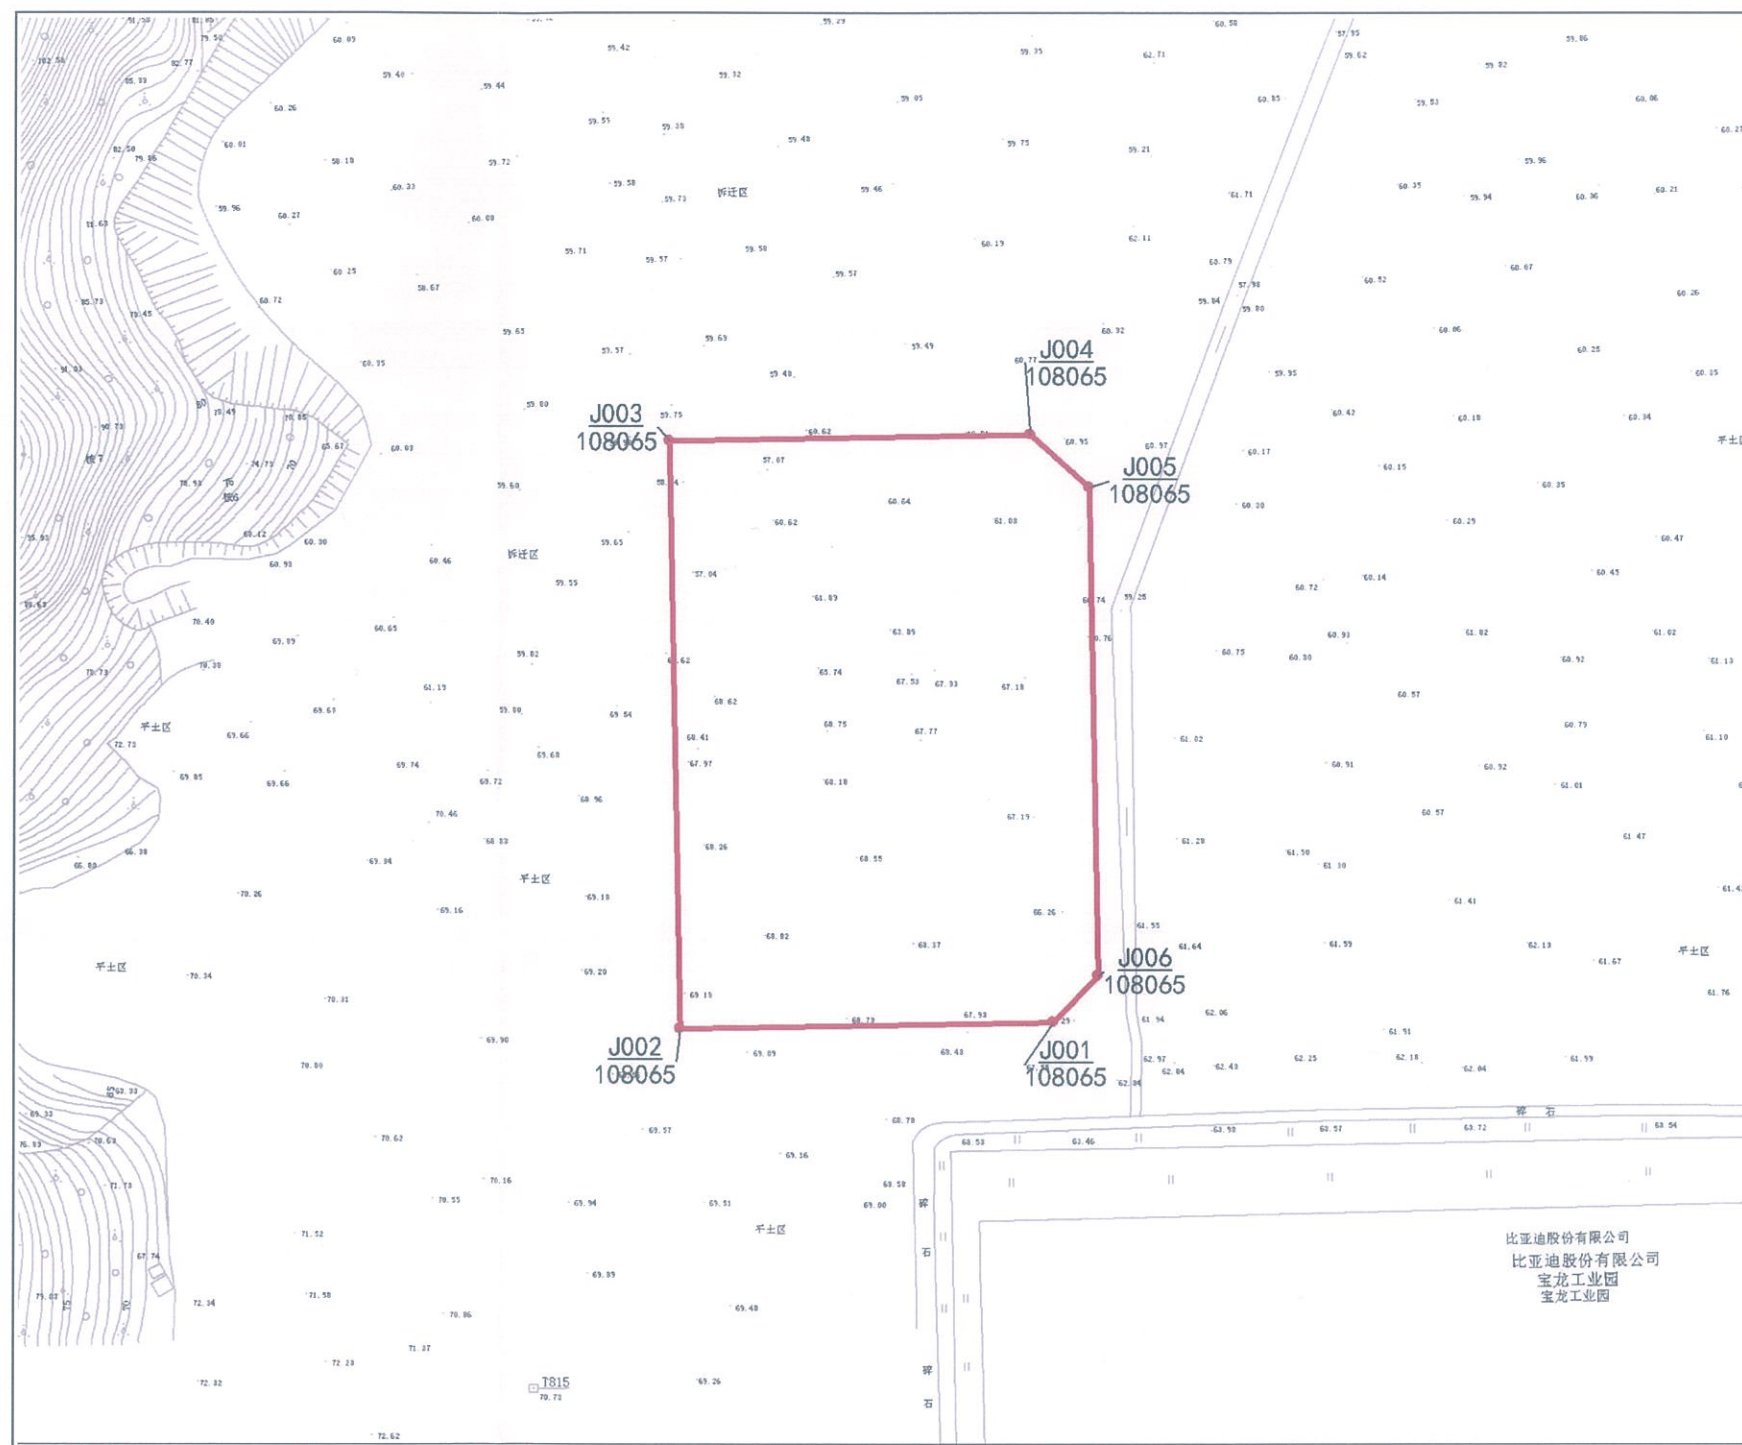

位 置 略 图



龙岗区

比例尺:1:2000

土地使用者	竞得单位
宗地代码	440307005009GB00292
宗地号	G02113-0058
用地面积	15334.72 平方米
土地用途	普通工业用地 (M1)

测图日期	2022-11-08
制图日期	2022-11-08
制 图 人	刘长龙
审 核 者	文伟强