



申请修改用地范围（调整前）

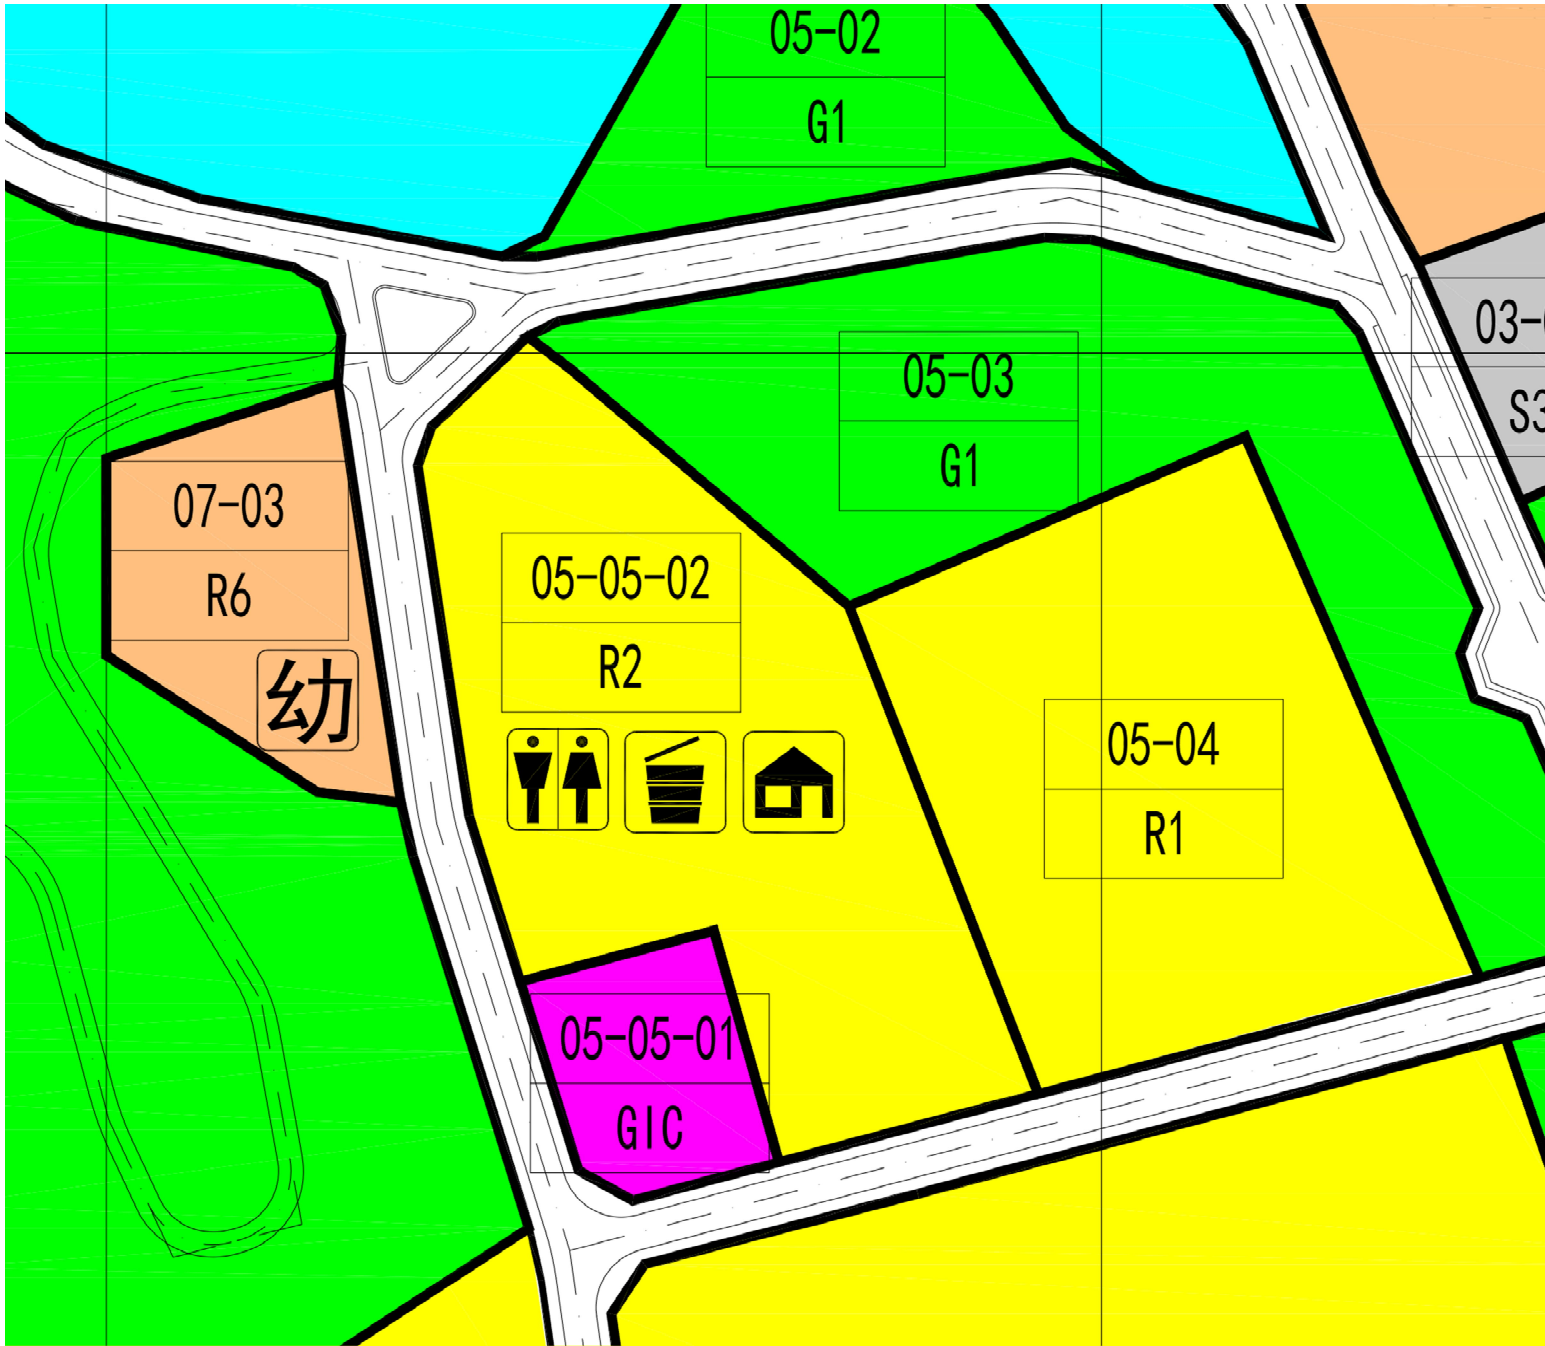

序号	地块编号	用地性质	用地代码	用地面积	容积率	配套设施项目名称	备注
1	05-05-01	公共管理与服务设施用地	GIC	1878	-	-	规划

申请修改用地范围（调整后）

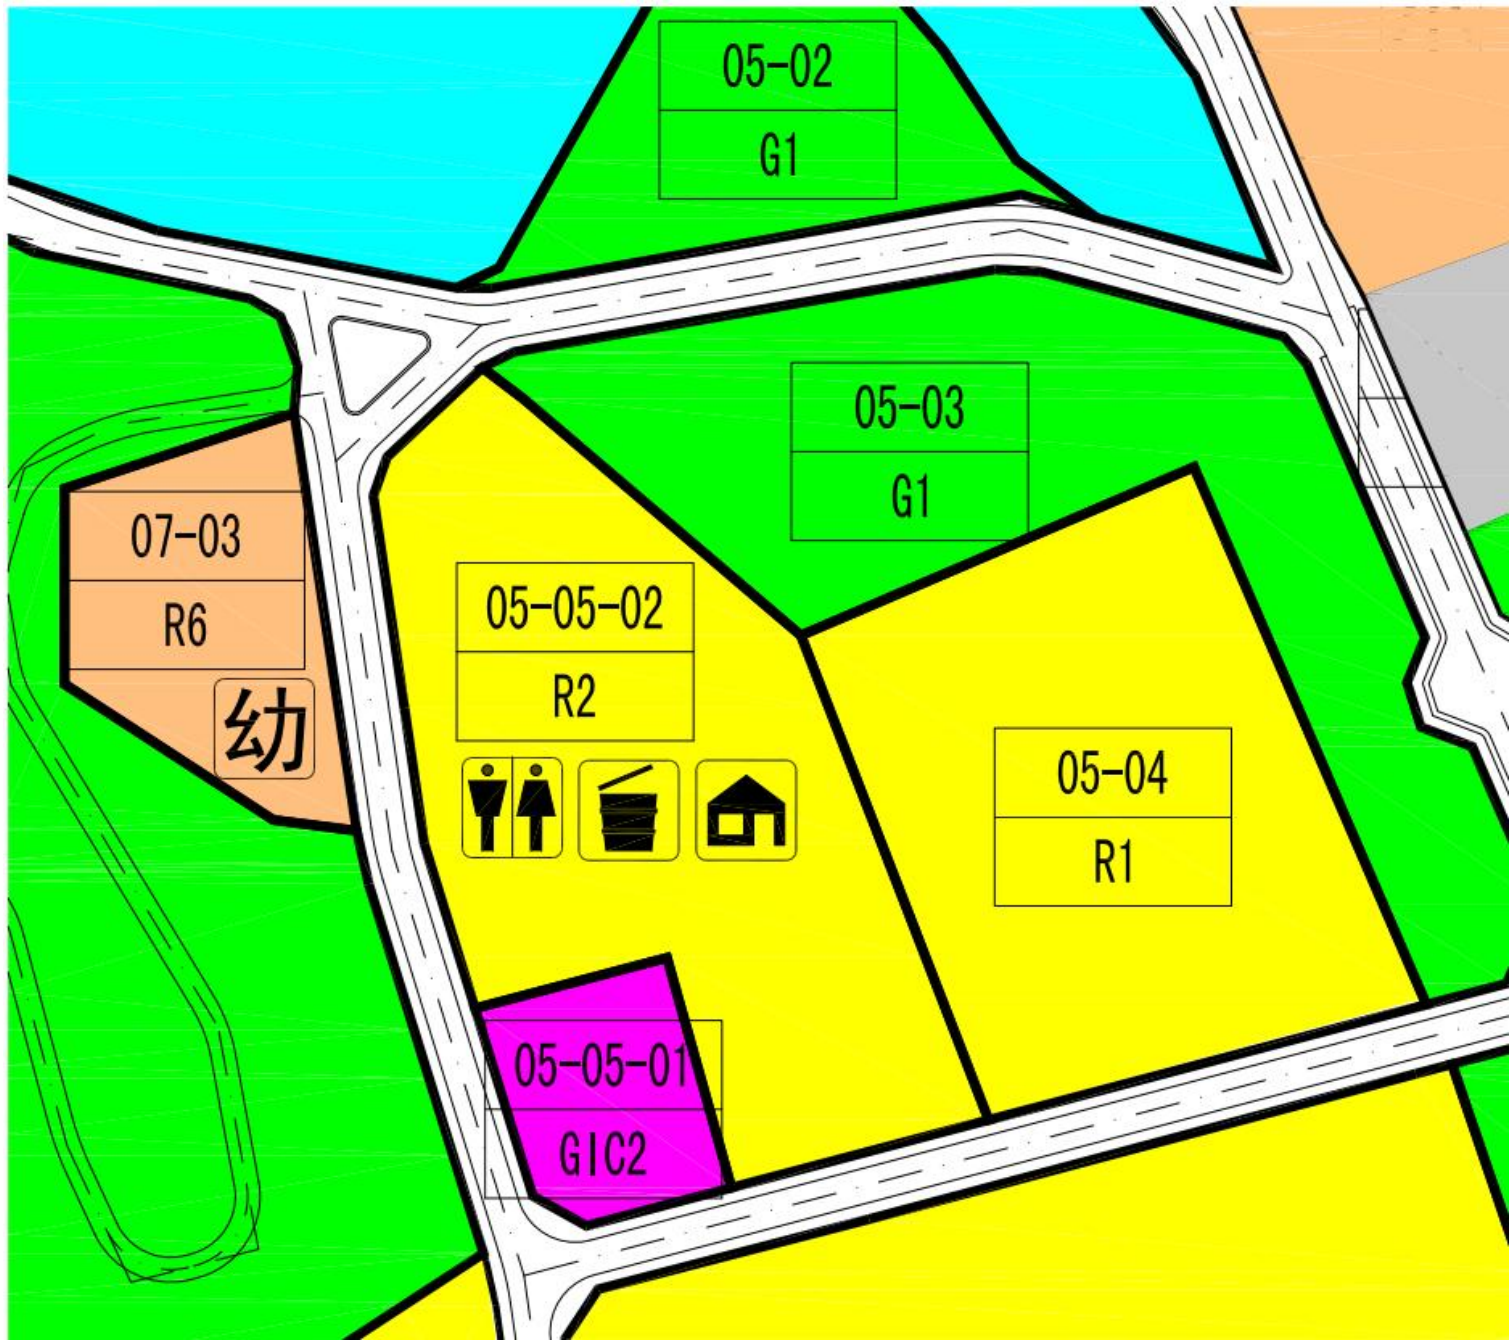

序号	地块编号	用地性质	用地代码	用地面积	容积率	配套设施项目名称	备注
1	05-05-01	文体设施用地	GIC2	1878	-	-	规划