


盐坝高速市政化改造工程先期实施段（华大基因中心）项目 永久使用林地现状图

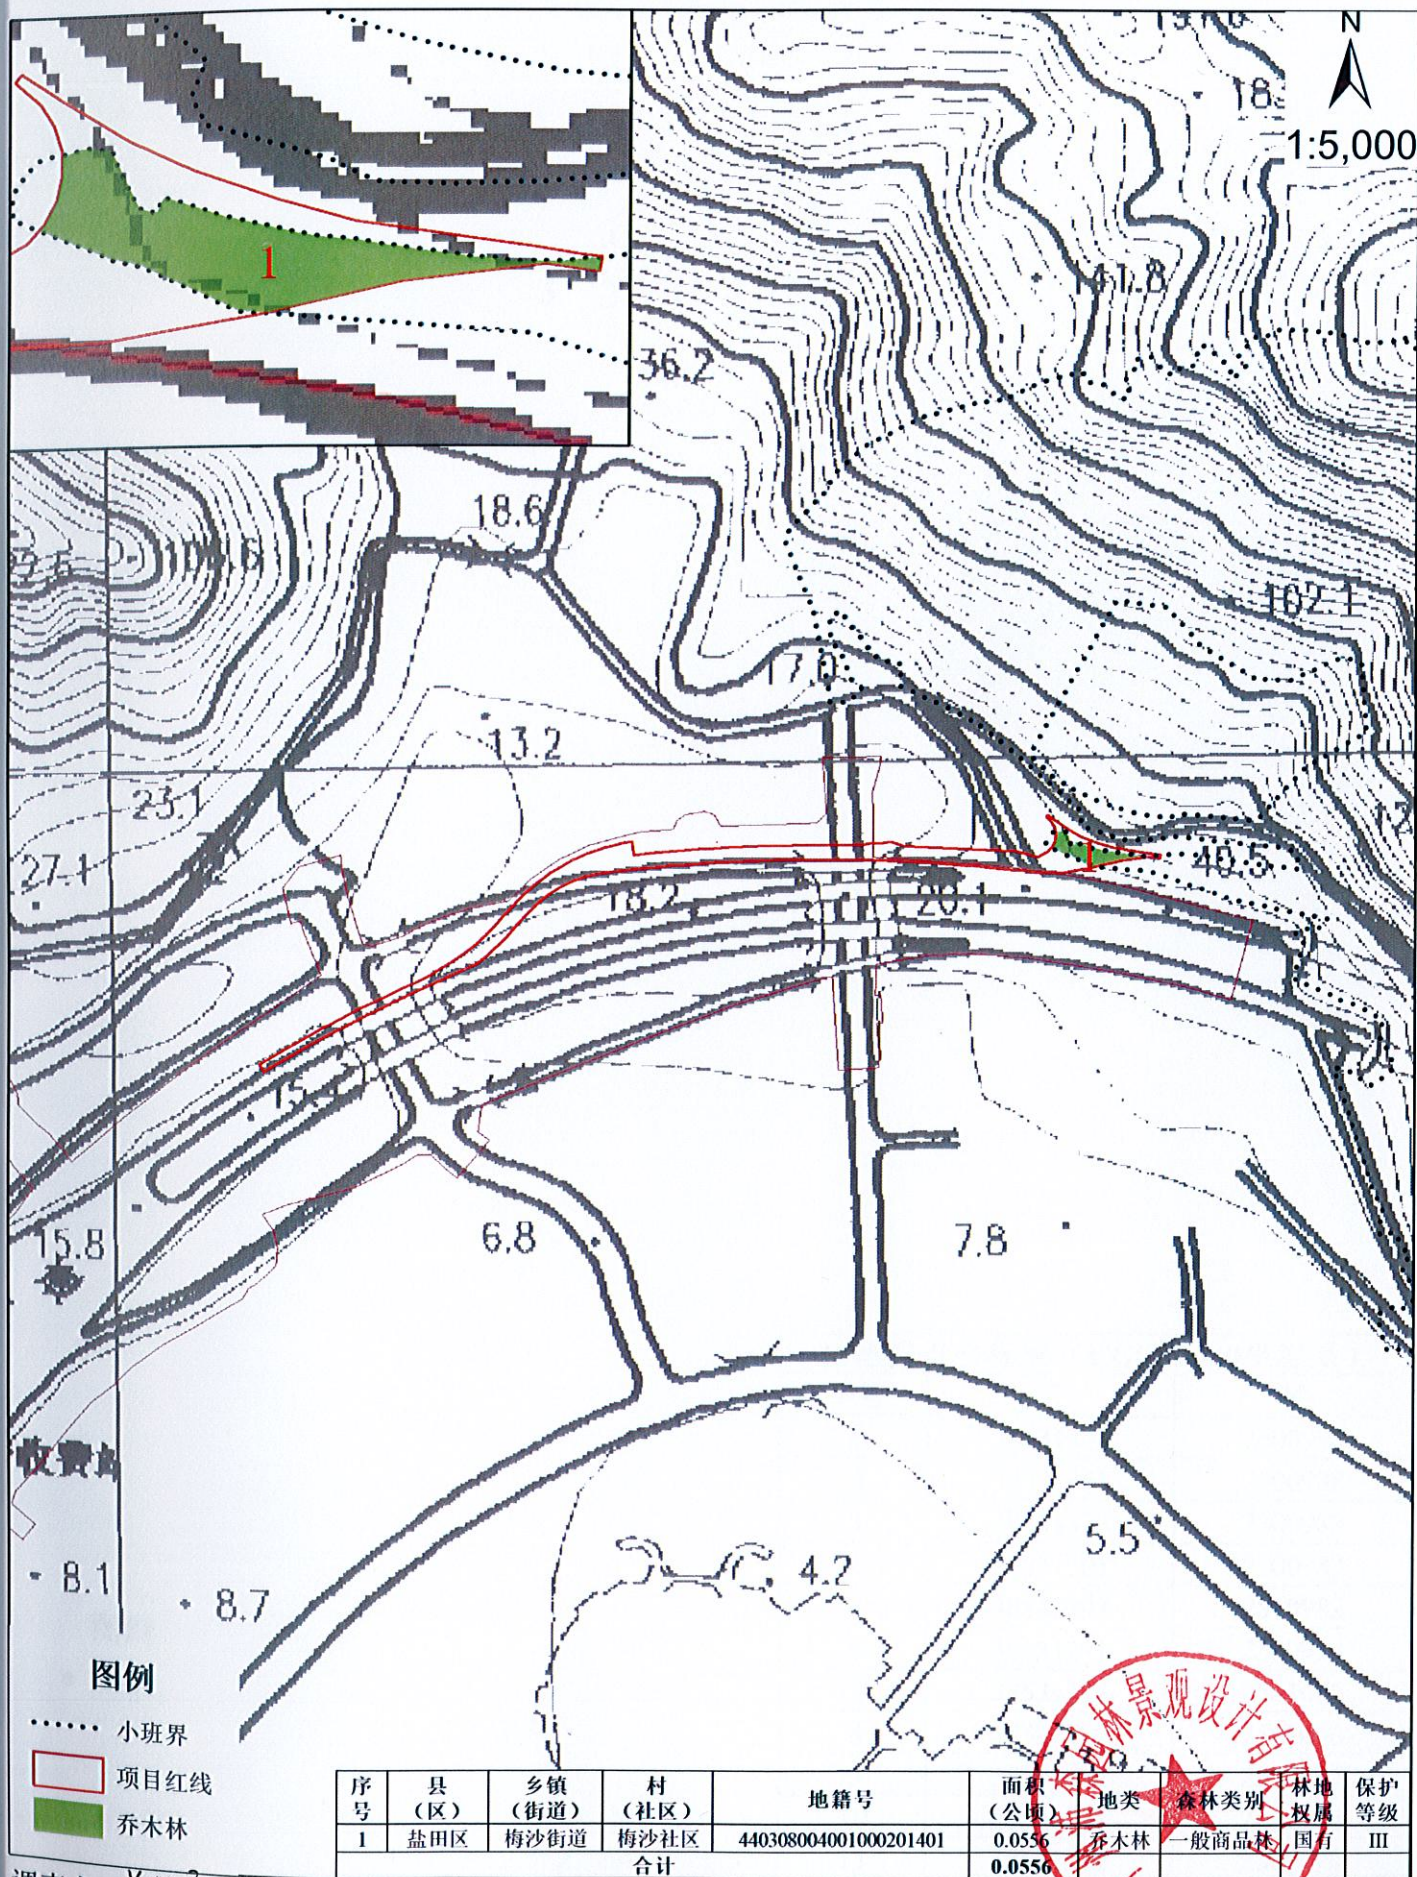

调查人: 曾顺平 制图人: 潘伟峰 审核人: 刘喻媛 设计单位: 广州沛森园林景观设计有限公司

142153