


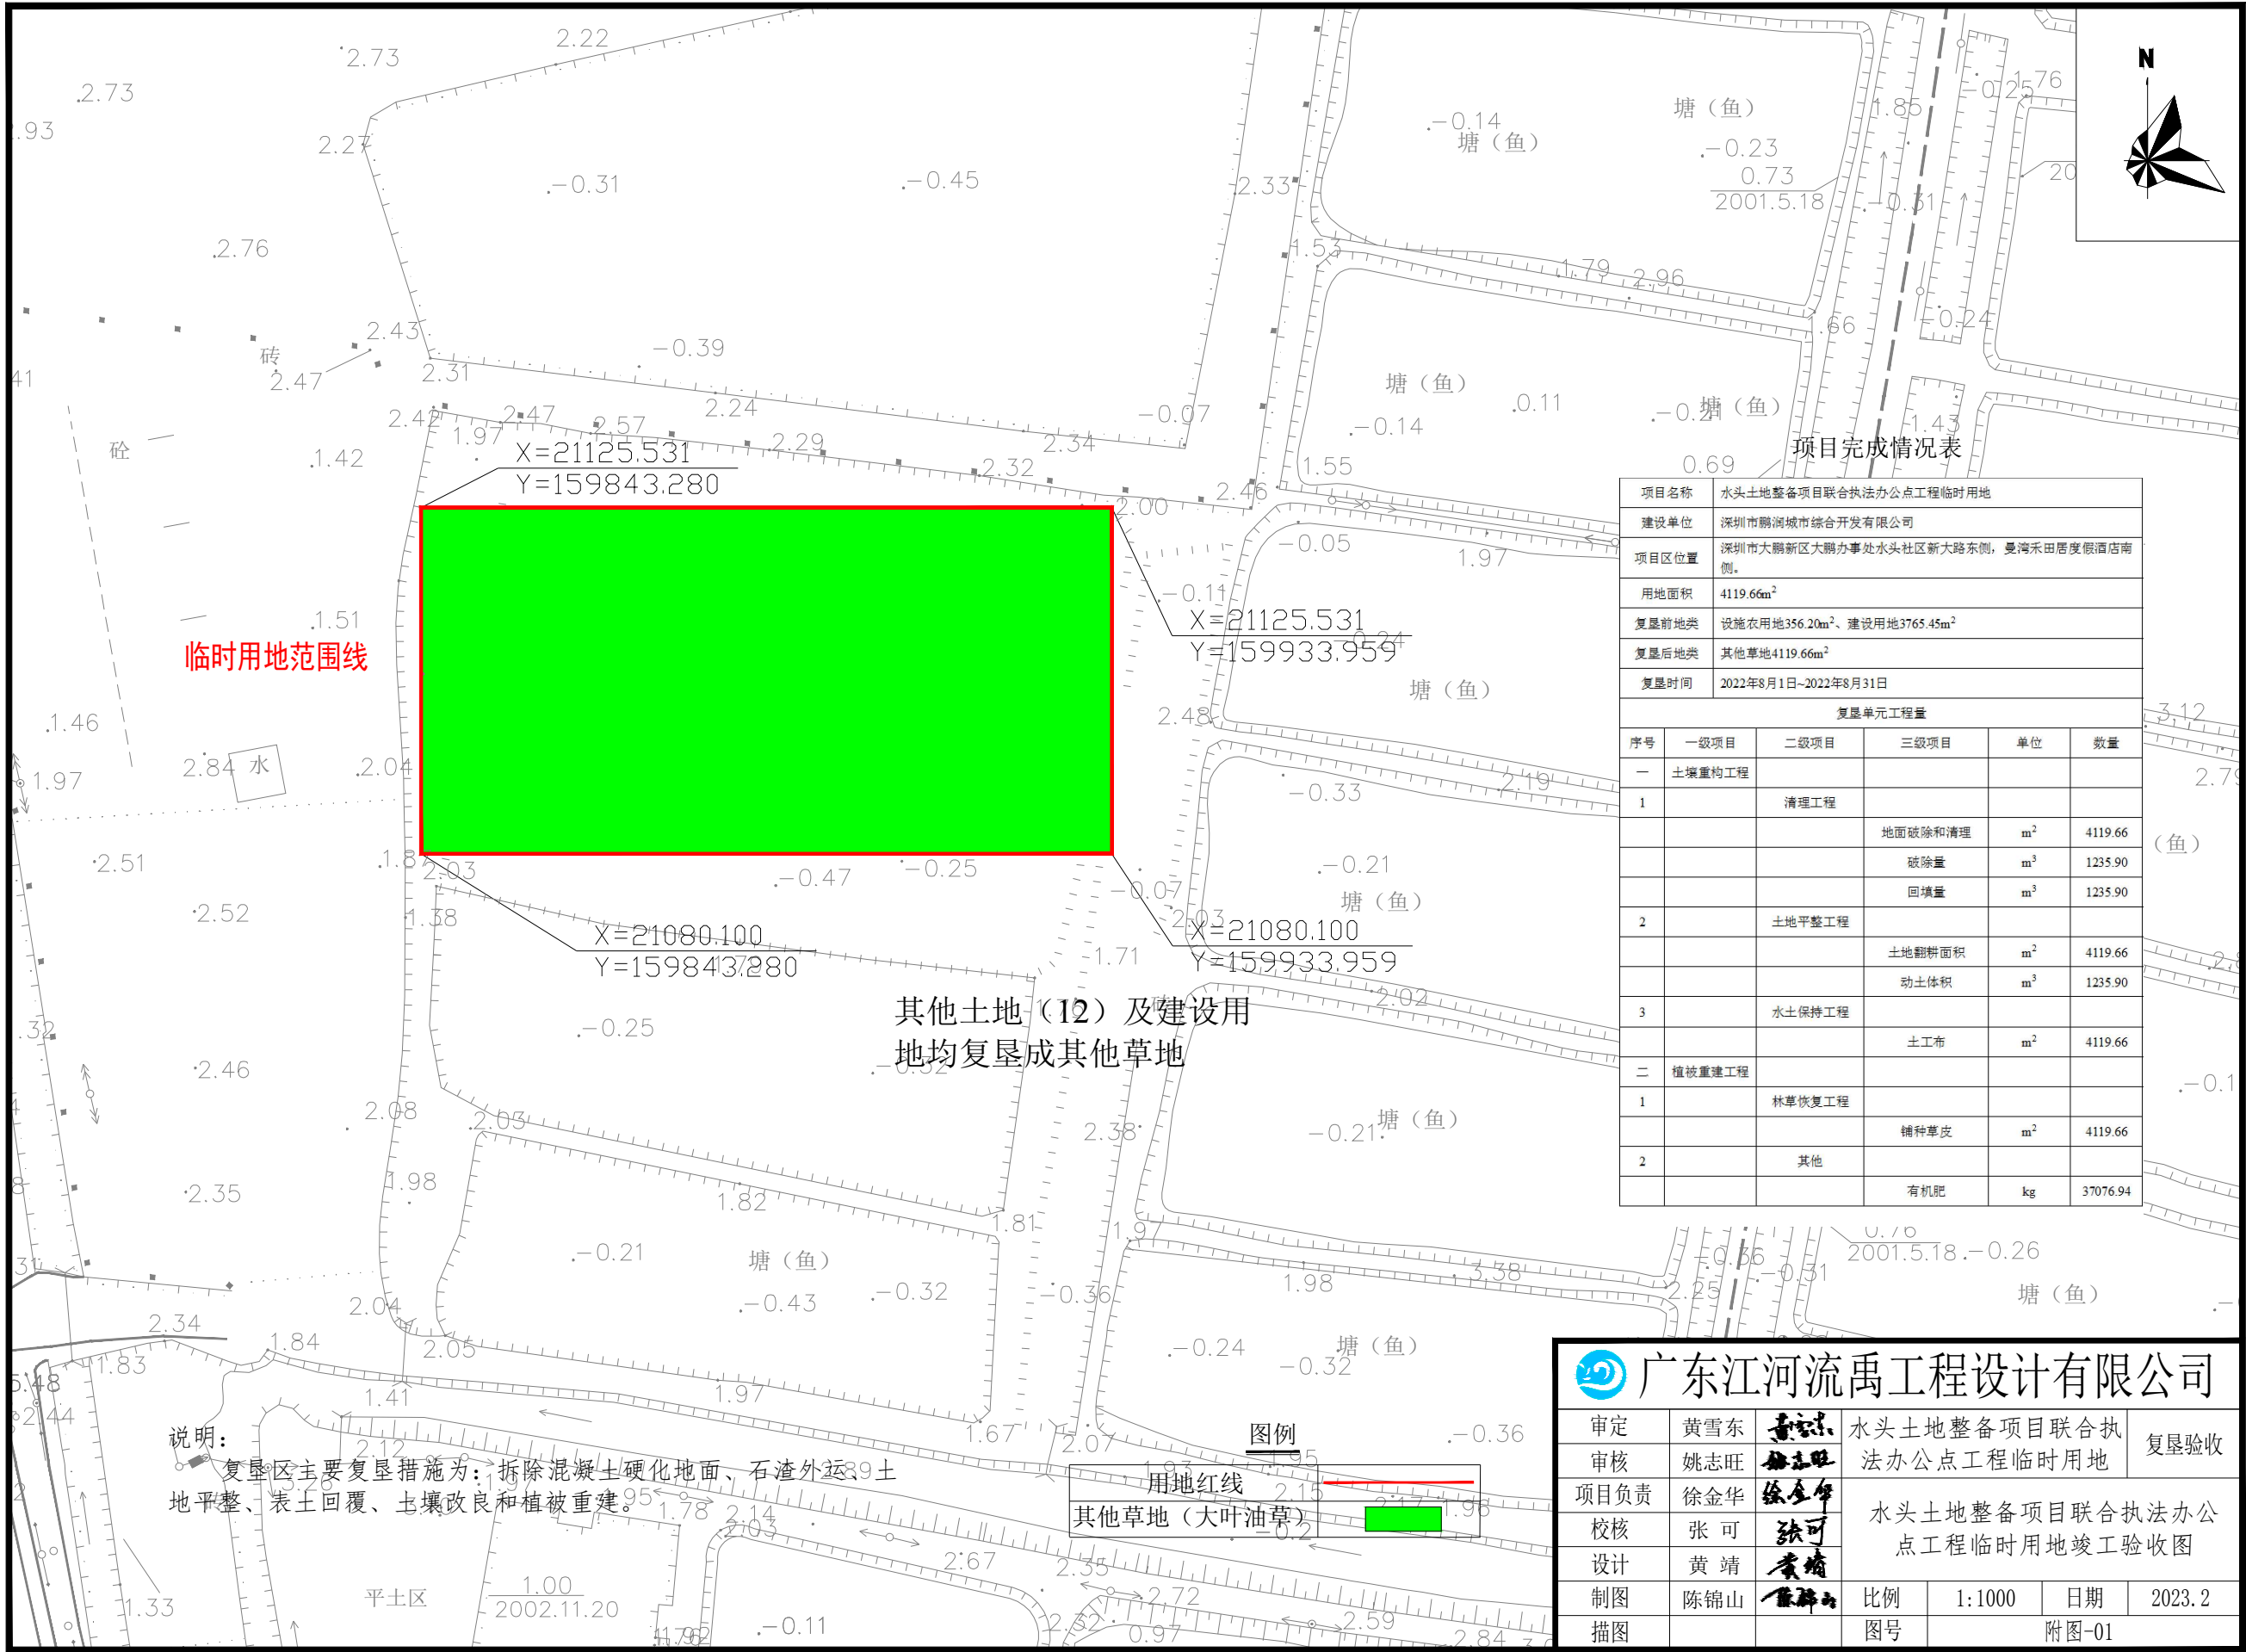

临时用地范围线

说明：
复垦区主要复垦措施为：拆除混凝土硬化地面、石渣外运、土
地平整、表土回覆、土壤改良和植被重建。

其他土地（12）及建设用
地均复垦成其他草地

图例

用地红线
其他草地（大叶油草）

项目完成情况表

项目名称	水头土地整备项目联合执法办公点工程临时用地				
建设单位	深圳市鹏润城市综合开发有限公司				
项目区位置	深圳市大鹏新区大鹏办事处水头社区新大路东侧，曼湾禾田居度假酒店南侧。				
用地面积	4119.66m ²				
复垦前地类	设施农用地356.20m ² 、建设用地3765.45m ²				
复垦后地类	其他草地4119.66m ²				
复垦时间	2022年8月1日~2022年8月31日				
复垦单元工程量					
序号	一级项目	二级项目	三级项目	单位	数量
一	土壤重构工程				
1		清理工程			
			地面破除和清理	m ²	4119.66
			破除量	m ³	1235.90
			回填量	m ³	1235.90
2		土地平整工程			
			土地翻耕面积	m ²	4119.66
			动土体积	m ³	1235.90
3		水土保持工程			
			土工布	m ²	4119.66
二	植被重建工程				
1		林草恢复工程			
			铺种草皮	m ²	4119.66
2		其他			
			有机肥	kg	37076.94

广东江河流禹工程设计有限公司

审定	黄雪东	审核	姚志旺	水头土地整备项目联合执 法办公点工程临时用地		复垦验收
项目负责	徐金华	校核	张可	水头土地整备项目联合执法办公 点工程临时用地竣工验收图		
设计	黄靖	制图	陈锦山	比例	1:1000	日期
描图				图号	附图-01	2023.2