


坪山区碧岭街道正奇建筑垃圾综合处理场东侧斜坡治理工程临时使用林地公示图

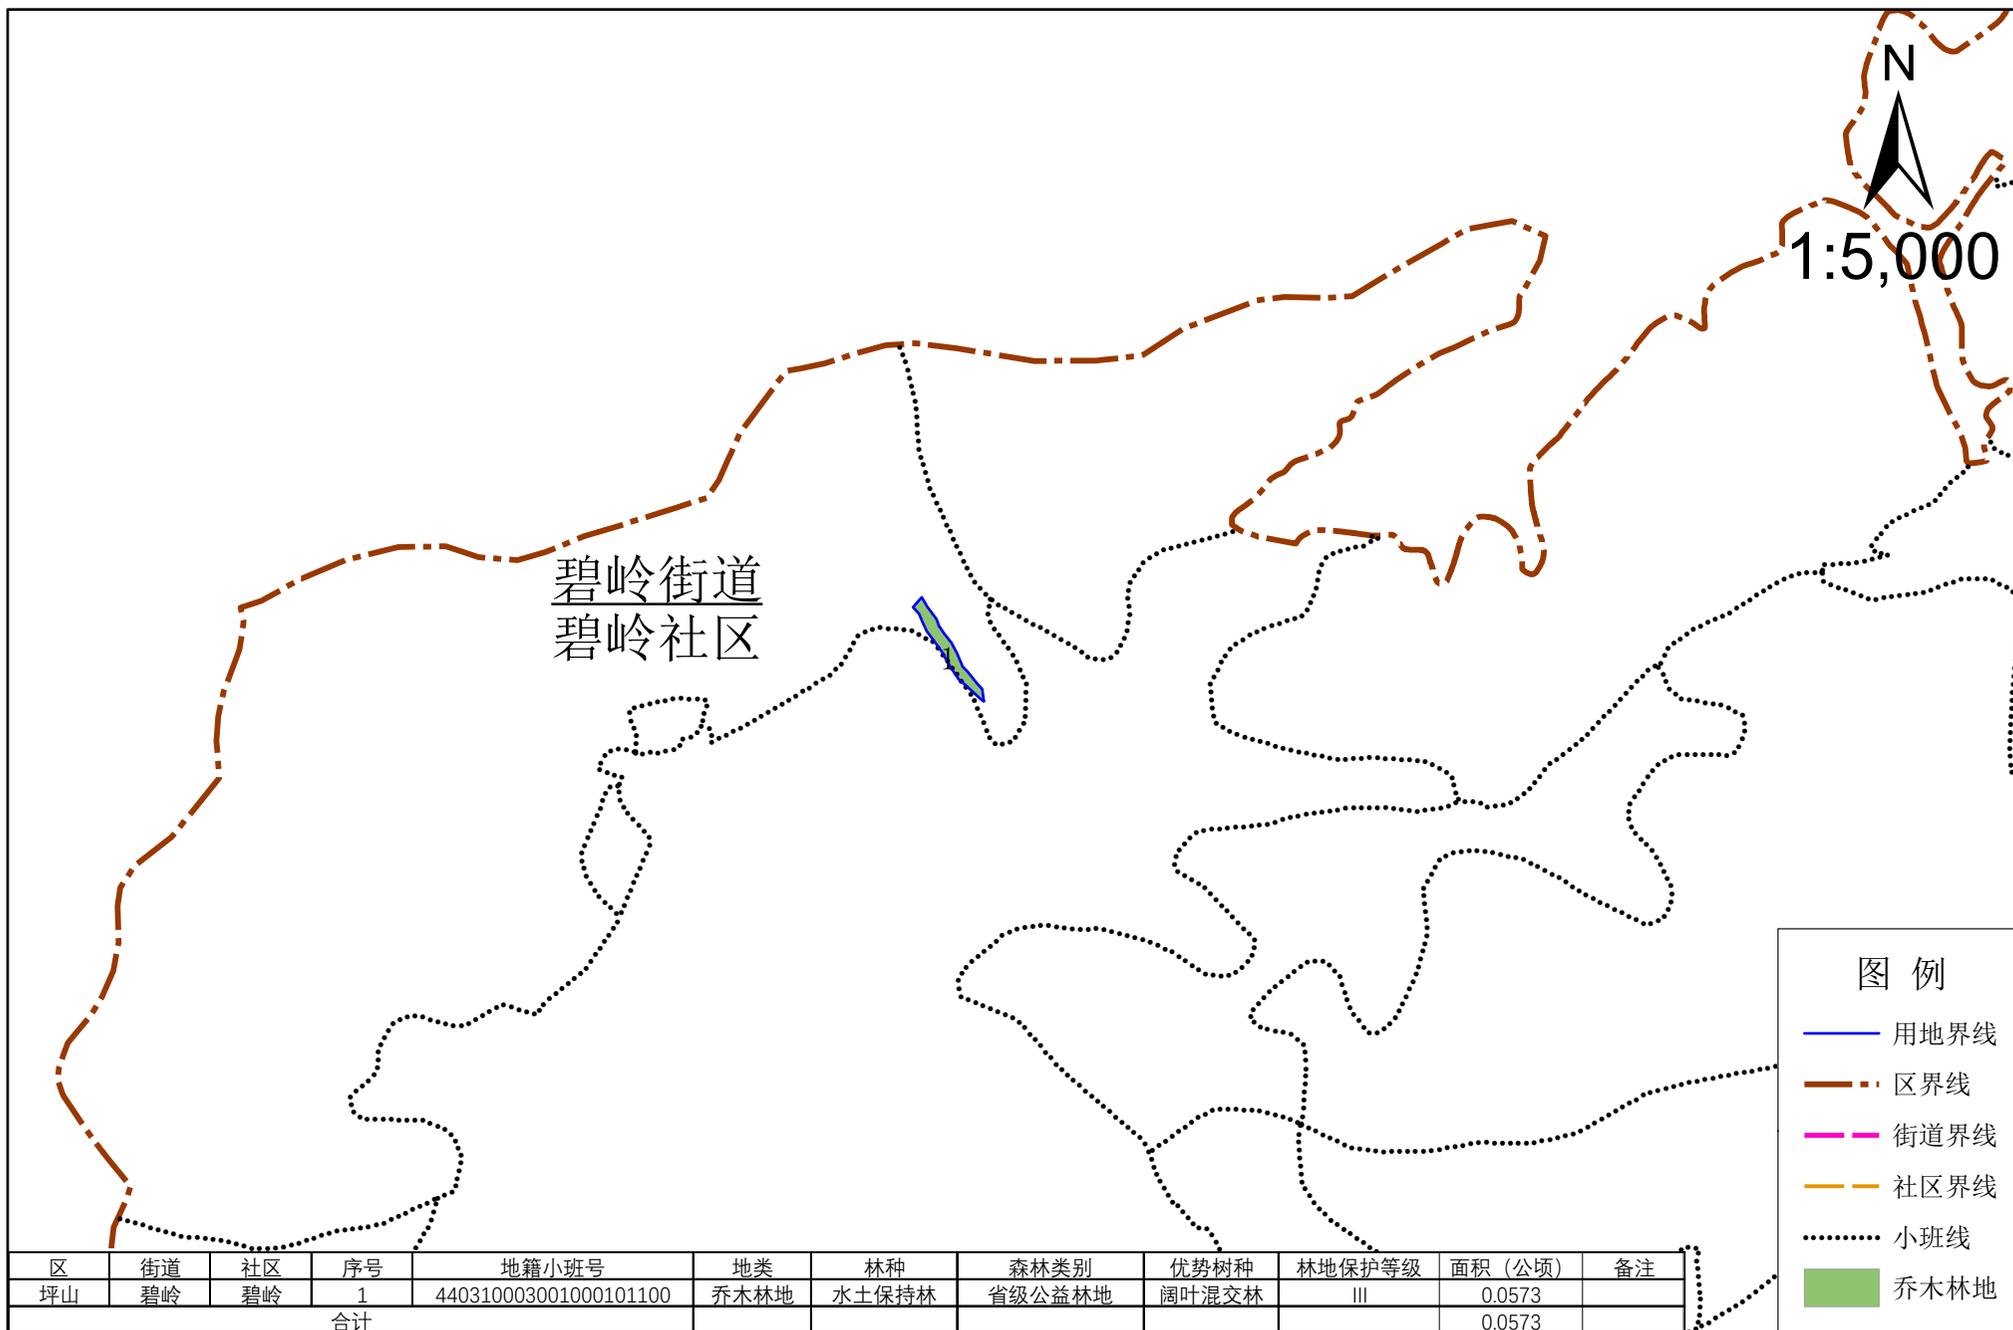

图例

- 用地界线
- - - 区界线
- 街道界线
- 社区界线
- 小班线
- 乔木林地