



建设项目临时使用林地现状图接图表

附图3

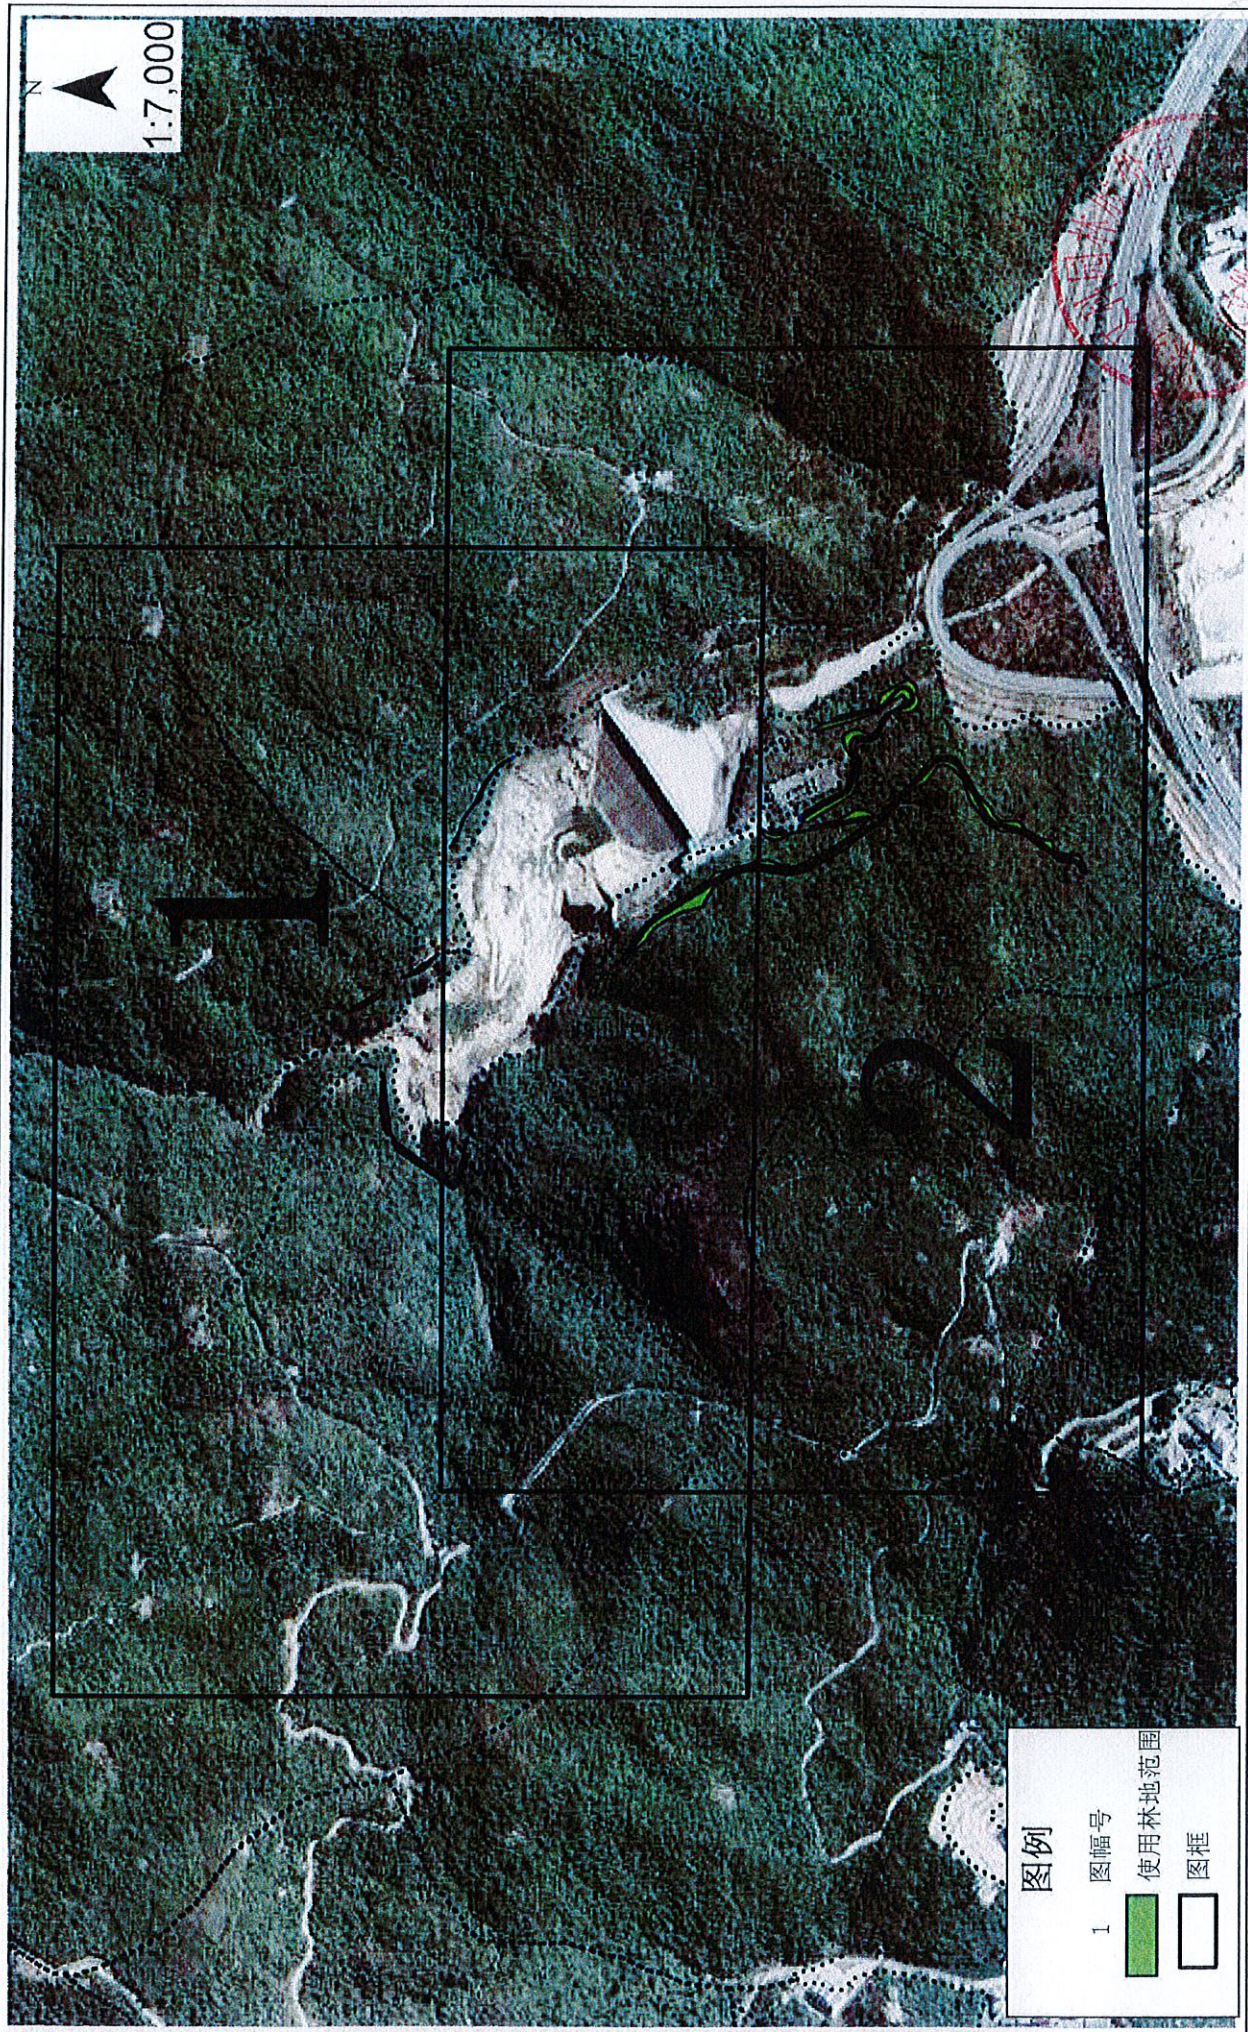

附图3

建设项日临时使用林地现状图（一）

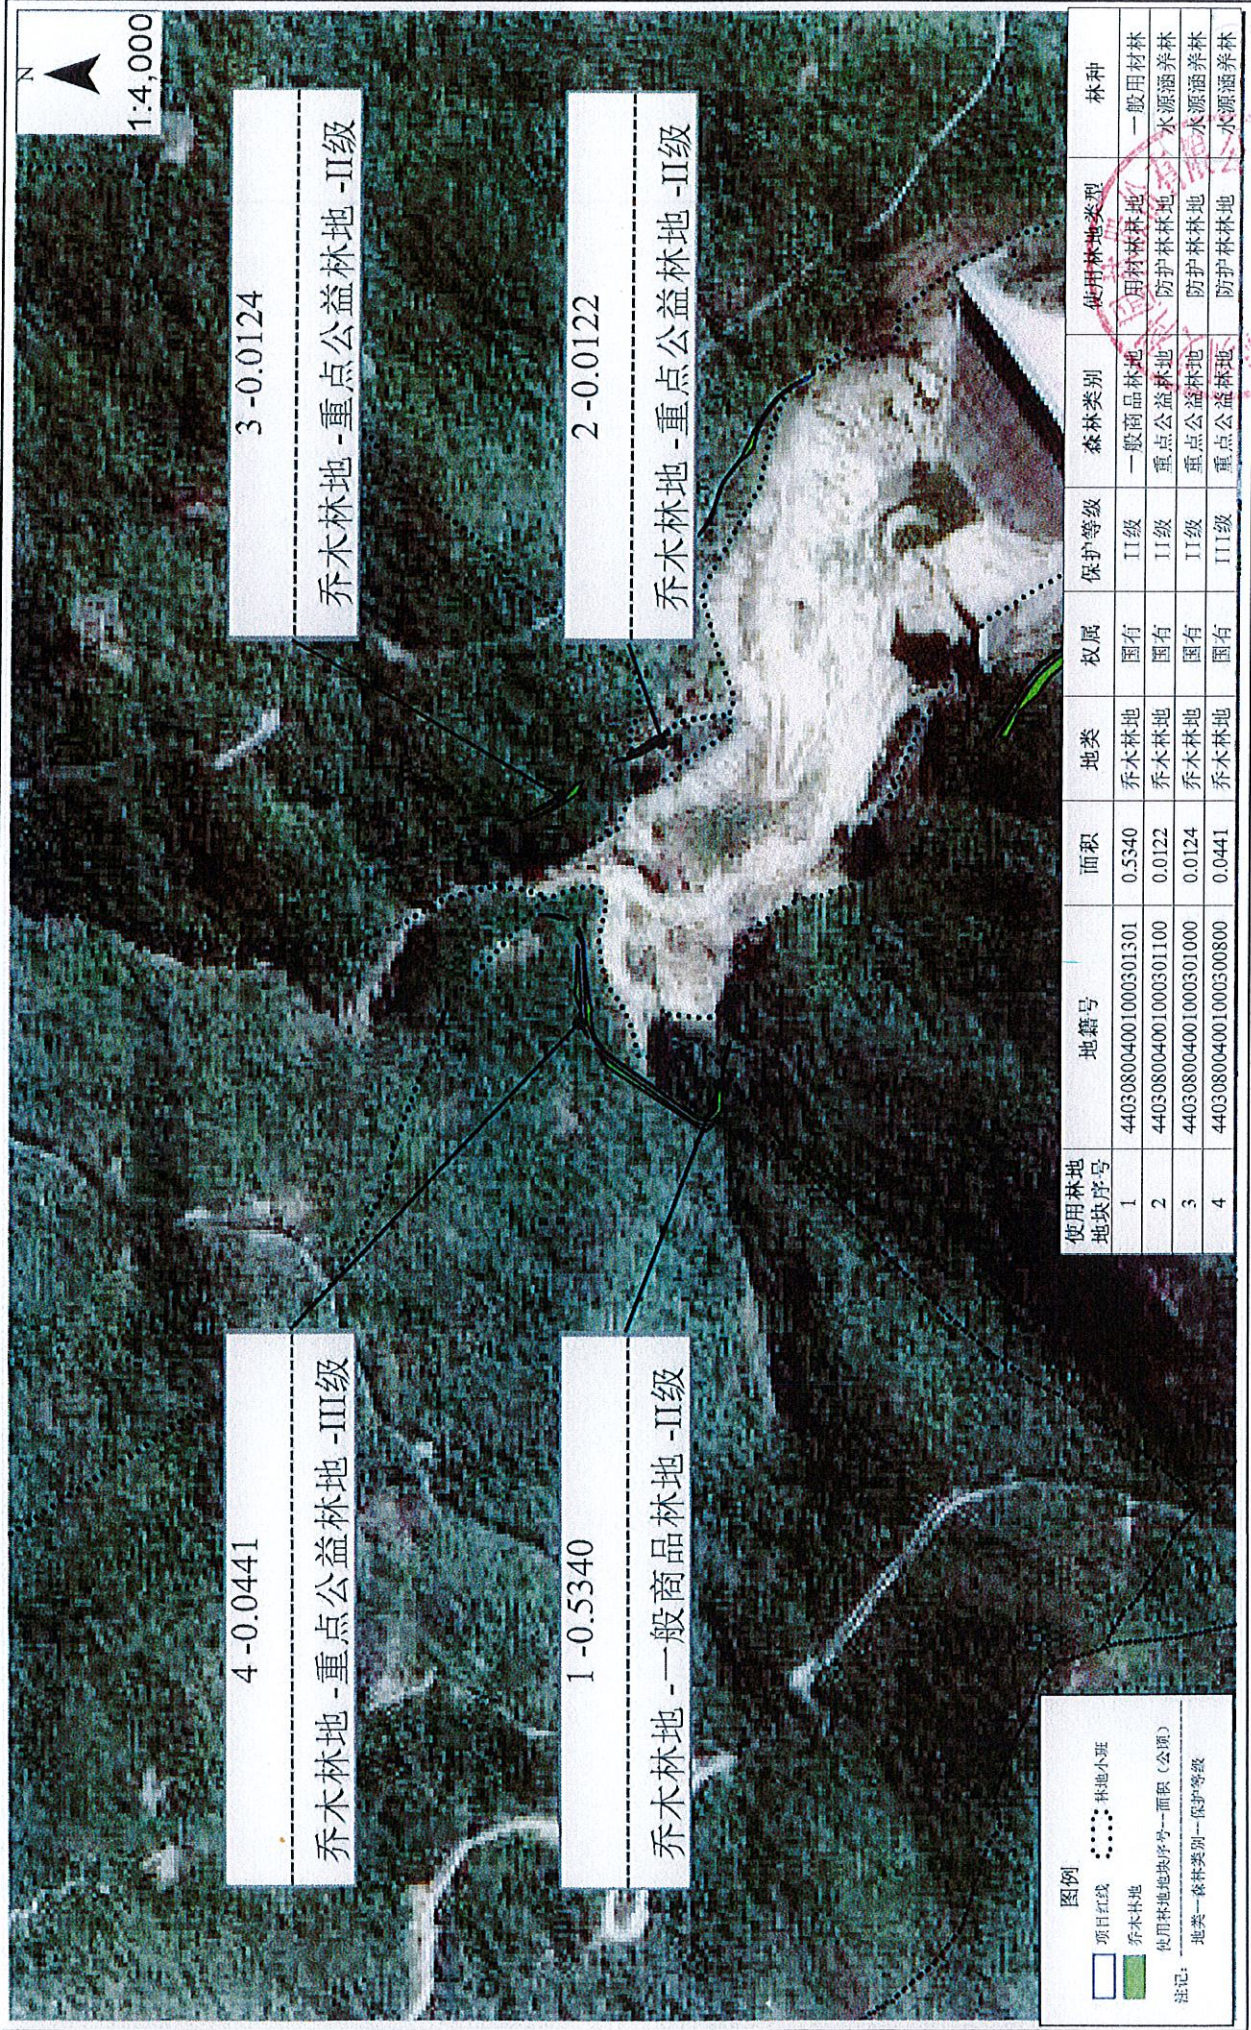

审图人：周高

技术文书专用章

附图3

建设项日临时使用林地现状图（二）



宁国仁:周豪

