



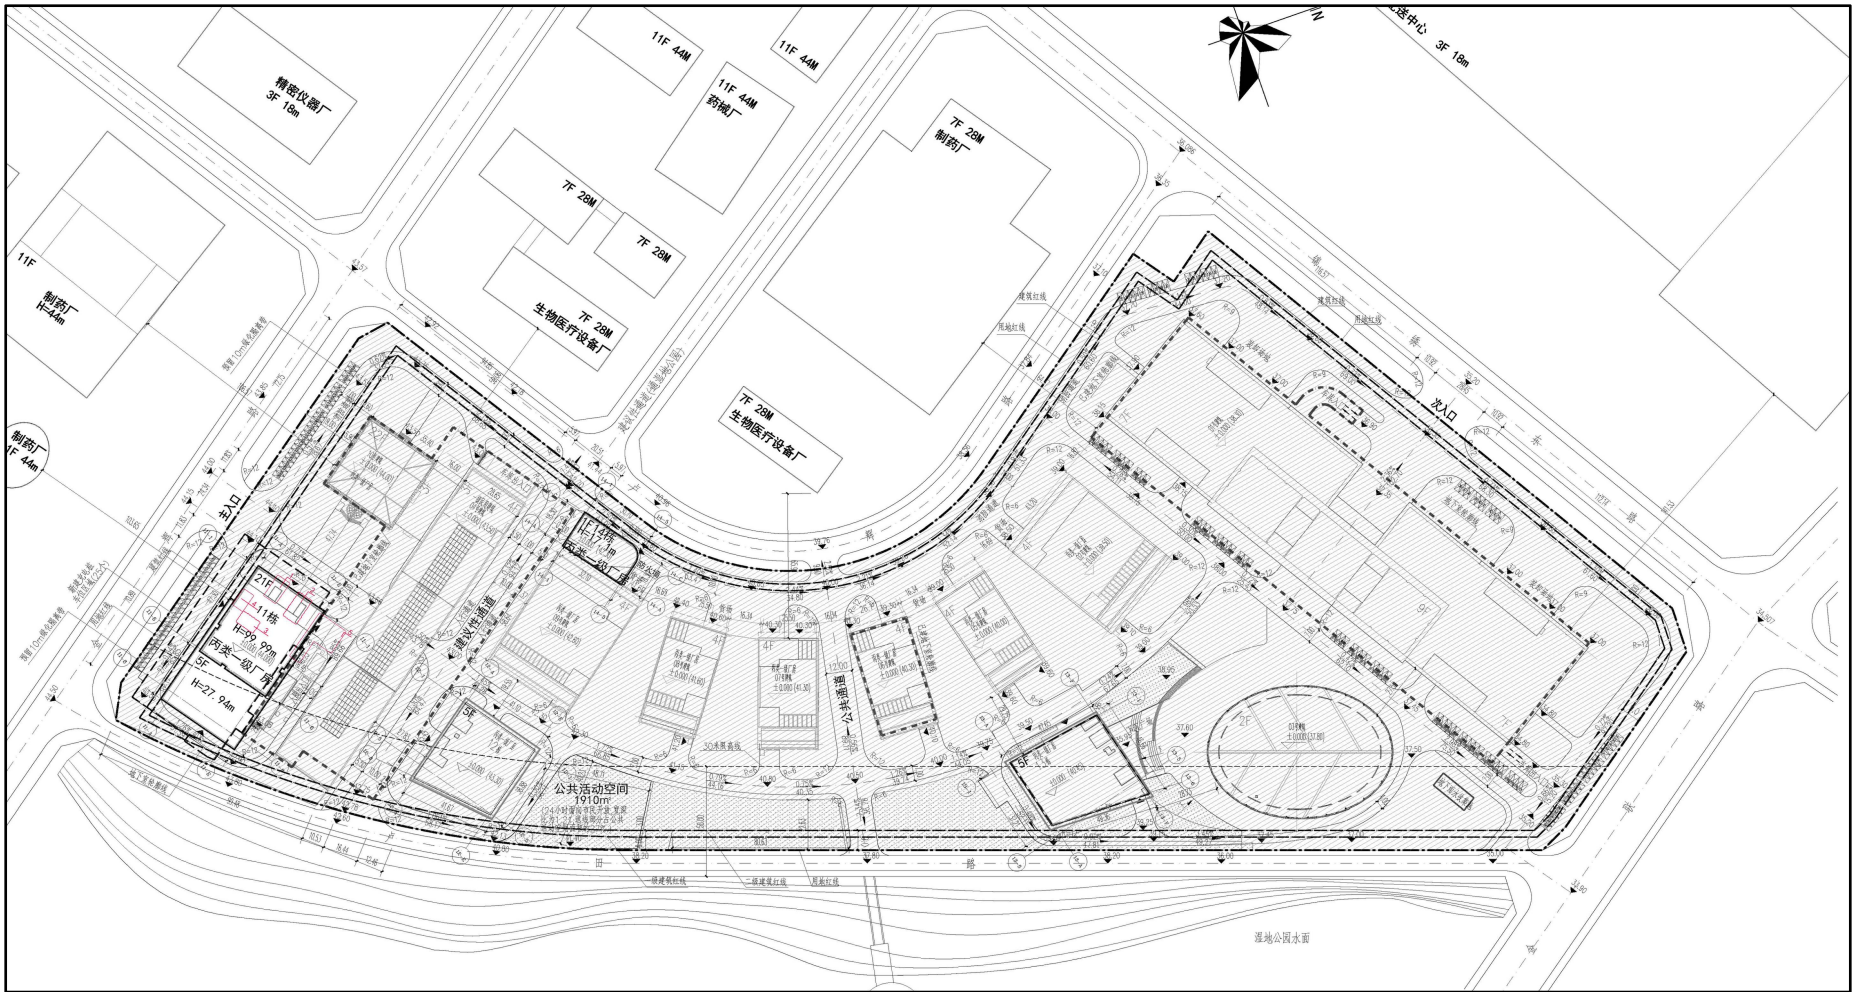

深圳市生物医药创新产业园扩建提容项目（G14320-0134）  
修改前总平面图

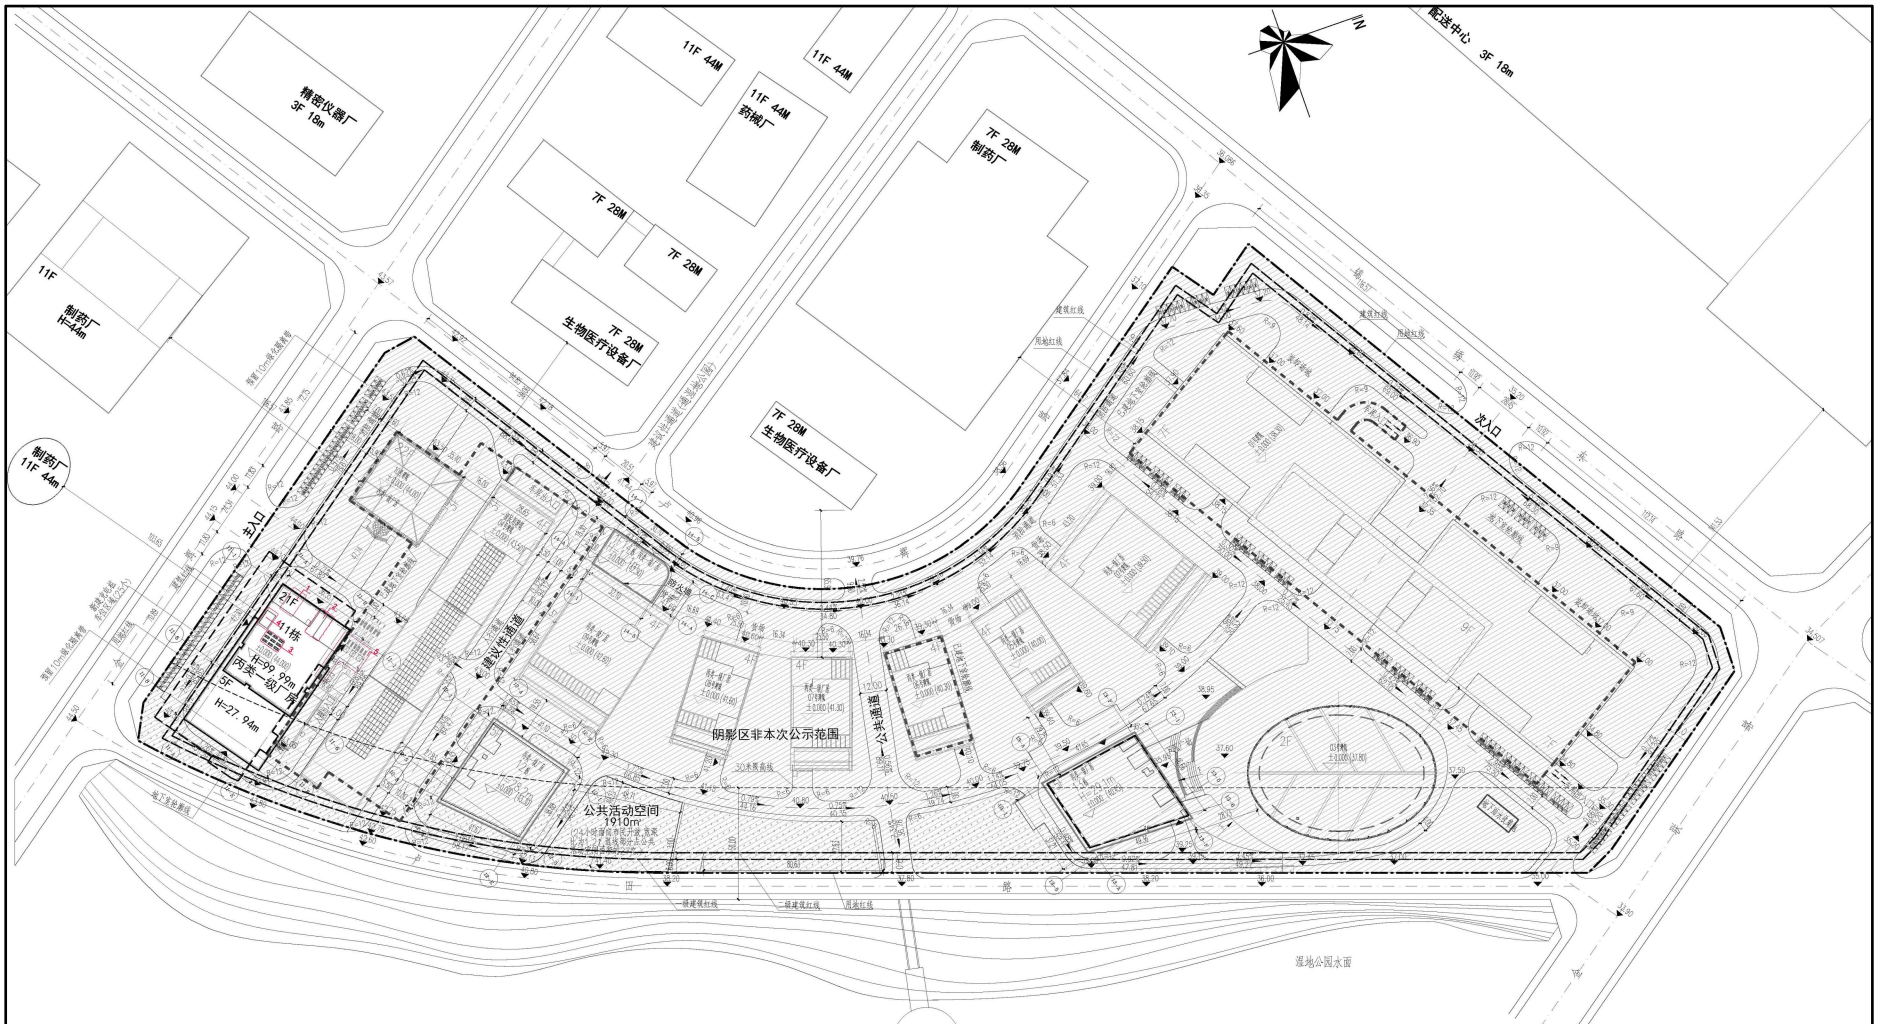

深圳市生物医药创新产业园扩建提容项目（G14320-0134）  
修改后总平面图

总平面图修改如下:

- 1、11栋电梯机房轮廓调整；2、11栋屋顶取消机房；3、11栋屋面增加设备基础；4、11栋屋面增加设备机房；5、11栋首层调整卸货平台及坡道。