
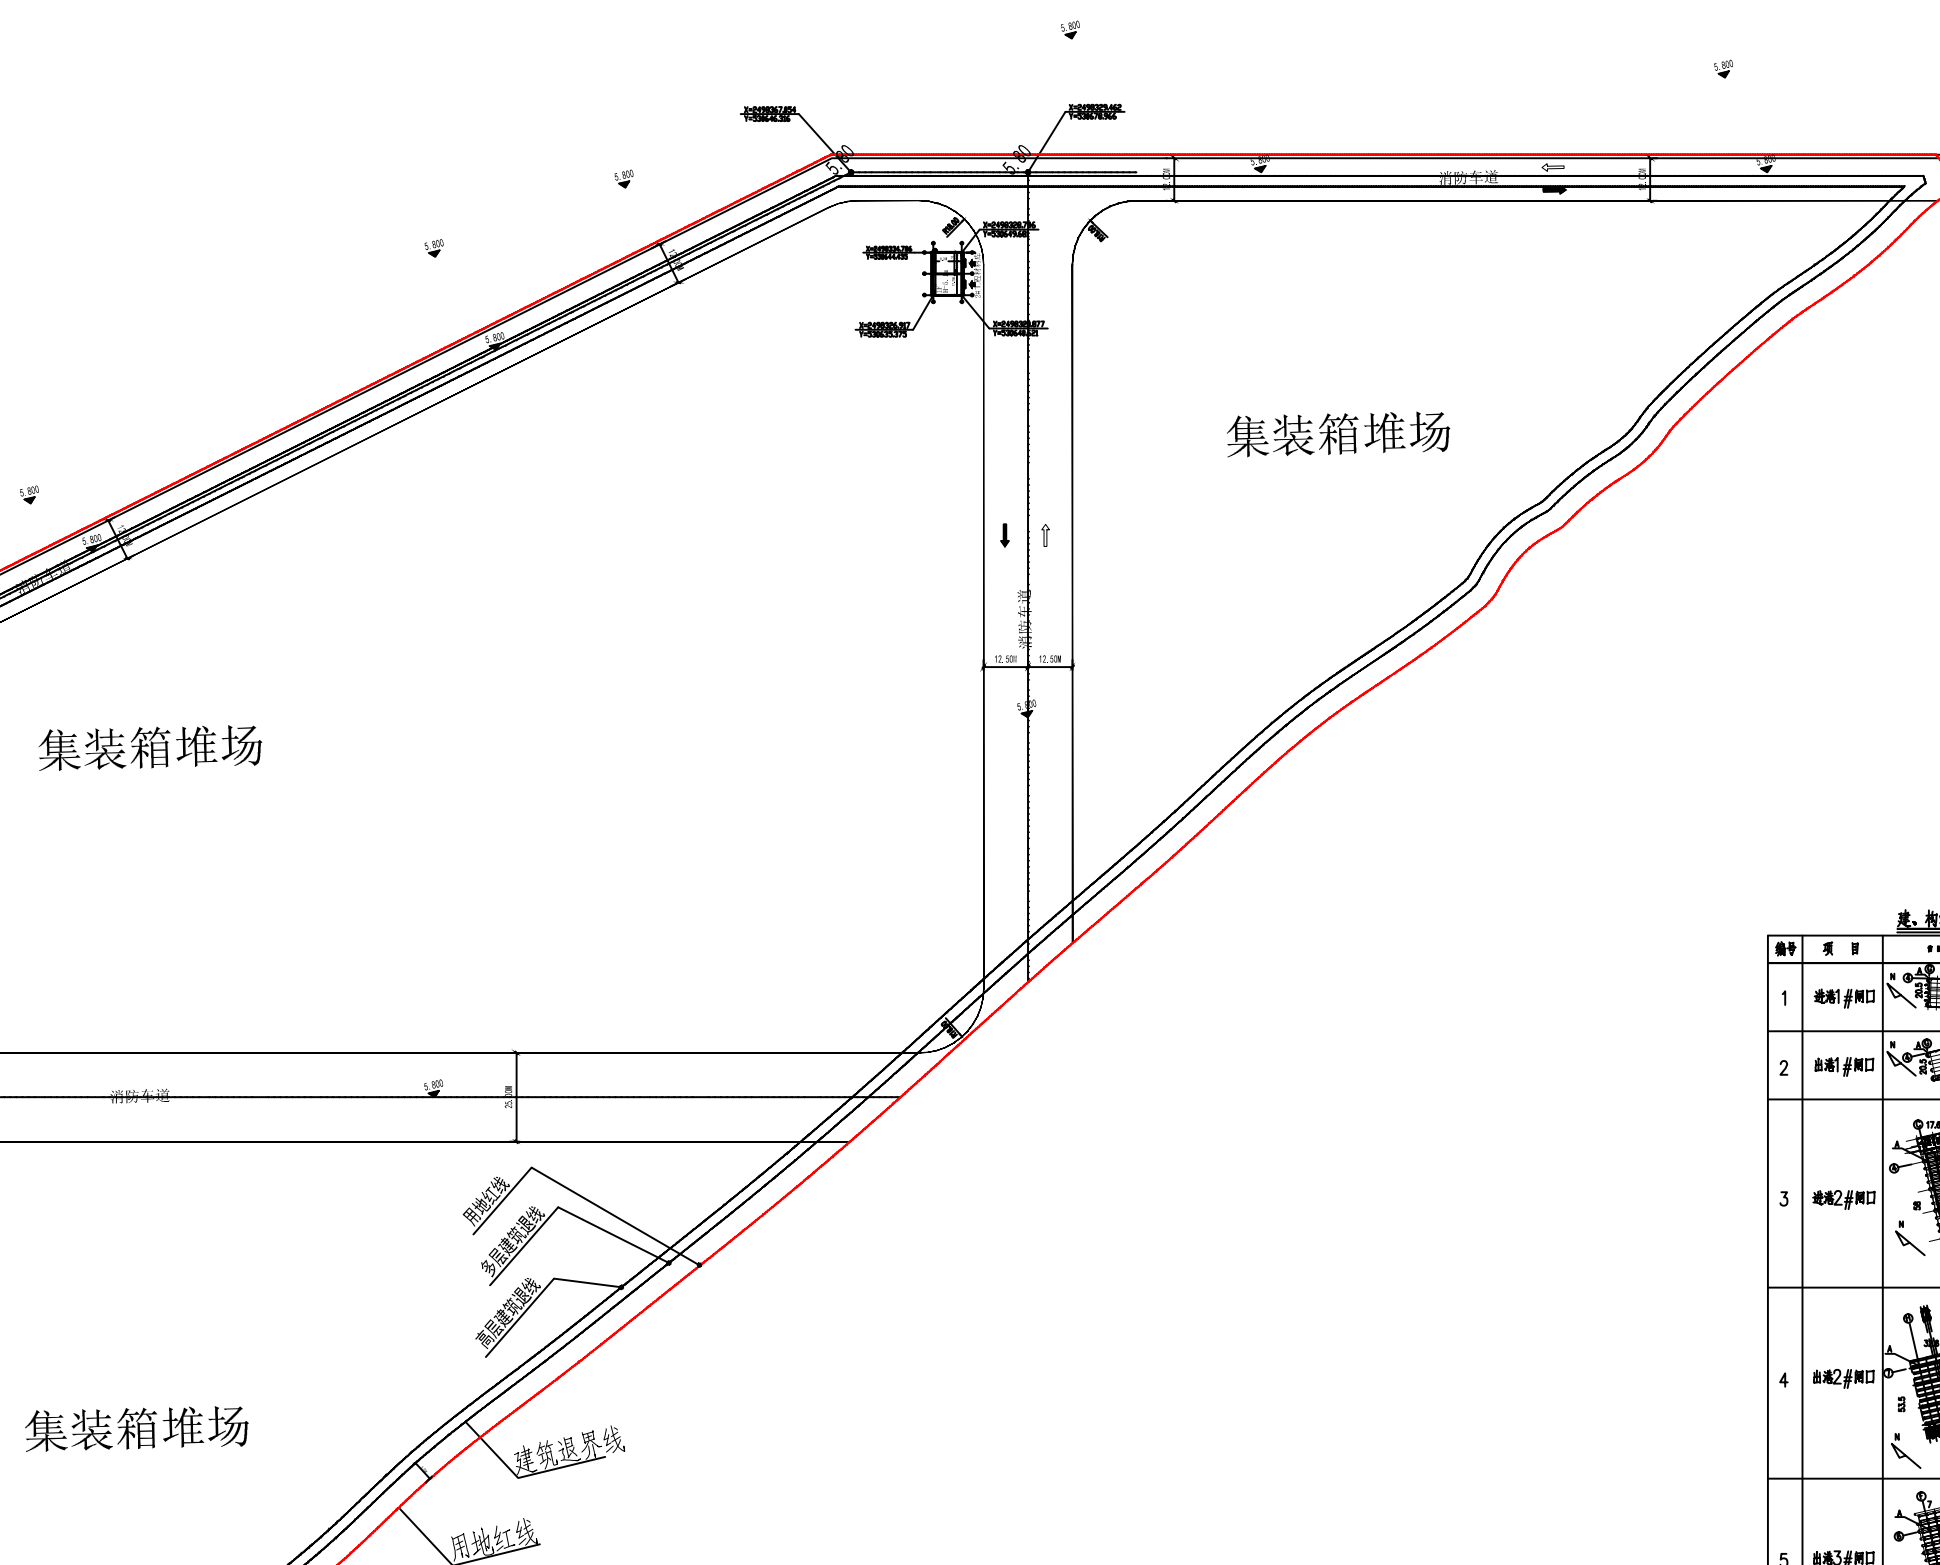
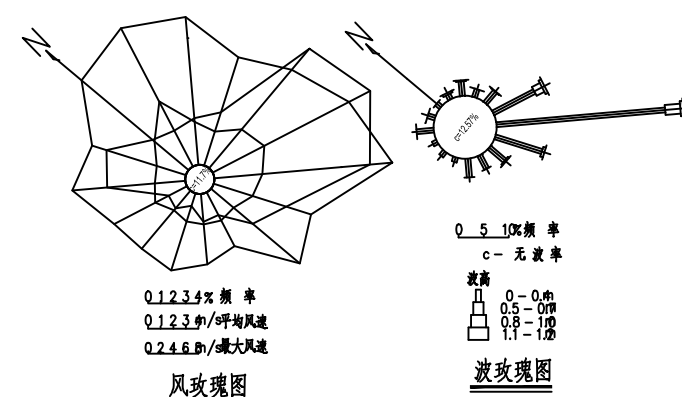


其他				
三、本期建筑面积及分配			建筑功能	建筑面积（㎡）
总建筑面积 49838.59（㎡）	计容积率建筑面积 43538.59（㎡）	计规定容积率建筑面积 43538.59（㎡）	交通设施	6698.67
			配套市政设施	3641.22
			中控楼	30900(含地上核减403.98)
			前沿操作室	2298.7
		地上核减建筑面积（㎡）	-	-
	不计容积率建筑面积 6300（㎡）	地下规定建筑面积（㎡）	—	—
地下核增建筑面积（㎡）		共用停车场及设备用房	6300	

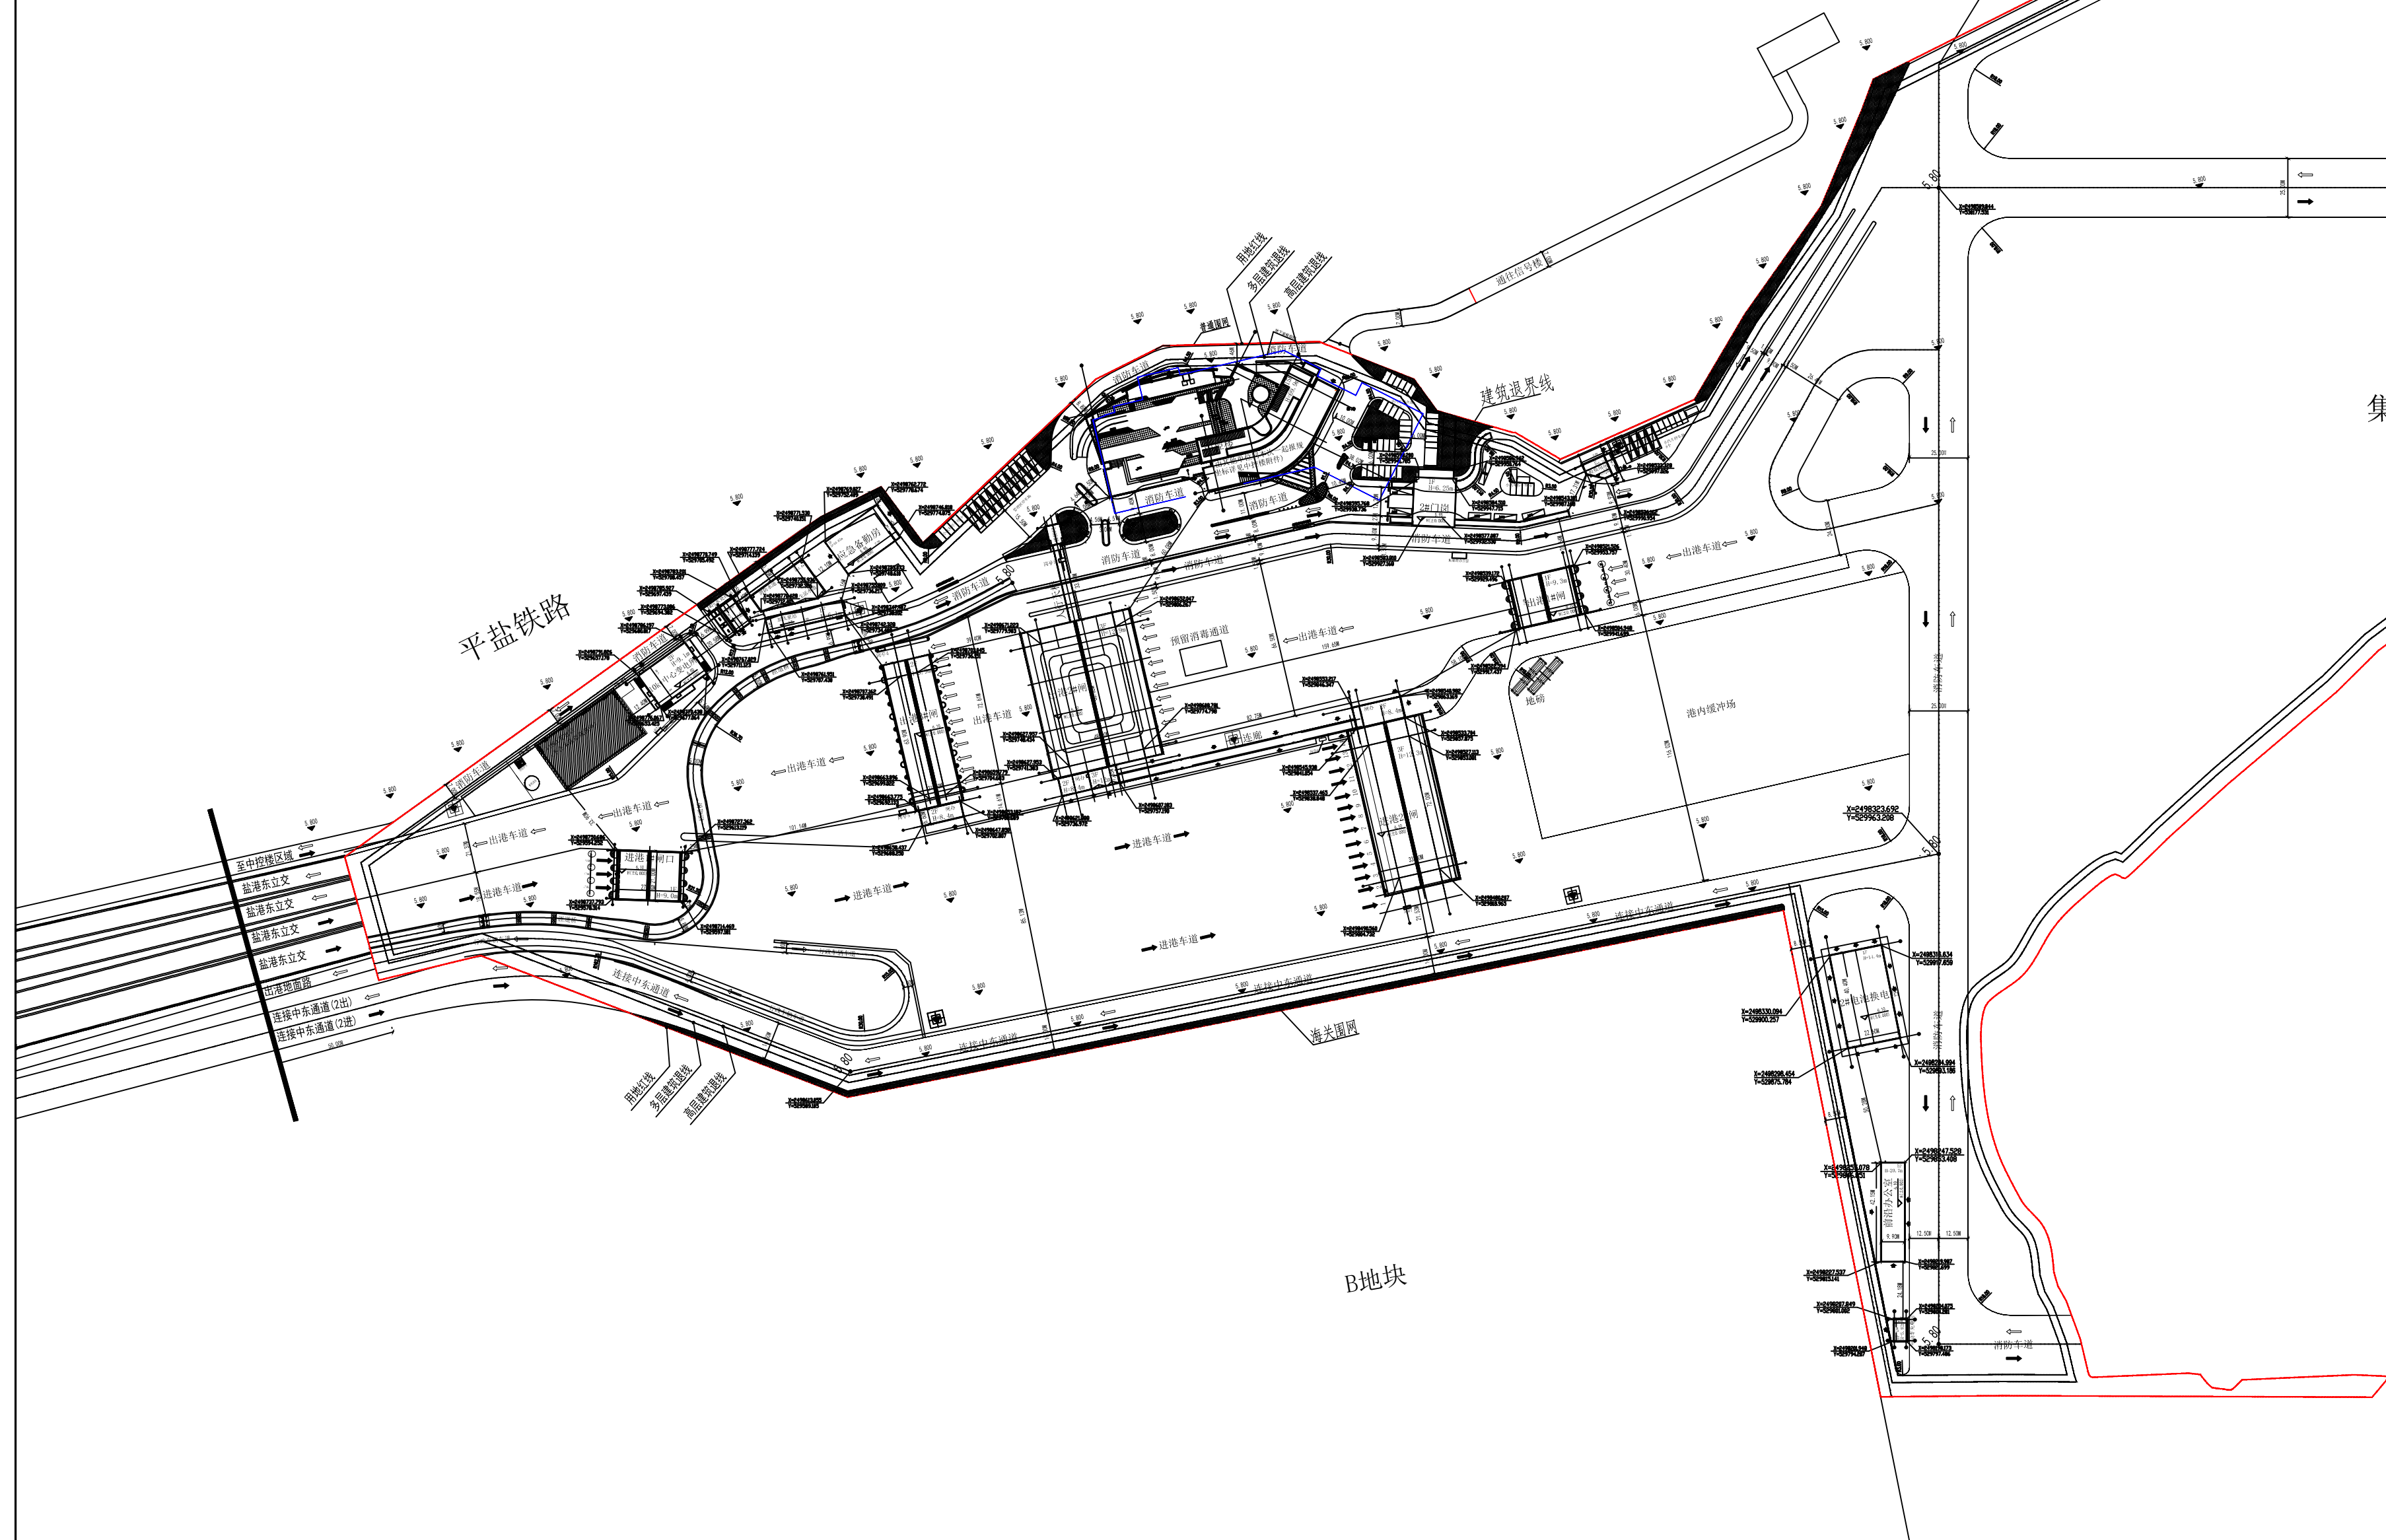

- 说明:
1. 图中所标尺寸均为建筑外轮廓尺寸, 坐标、尺寸、标高均以米为单位;
 2. 高程系统: 盐田理论最低潮面 (YTD), 基准面换算关系示意图如下:
-
3. 坐标系统: CGCS2000;
 4. 本图依据中交第三航务工程勘察设计院有限公司
2022年7月潮测的1:1000地形图绘制;
 5. 道路转弯半径除标注外均为18m;
 6. 110KV变电站由后续专项单位进行工程灌溉;
 7. 中控楼由其他单位与本工程一起建设;
 8. 建筑定位坐标为建筑轴线点坐标;
 9. 道路路口最终以规划部门批复的工程规划许可 (路口) 为准;

[illegible][illegible]

施工图出图
负责人
沈时俊

专业负责人

专业	会签

产品服务反馈

项目总负责人

专业负责人
