


[宝安中心区]法定图则03-26地块规划调整方案

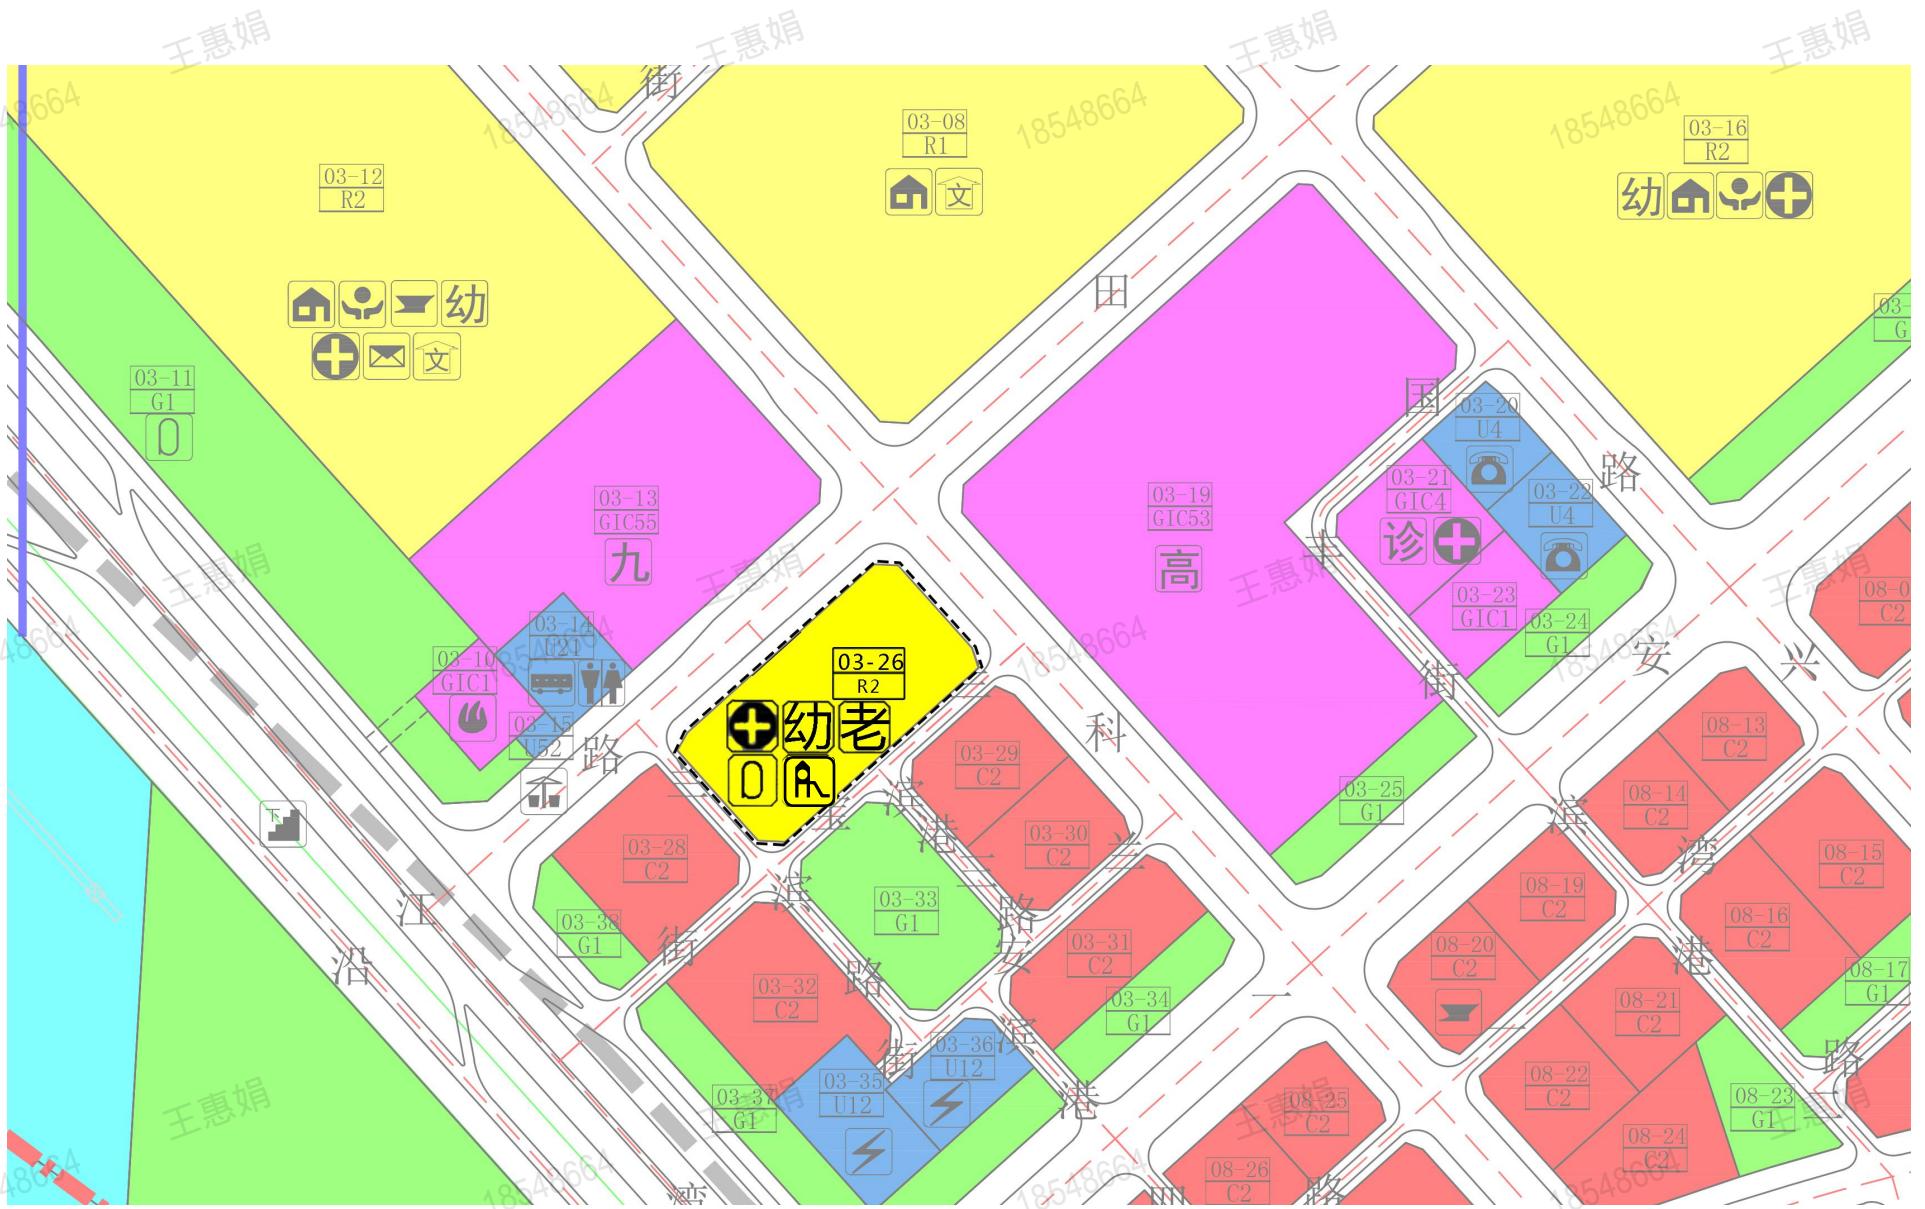

地块编号	性质代码	用地性质	用地面积 (m ²)	容积率	公共配套设施内容	备注
03-26	R2	二类居住用地	15240	5.4	6班幼儿园、托育机构、社区老年人日间照料中心、社区健康服务中心、社区体育活动场地、社区儿童游戏场地	规划。地块中部设置一处24小时开放公共人行通道，保障罗田路和滨港三路慢行联通