


深圳市宝安区[福永桥头地区]法定图则

13-08地块规划调整示意图

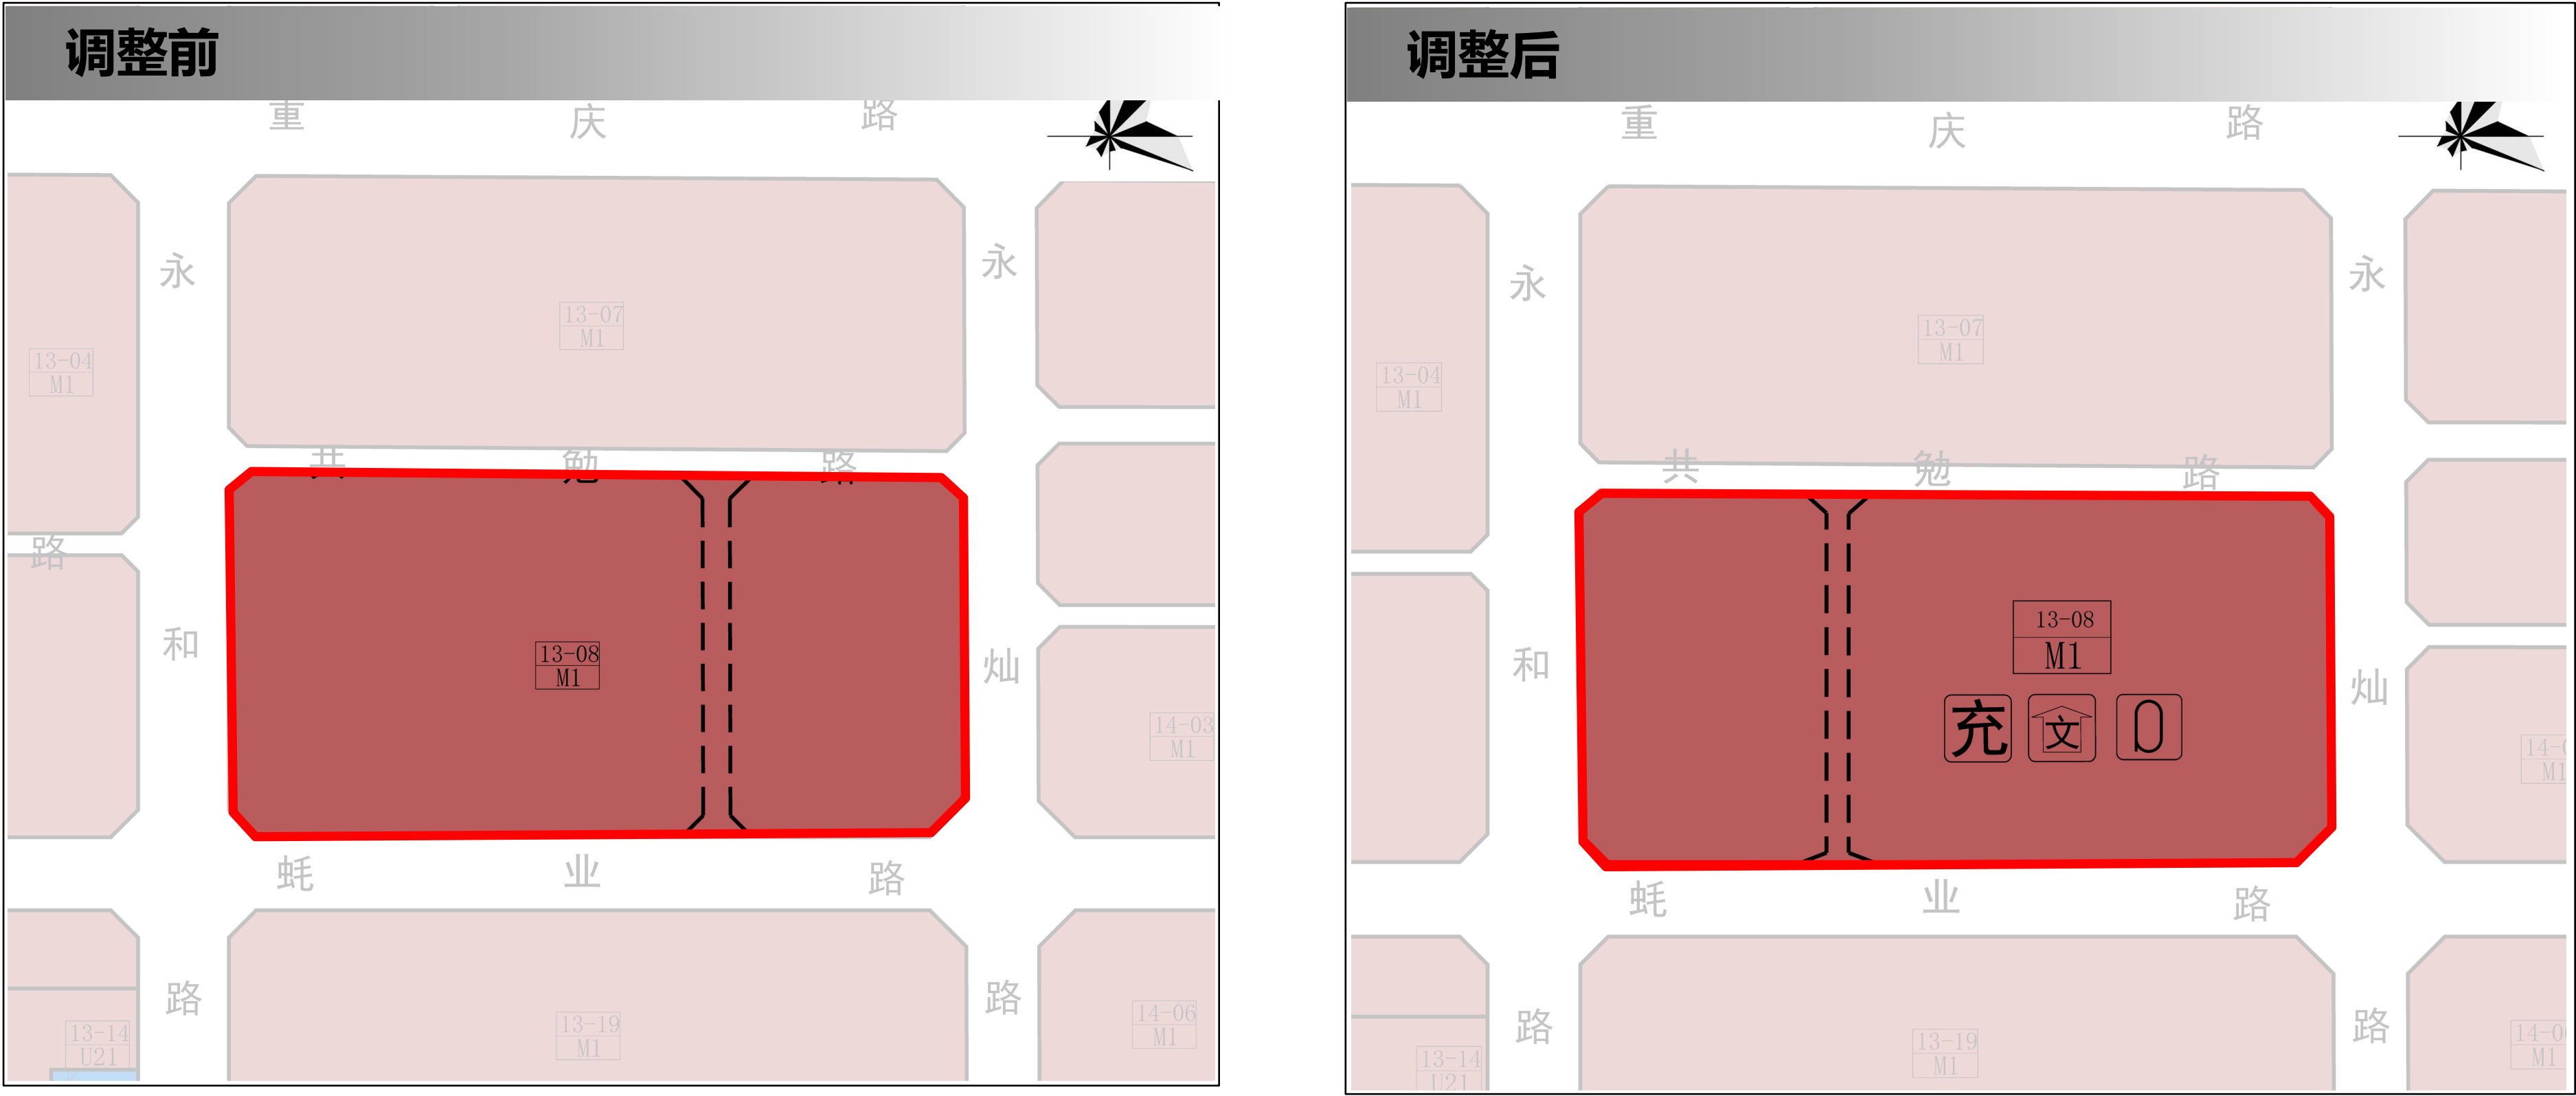

地块控制指标一览表（调整前）

地块编号	用地性质代码	用地性质	用地面积(平方米)	容积率	配套设施项目名称	备注
13-08	M1	一类工业用地	79917	-	-	现状保留

地块控制指标一览表（调整后）

地块编号	用地性质代码	用地性质	用地面积(平方米)	容积率	配套设施项目名称	备注
13-08	M1	普通工业用地	79917	3.15	文化活动室(建筑面积1500平方米)、公共充电站(建筑面积1100平方米)、社区体育场地(场地面积2000平方米)	规划