


罗湖区中医院扩建工程（地基与基础）临时使用林地现状图

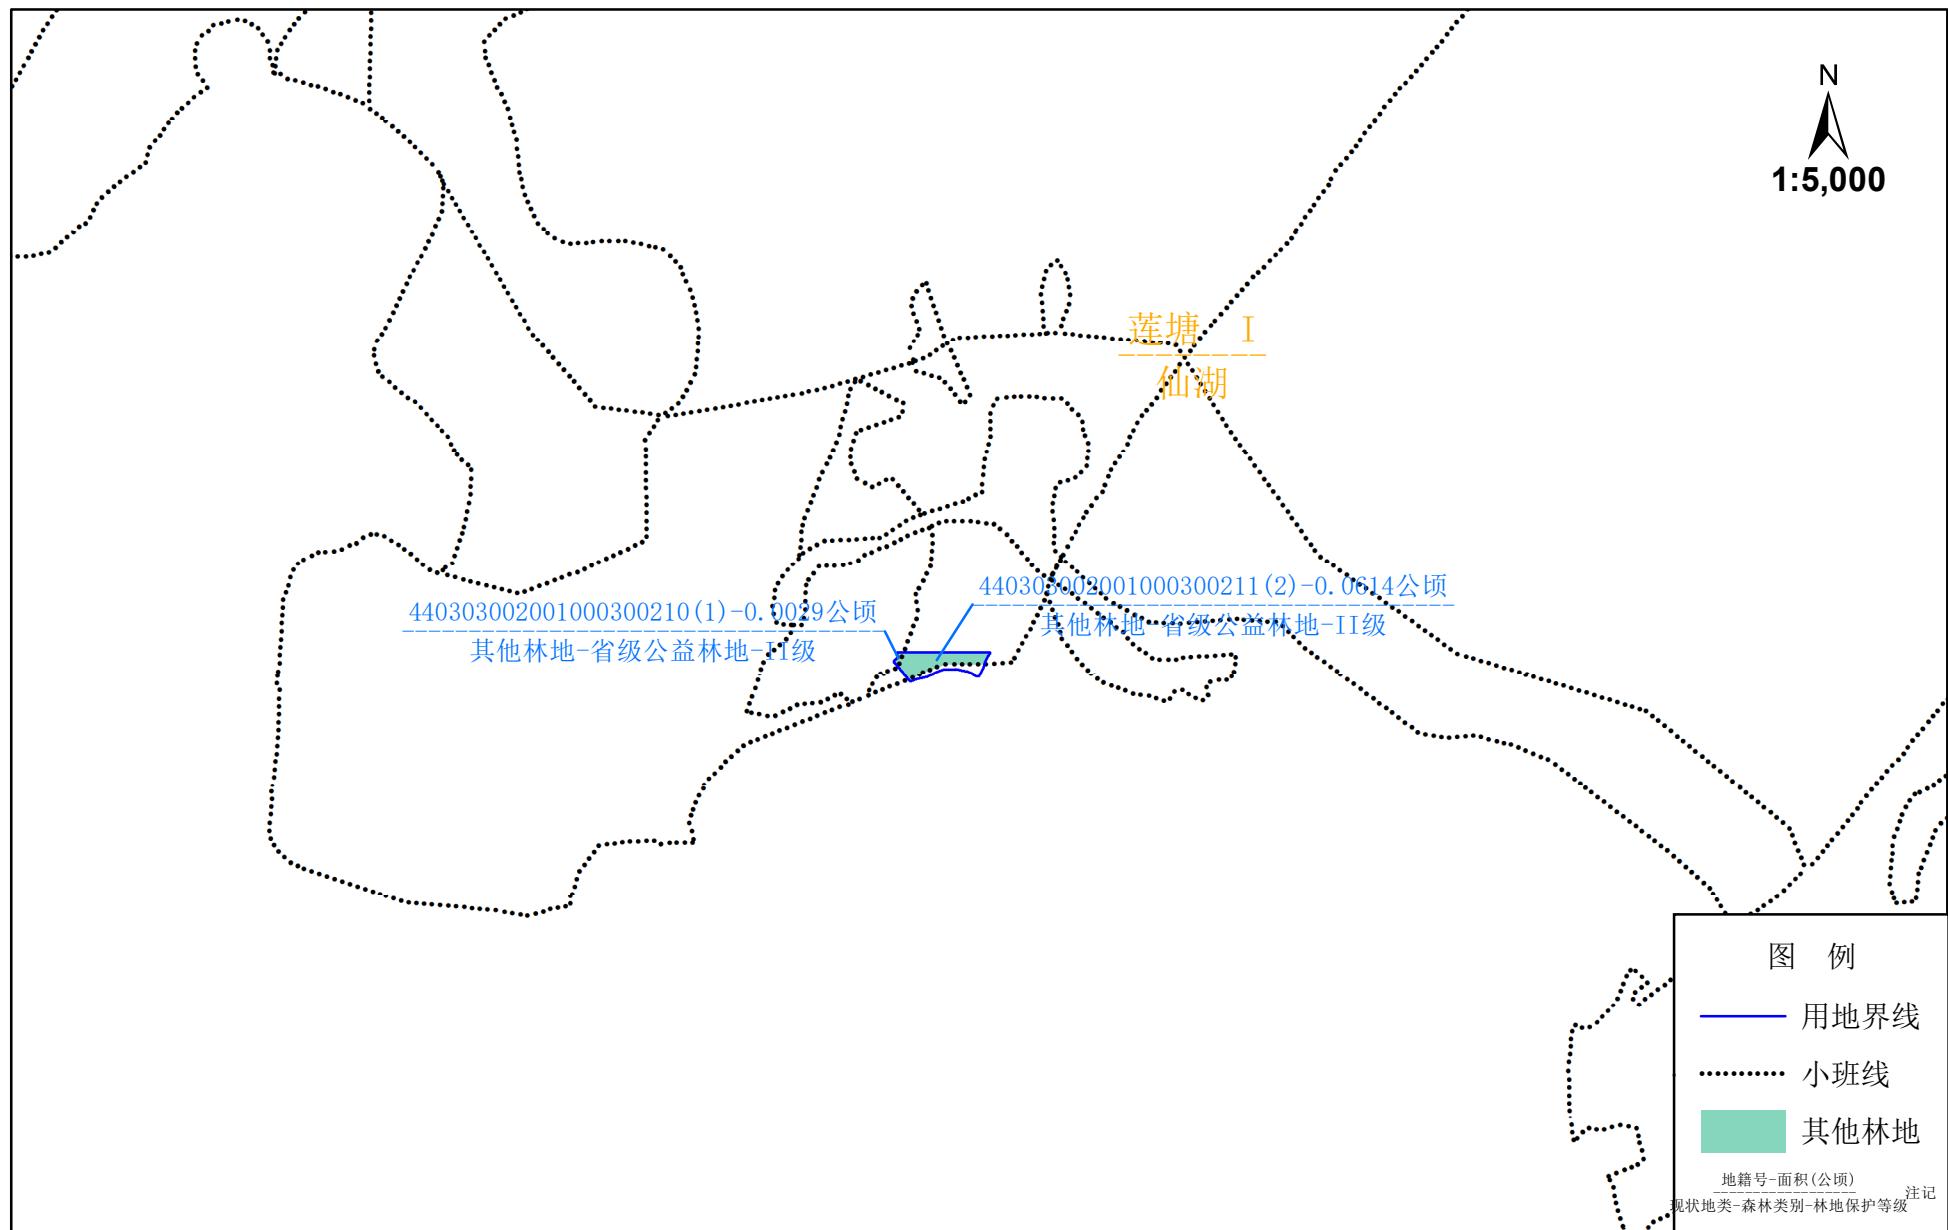

调查人:

制图人:

审查人:

编制单位: 深圳市鹏城林业调查规划院有限公司

编制时间: 2023年12月