总平面图对比修改


原工规

A SECOND CONTROL OF THE PROPERTY OF THE PRO

兰 竹 西 路

工程号 子項号 图号 PROJECT NO. 1TEM NO. DWG. NO. 21058 DA-D01 比例 1: 500

修改后

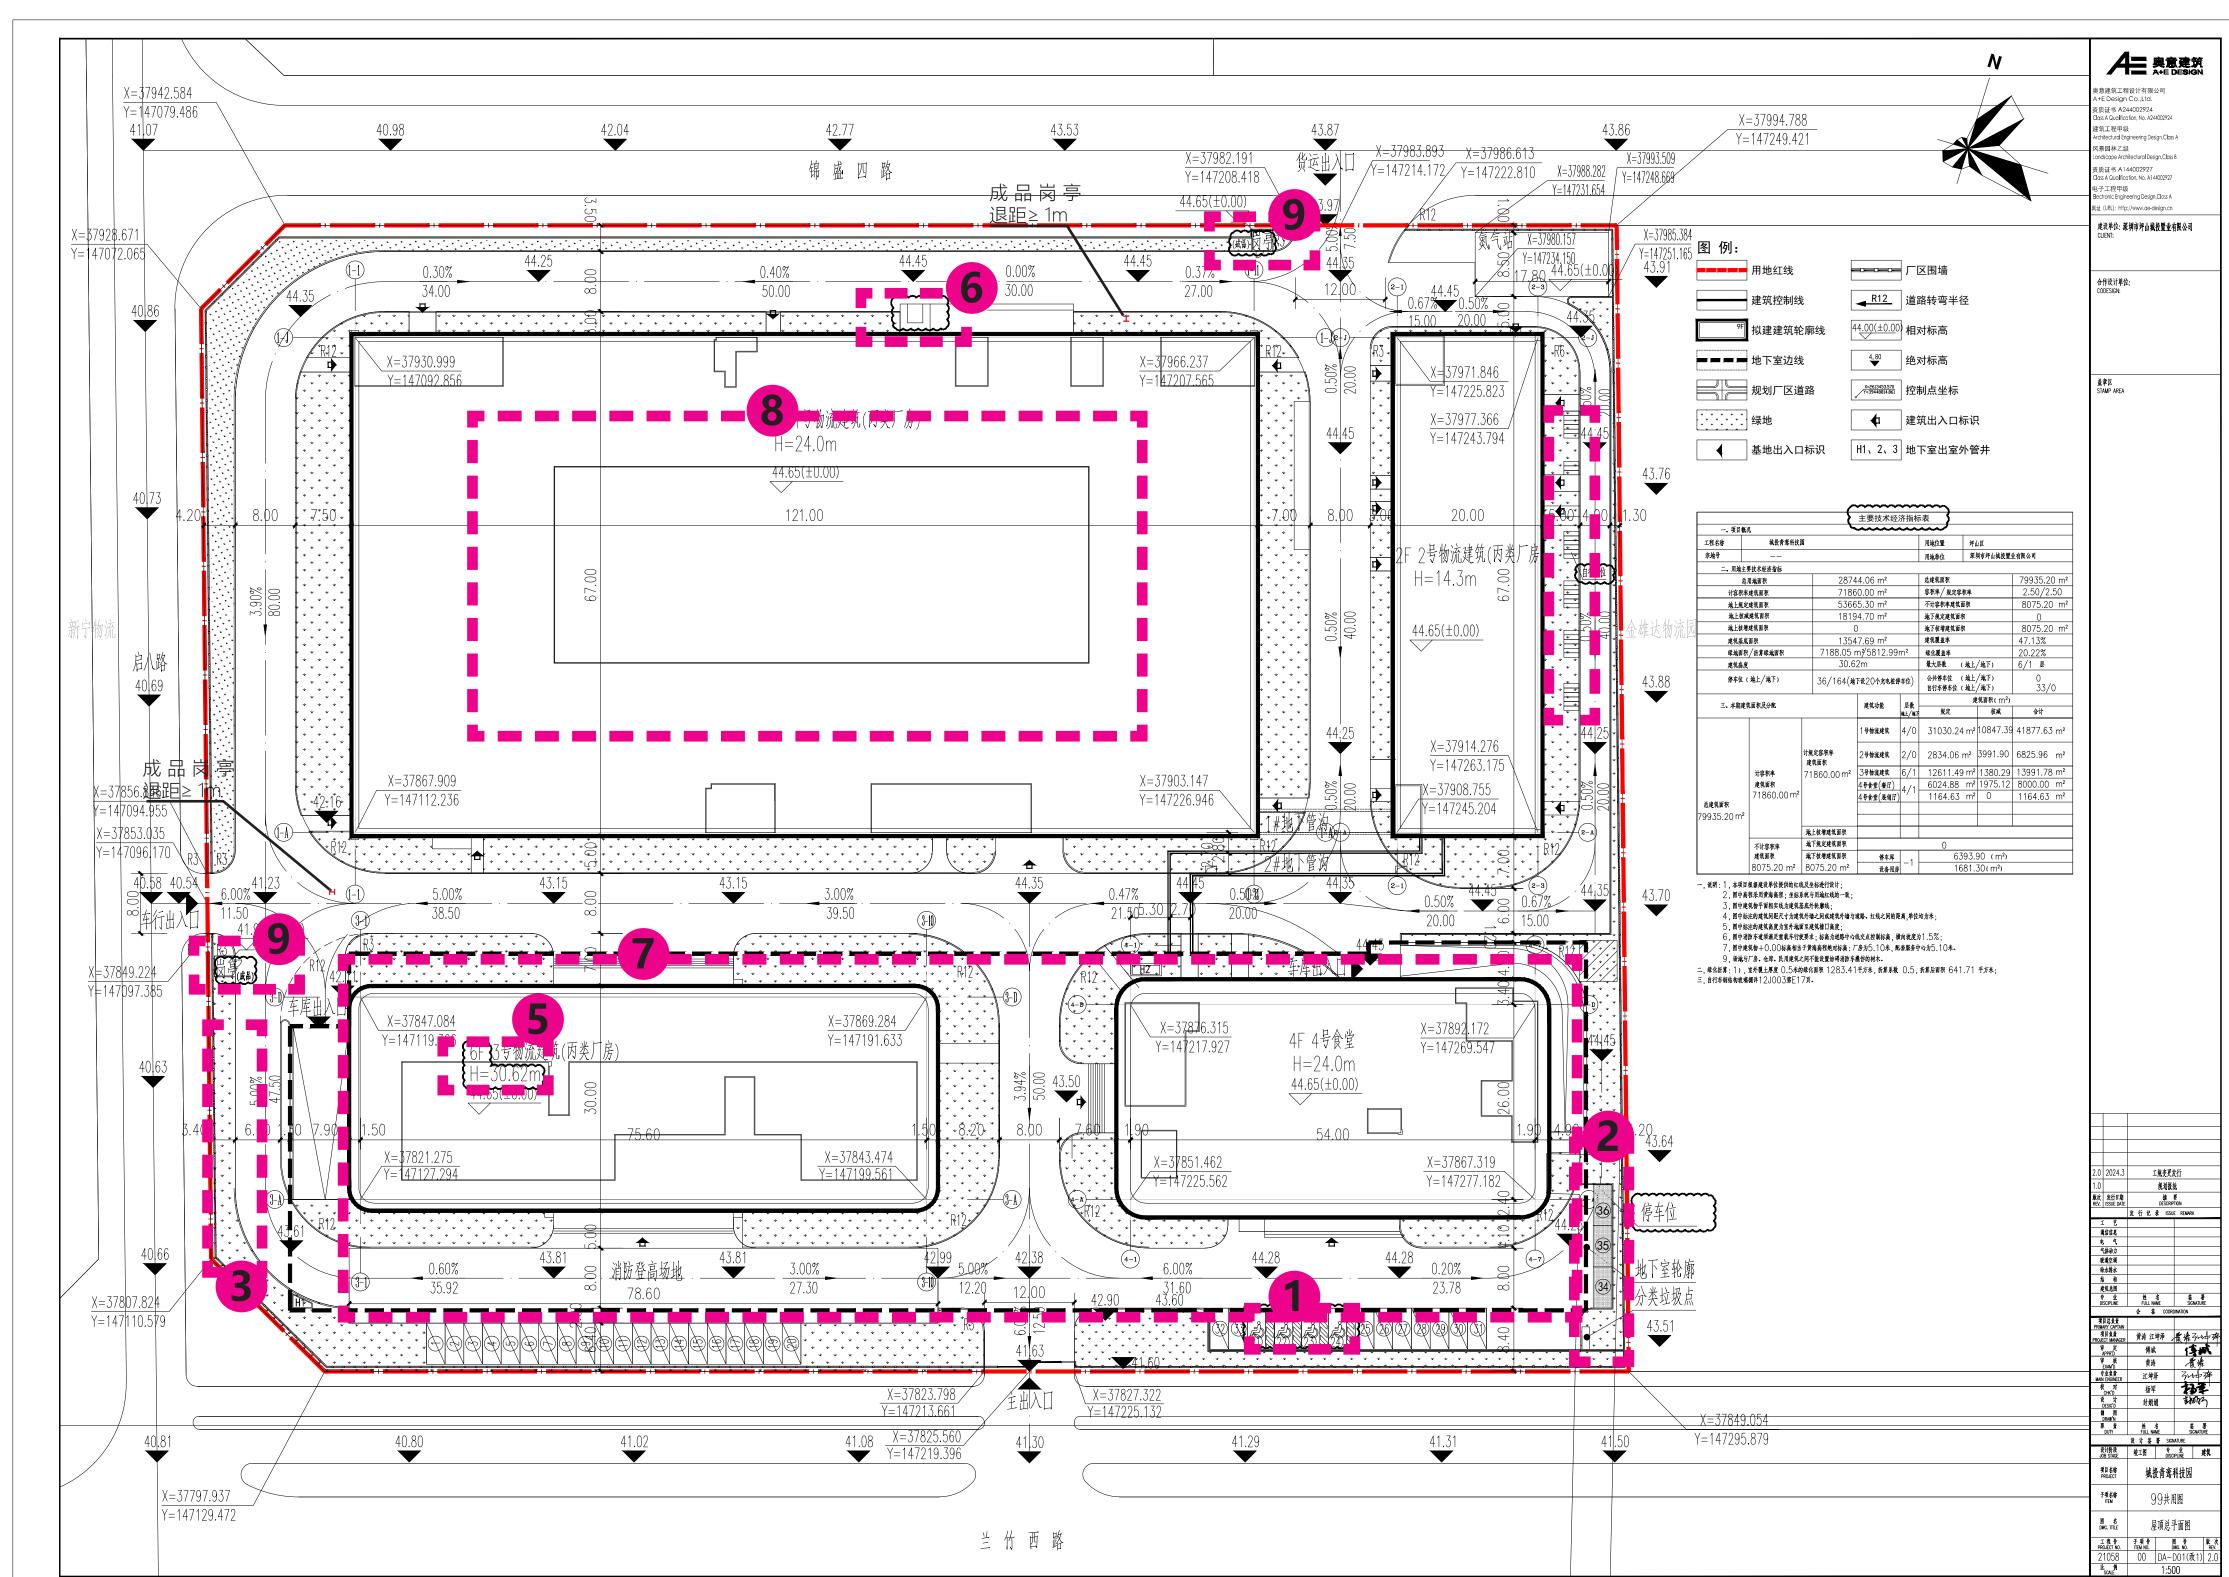



修改说明:

- 1.4号楼南侧调整 4个无障碍车位位置;
- 2.4号楼东侧调整停车位位置,原地上车位39个,本次36个;
- 3. 取消 3号楼西侧自行车停车位(33辆);
- 4. 新增 2 号楼东侧自行车停车位 (33 辆);
- 5.3 号楼由 5F 修改为 6F, 建筑高度由 26.3M 修改为 30.62M;
- 6.1号物流建筑修改卸货平台和坡道尺寸,增加台阶;
- 7. 取消 3、4号屋面种植;
- 8. 新增 1 号屋面种植;
- 9. 新增场地北入口、西入口临时岗亭,成品岗亭(退红线 1m)。

鸟瞰图对比修改

修改后 原工规

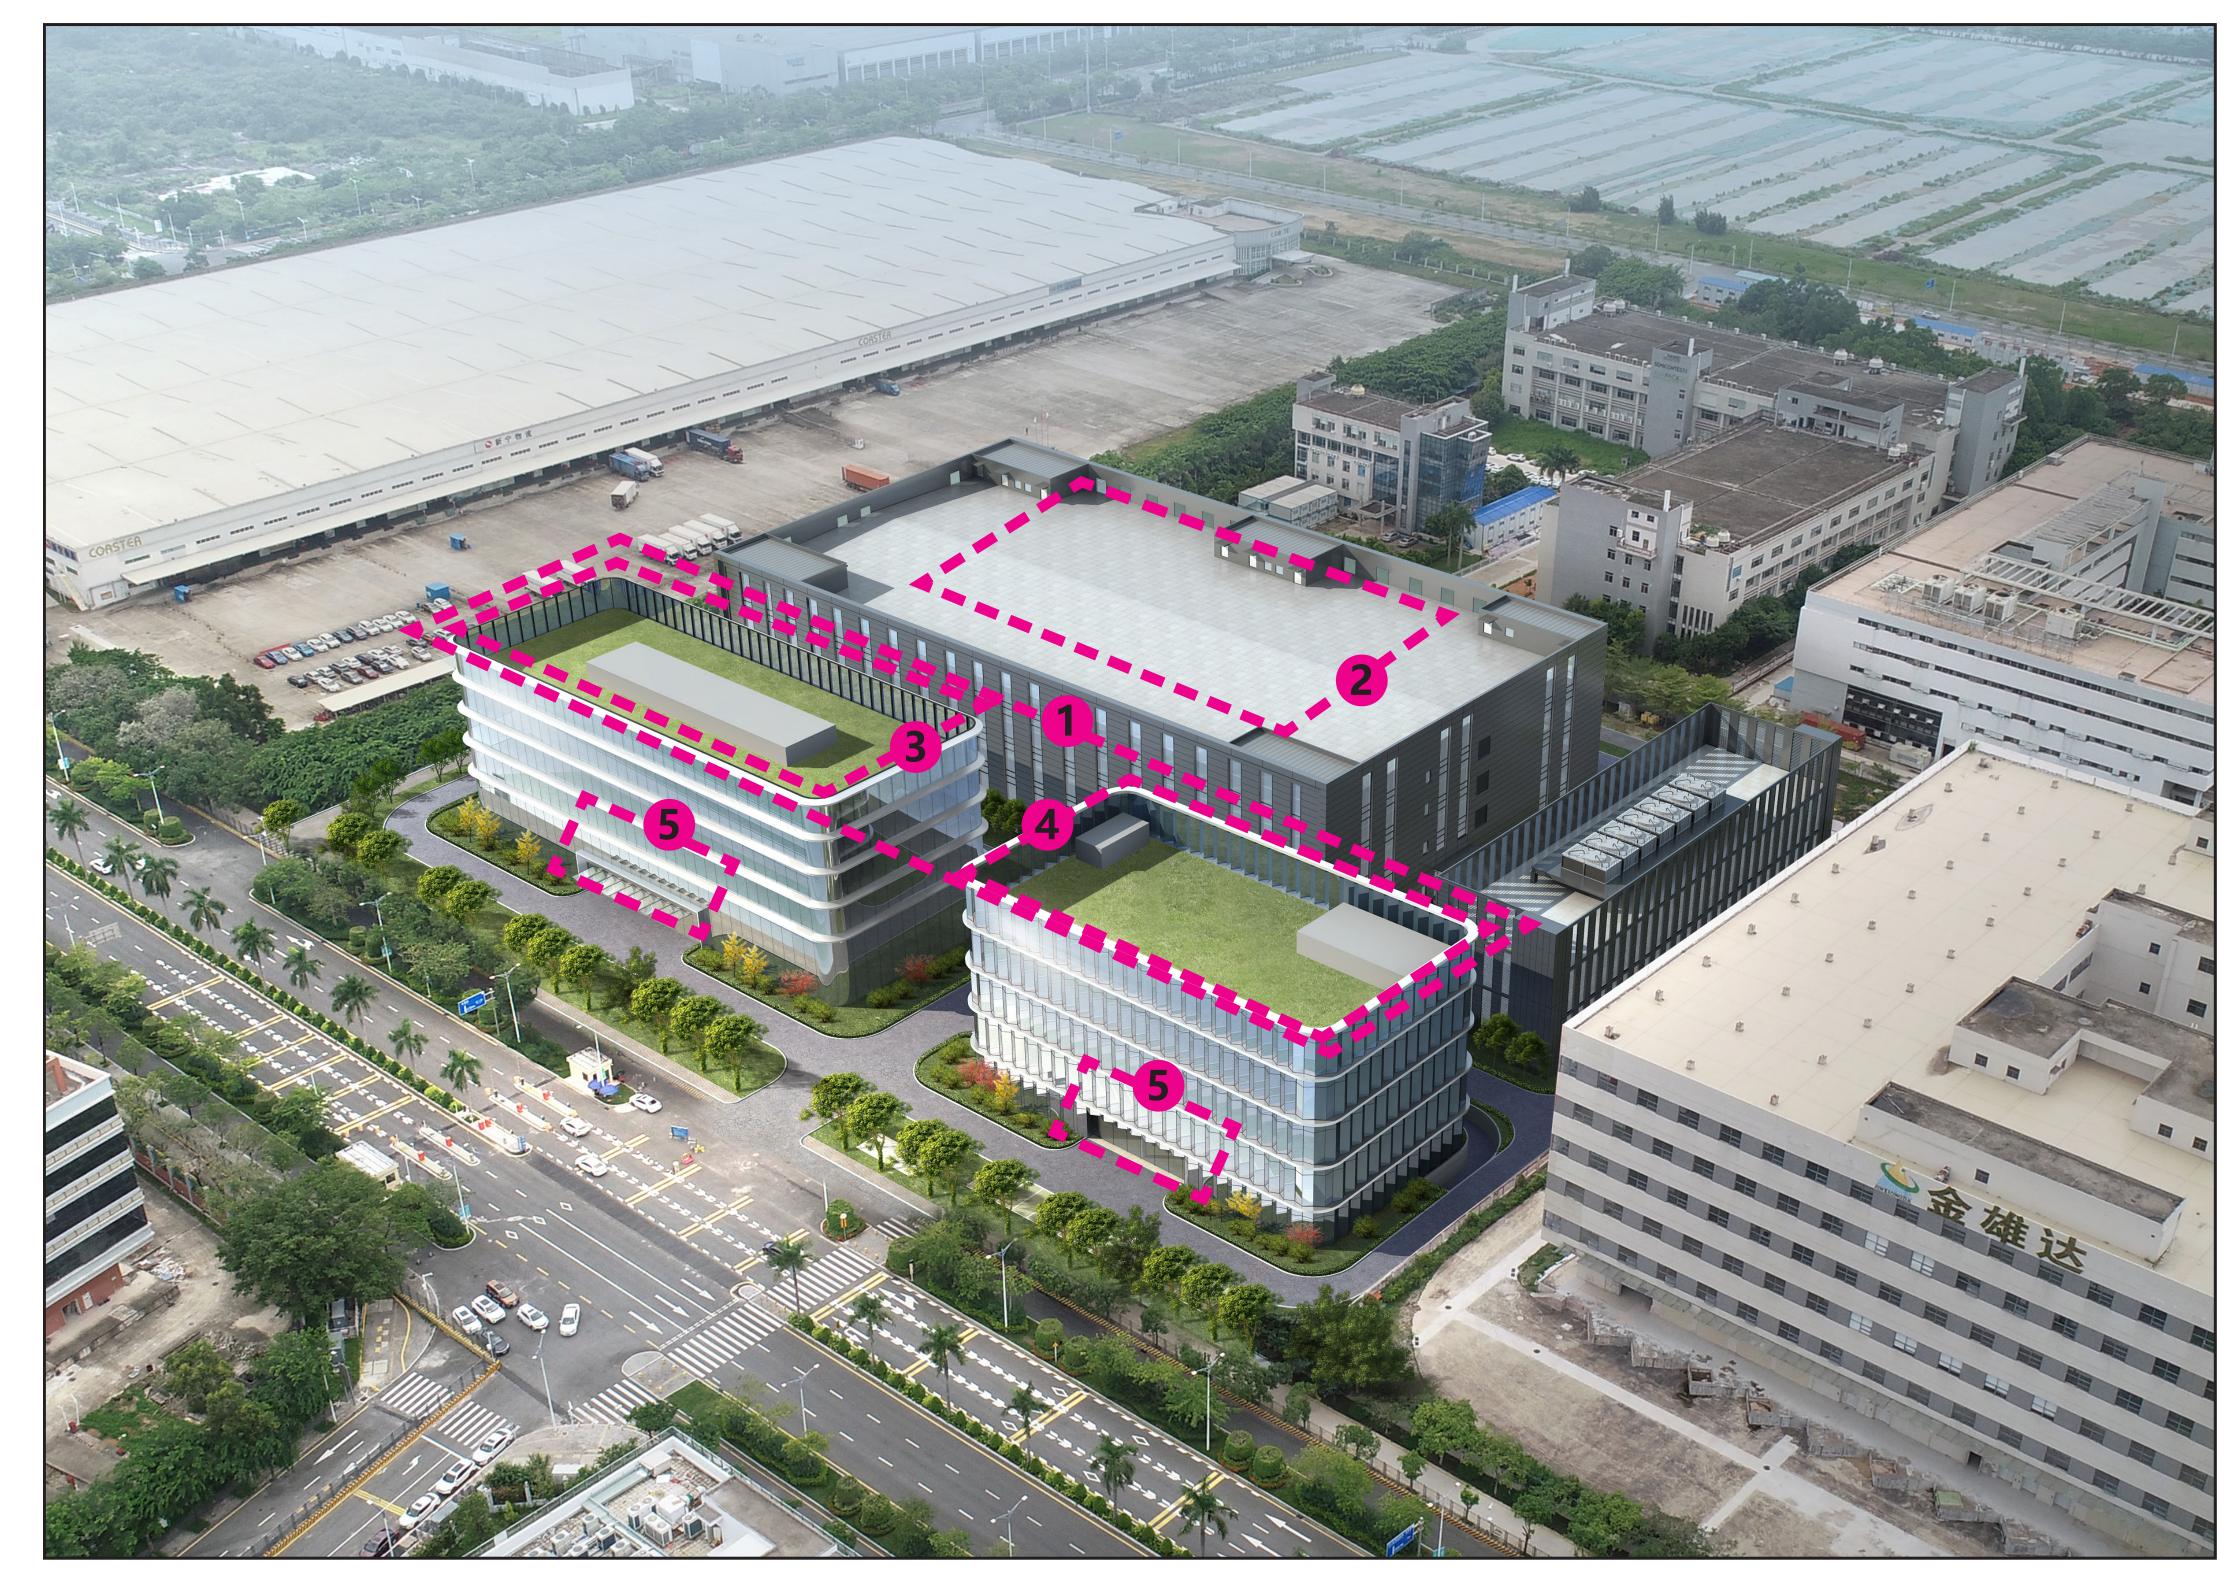

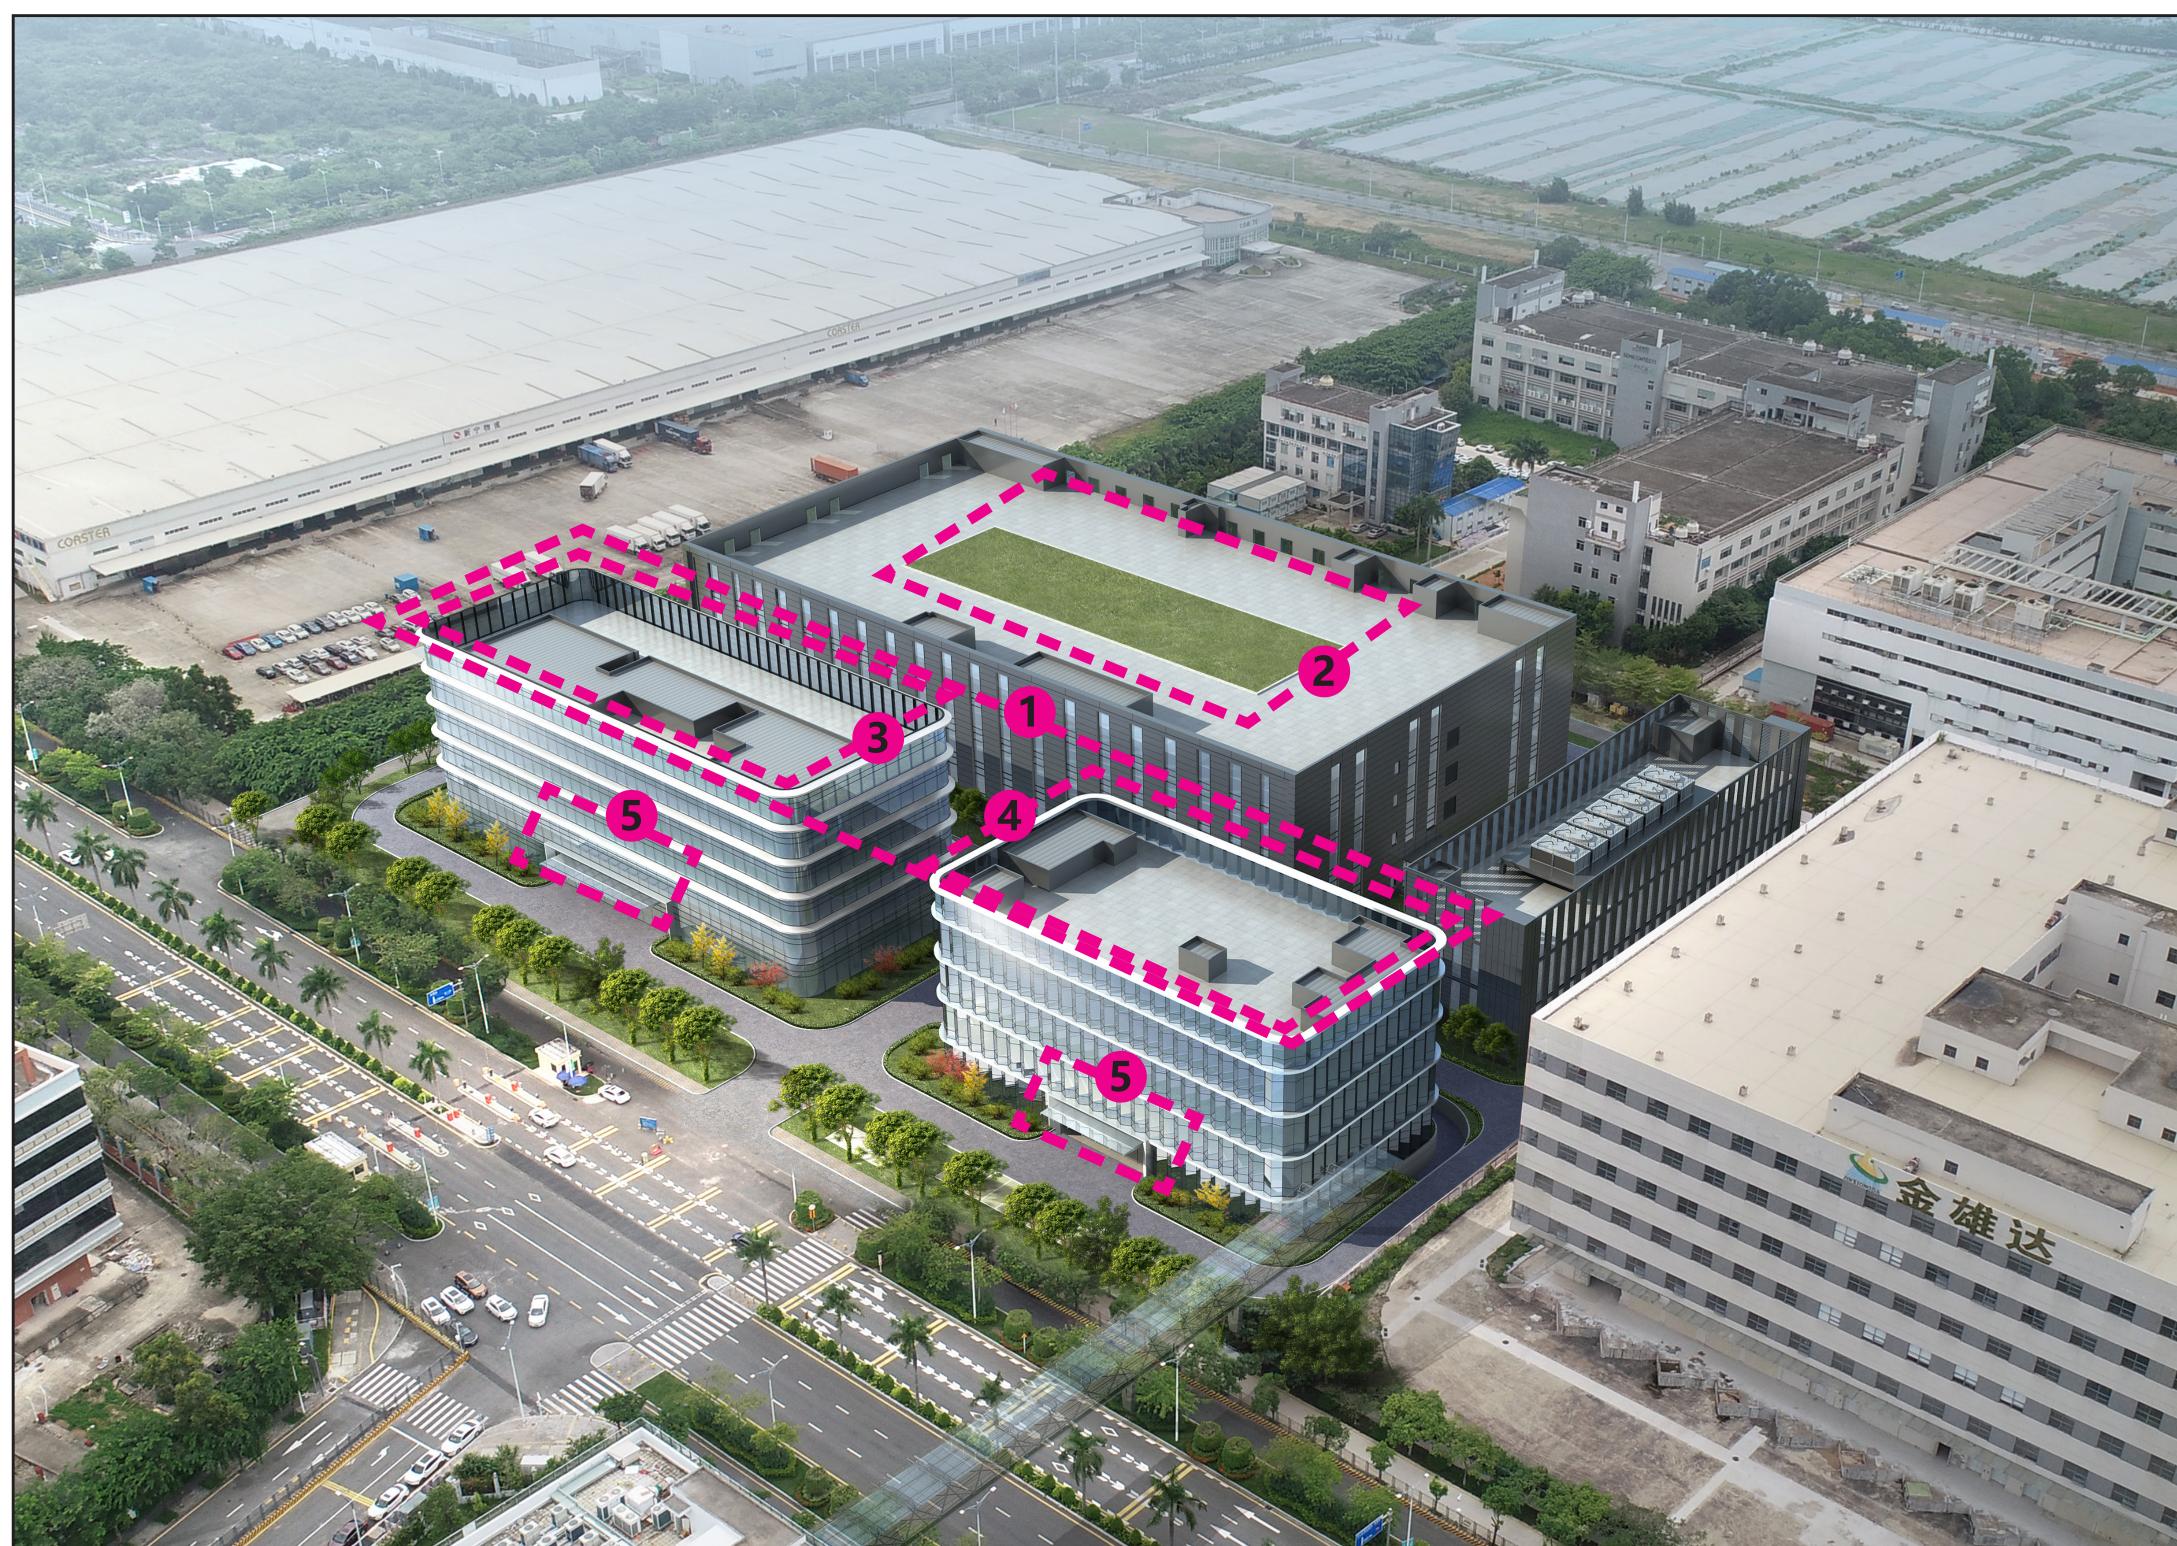

- 修改说明: 1. 取消 3、4 号屋面种植
- 2. 新增 1号屋面种植
- 3.3 号楼幕墙高度修改
- 4.4号楼幕墙高度修改
- 5. 雨棚顶标高修改为 5.000