
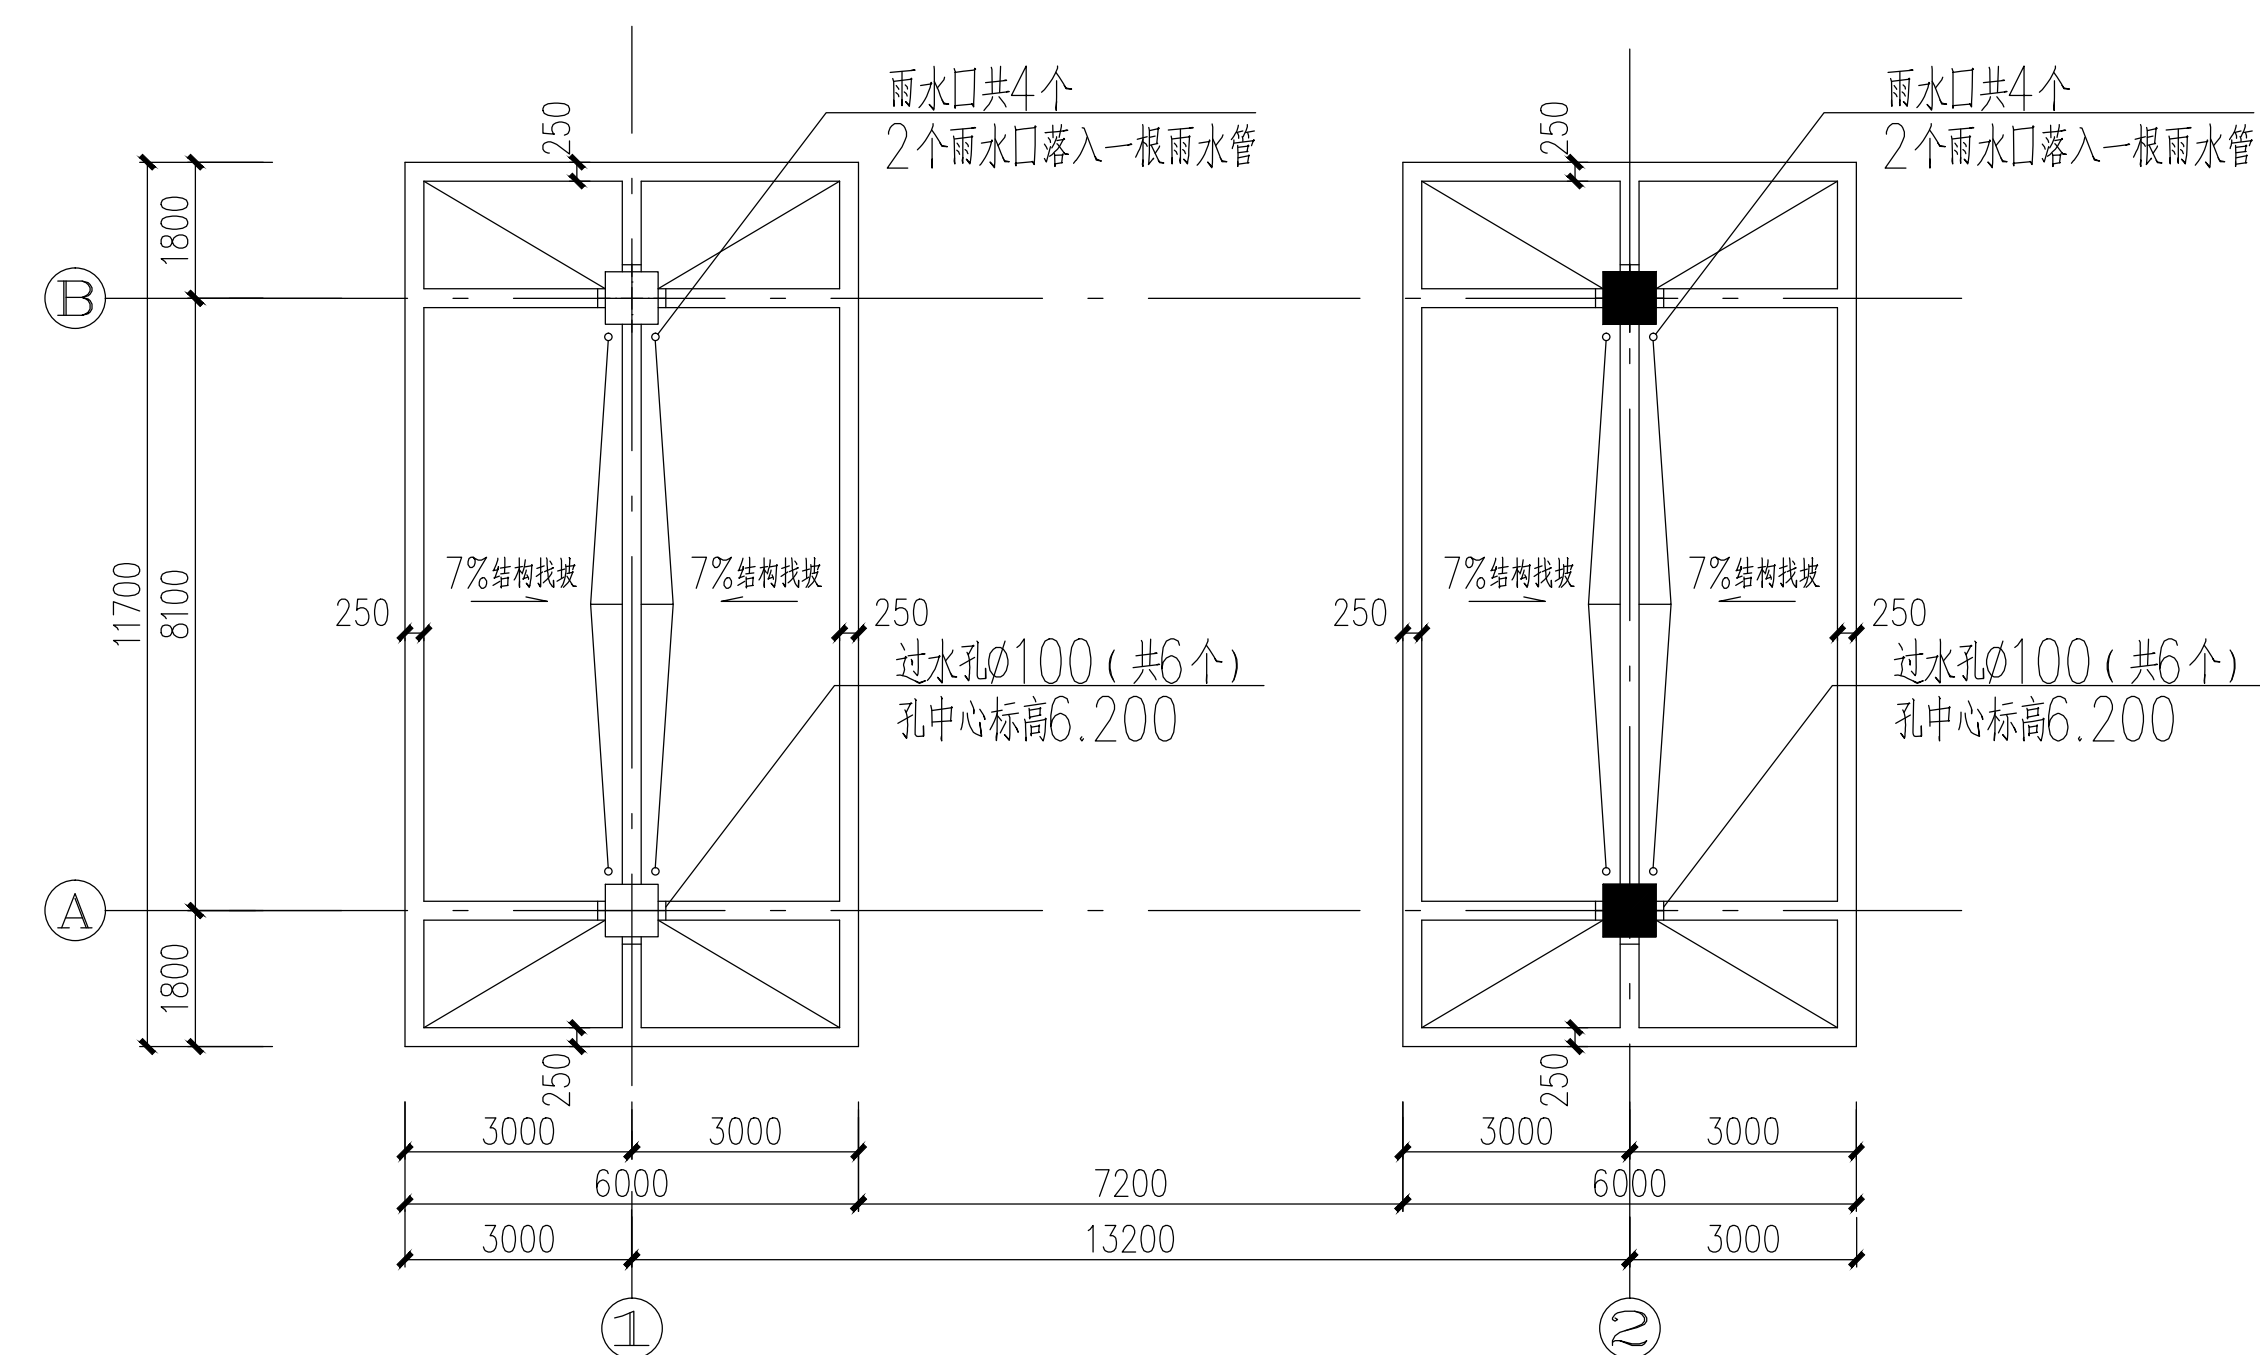
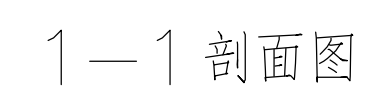


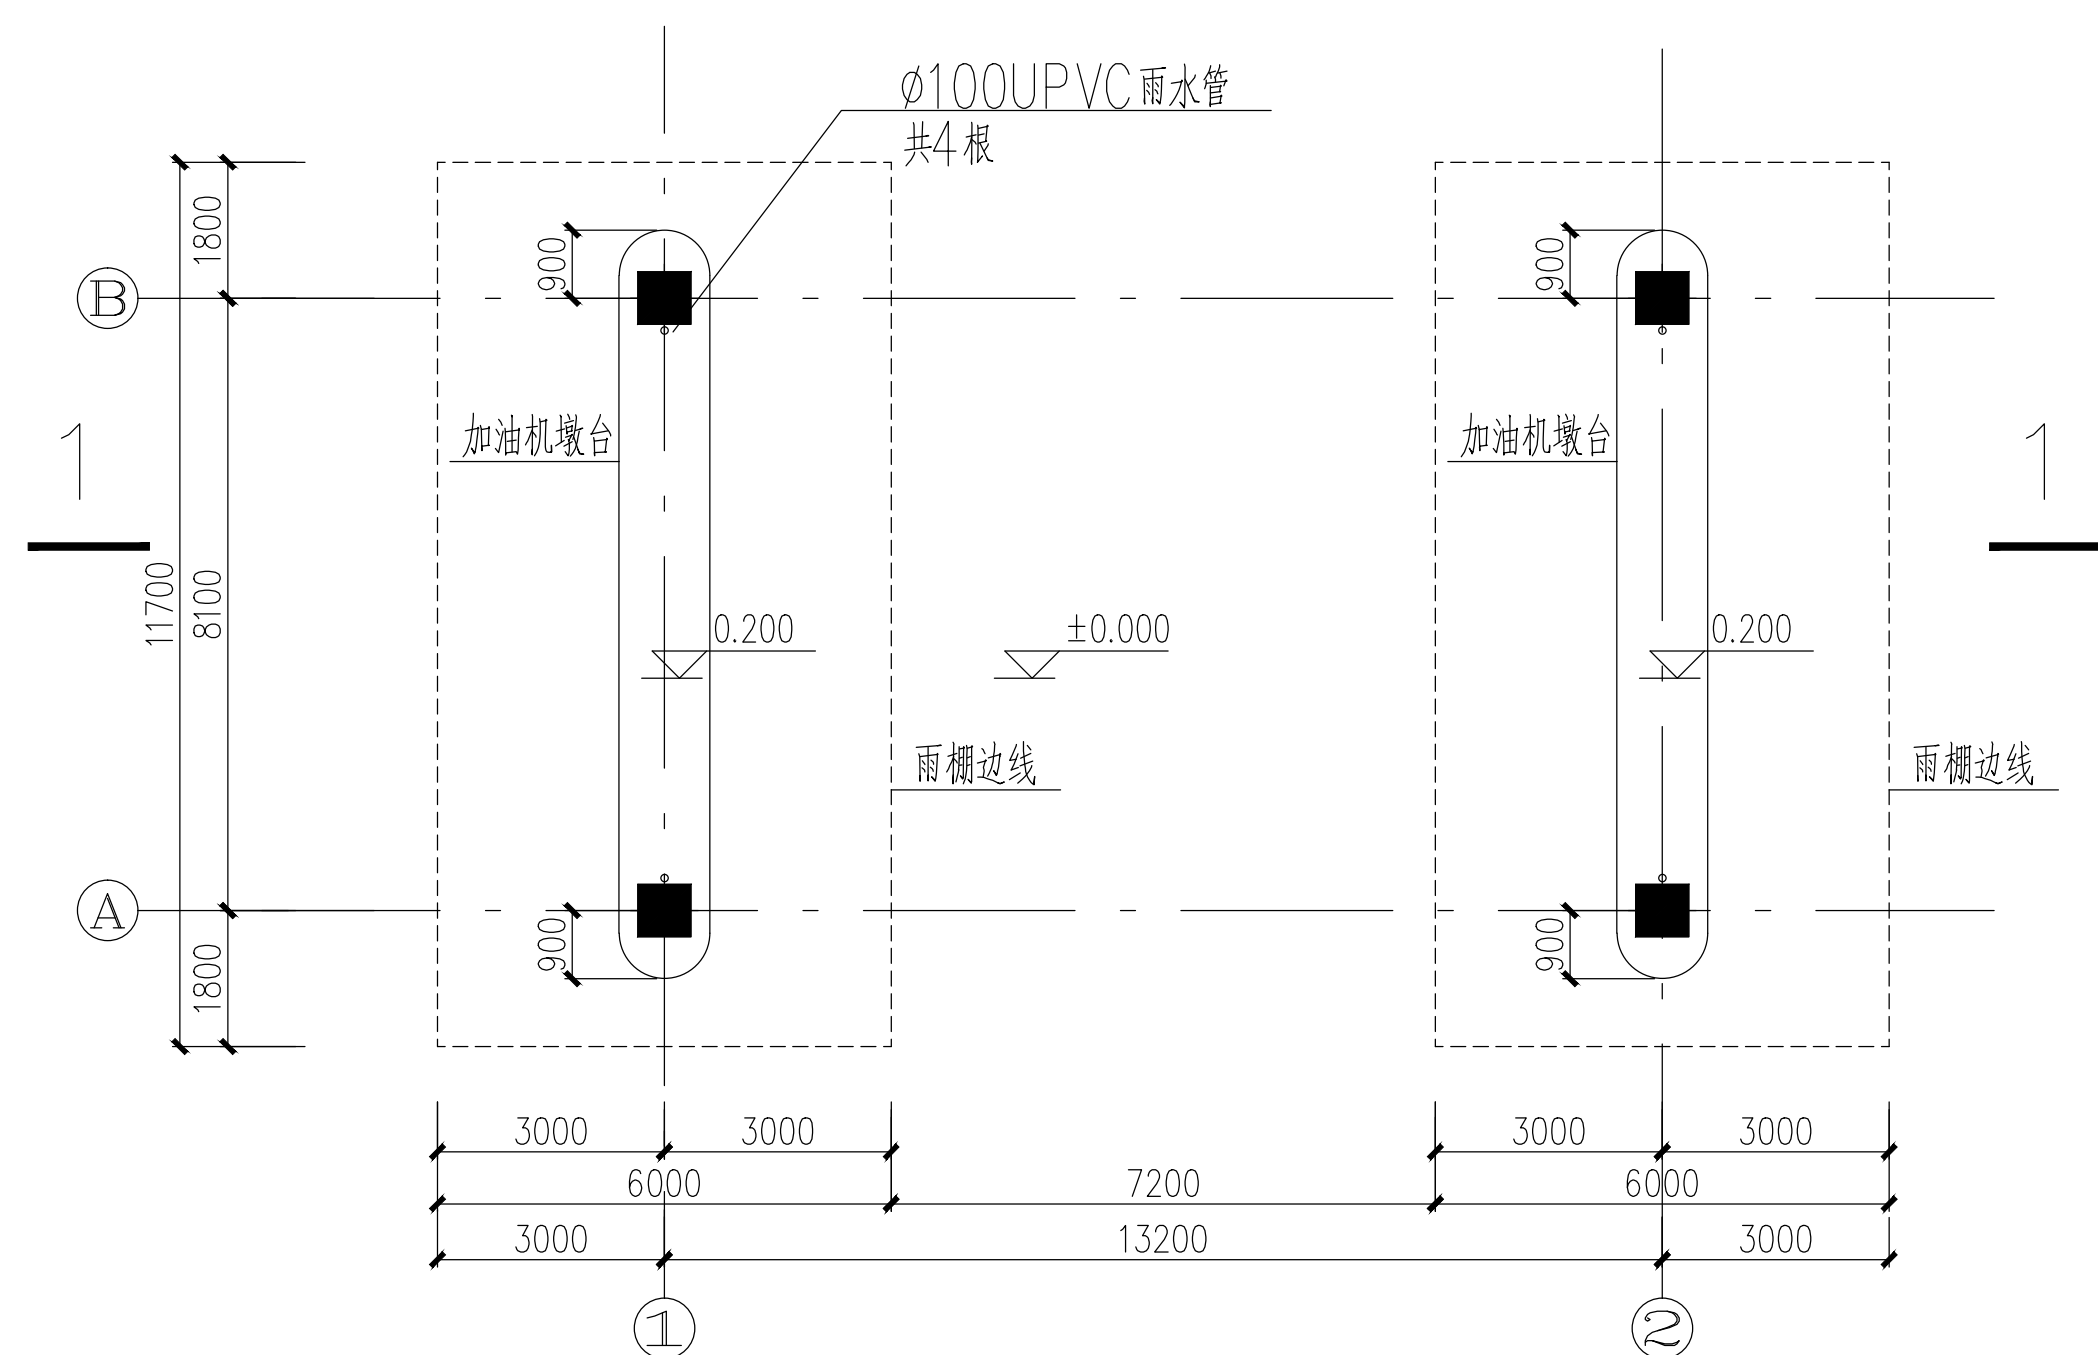

- 1、建筑结构类型:雨棚采用钢筋混凝土结构。
- 2、雨棚为一层建筑,建筑面积为144平方米。
- 3、建筑耐火等级为二级,建筑高度为6.78米。