



附图

地铁十三号线宗海位置图

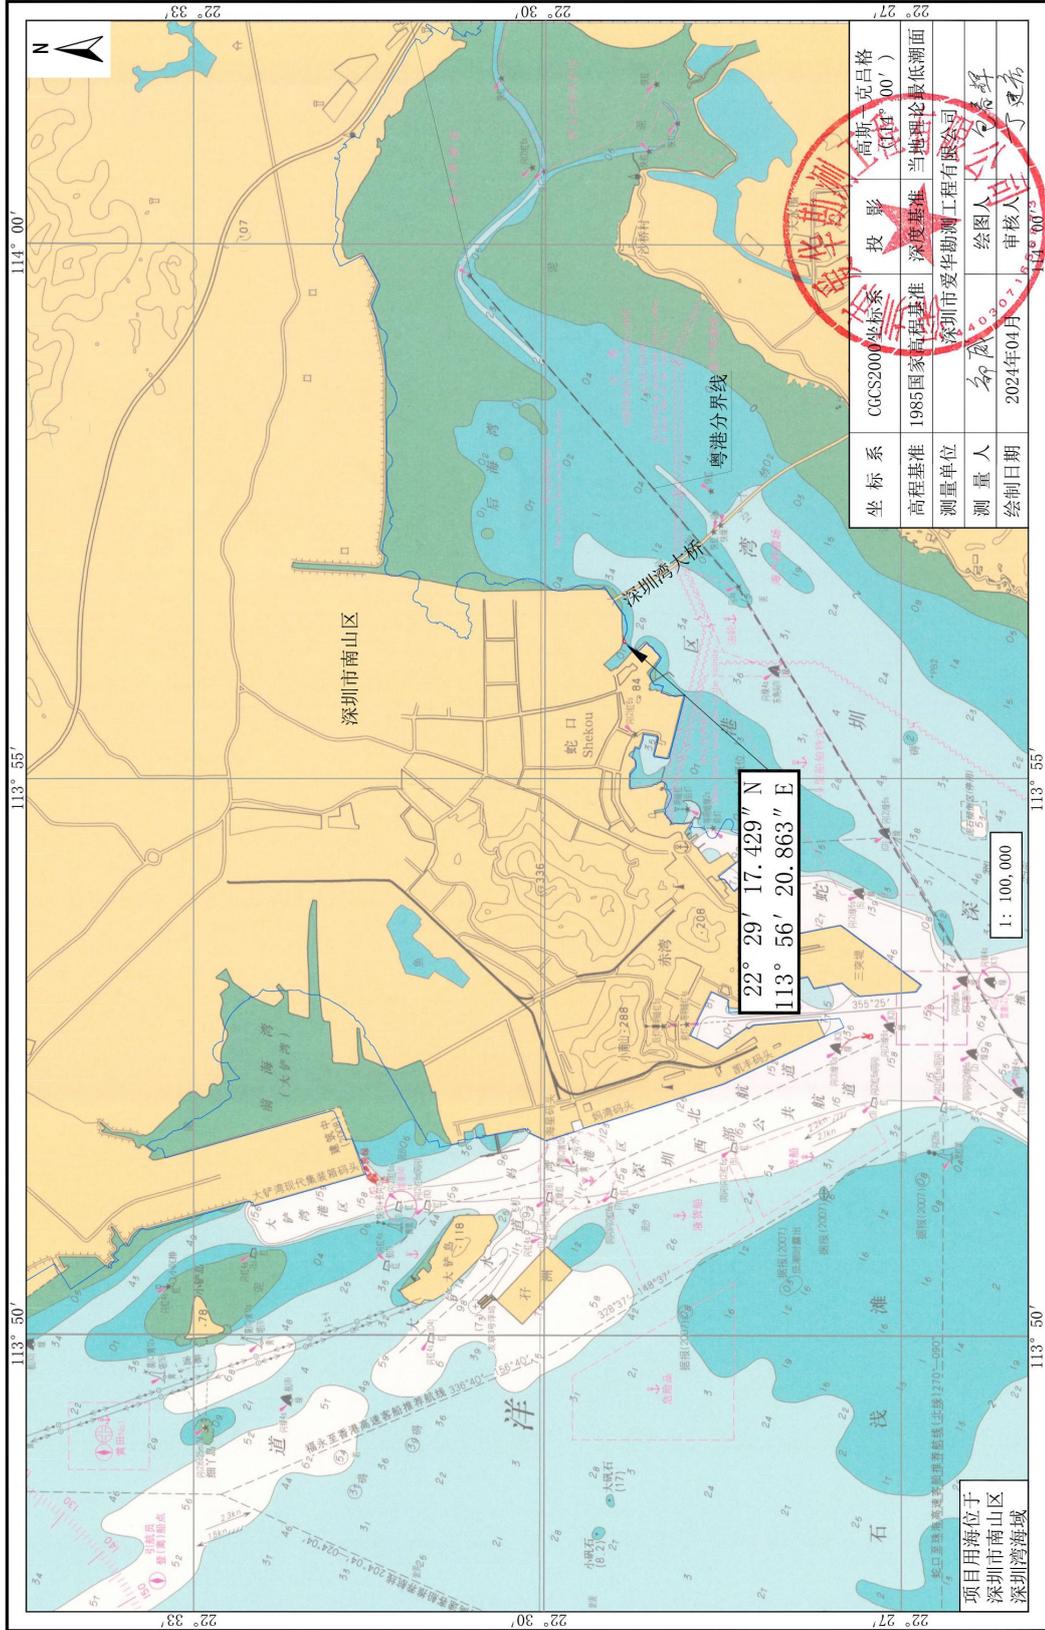

附图 1 项目宗海位置图

地铁十三号线宗海界址图

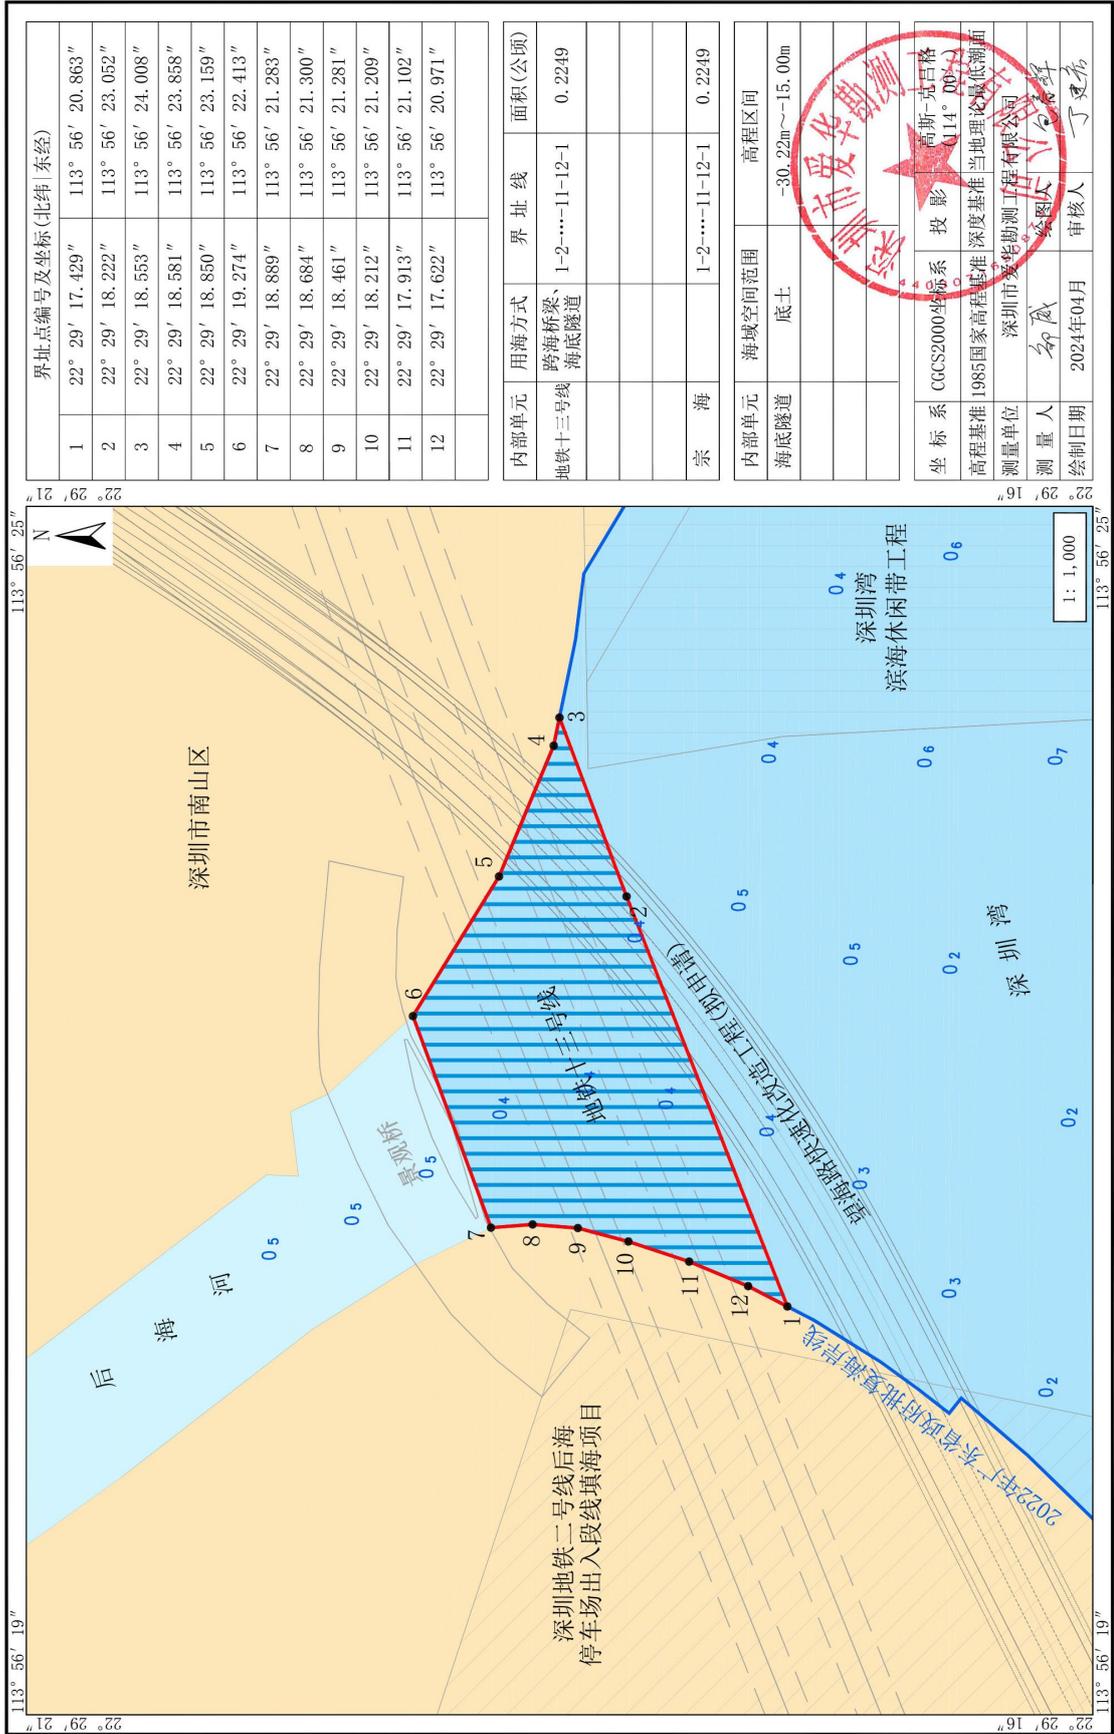

附图 2 项目宗海界址图