

规划轨道交通深惠城际大鹏支线与深圳市中冠纺织印染股份有限公司相交关系平面图



区位关系图




图例

工程方案公示范围


平面图 1: 1000

纵断面图 1: 500

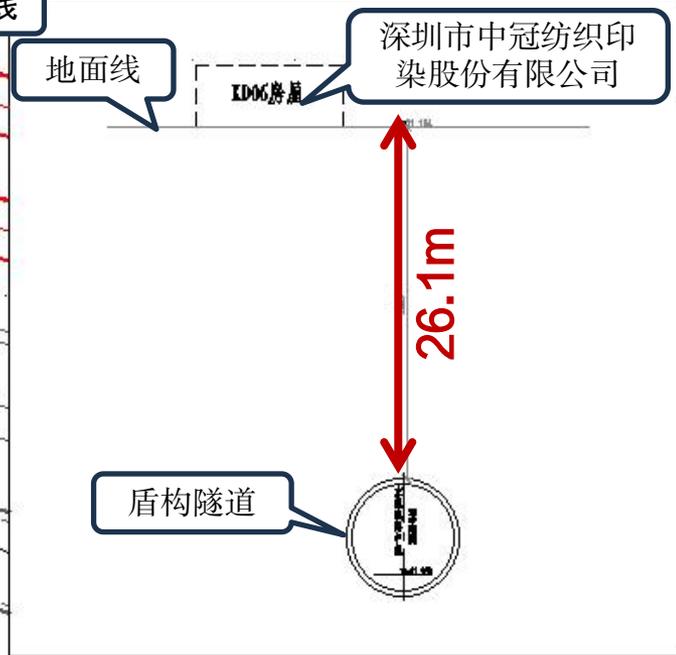


规划轨道交通深惠城际大鹏支线与深圳市中冠纺织印染股份有限公司相交关系纵断面关系图

规划轨道交通深惠城际大鹏支线与深圳市岭澳社区权属楼栋相交关系平面图

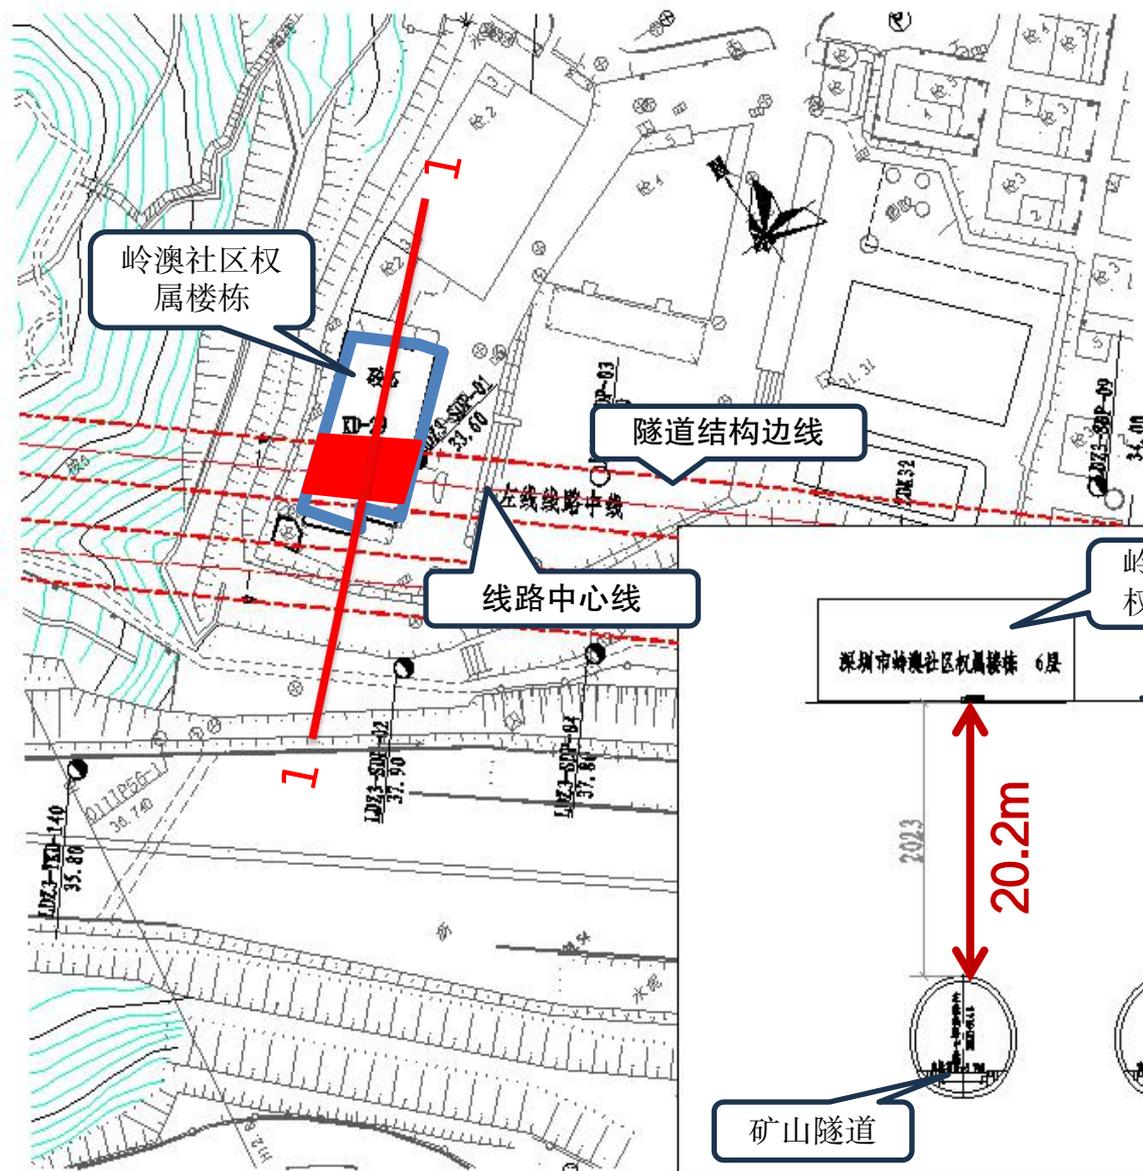


区位关系图

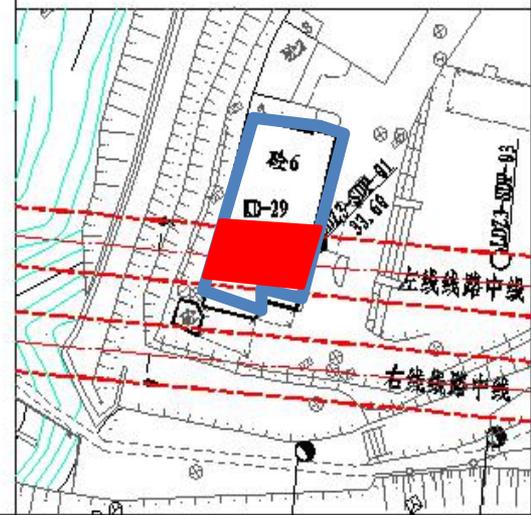

图例


- 工程方案公示范围
- 平面图 1: 1000
- 纵断面图 1: 500

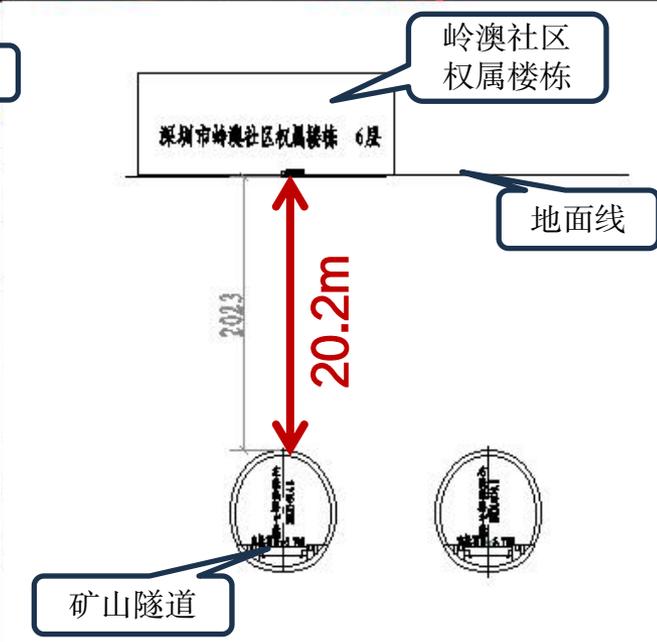


规划轨道交通深惠城际大鹏支线与深圳市岭澳社区权属楼栋相交关系纵断面关系图

深圳市规划和自然资源局大鹏管理局  
2024年6月27日

规划轨道交通深惠城际大鹏支线与深圳市大鹏国税局相交关系平面图

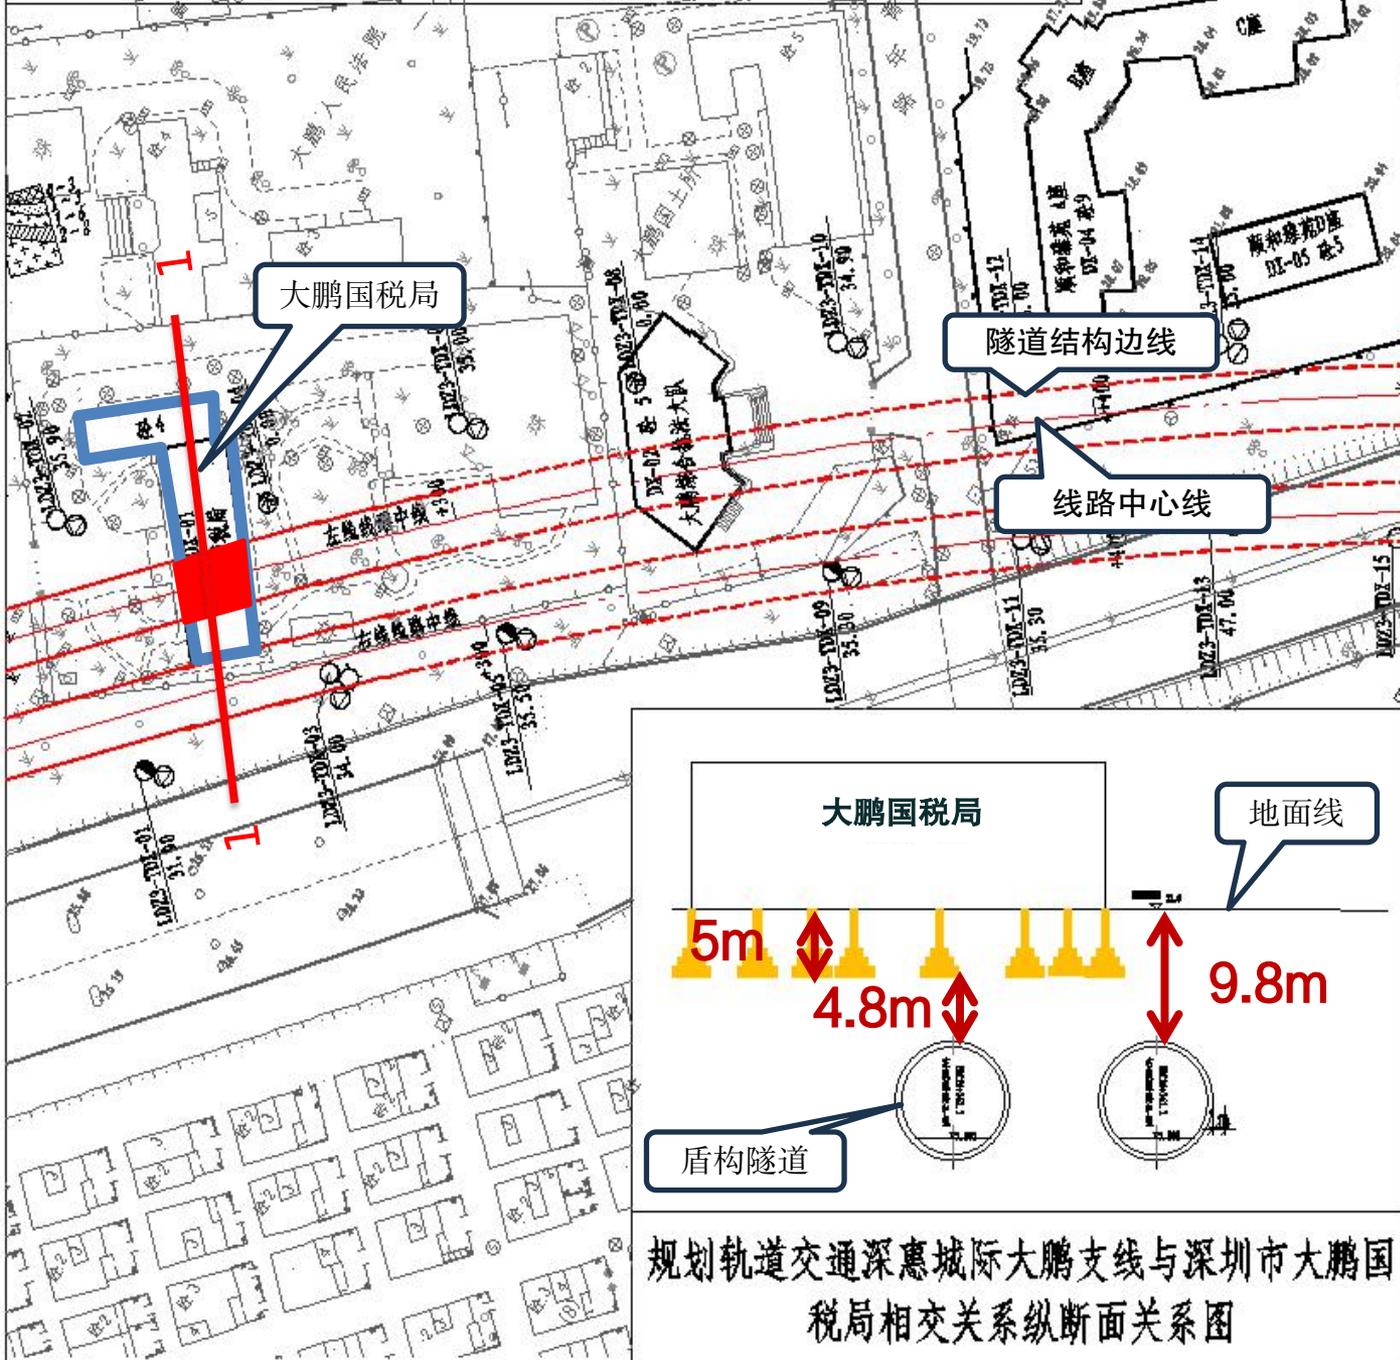

区位关系图

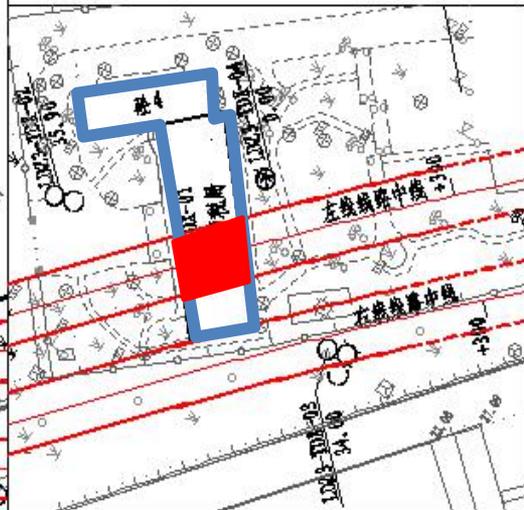


图例

工程方案公示范围

平面图 1: 1000

纵断面图 1: 500

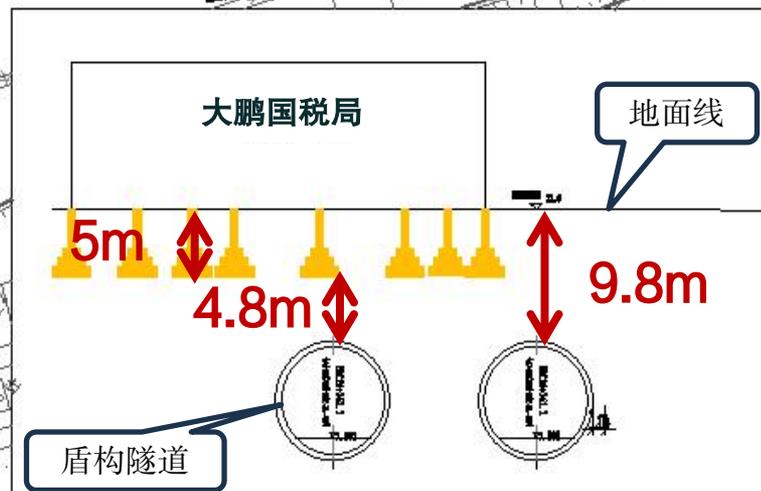


规划轨道交通深惠城际大鹏支线与深圳市大鹏国税局相交关系纵断面关系图

深圳市规划和自然资源局大鹏管理局

2024年6月27日

规划轨道交通深惠城际大鹏支线与深圳市大鹏国土所相交关系平面图

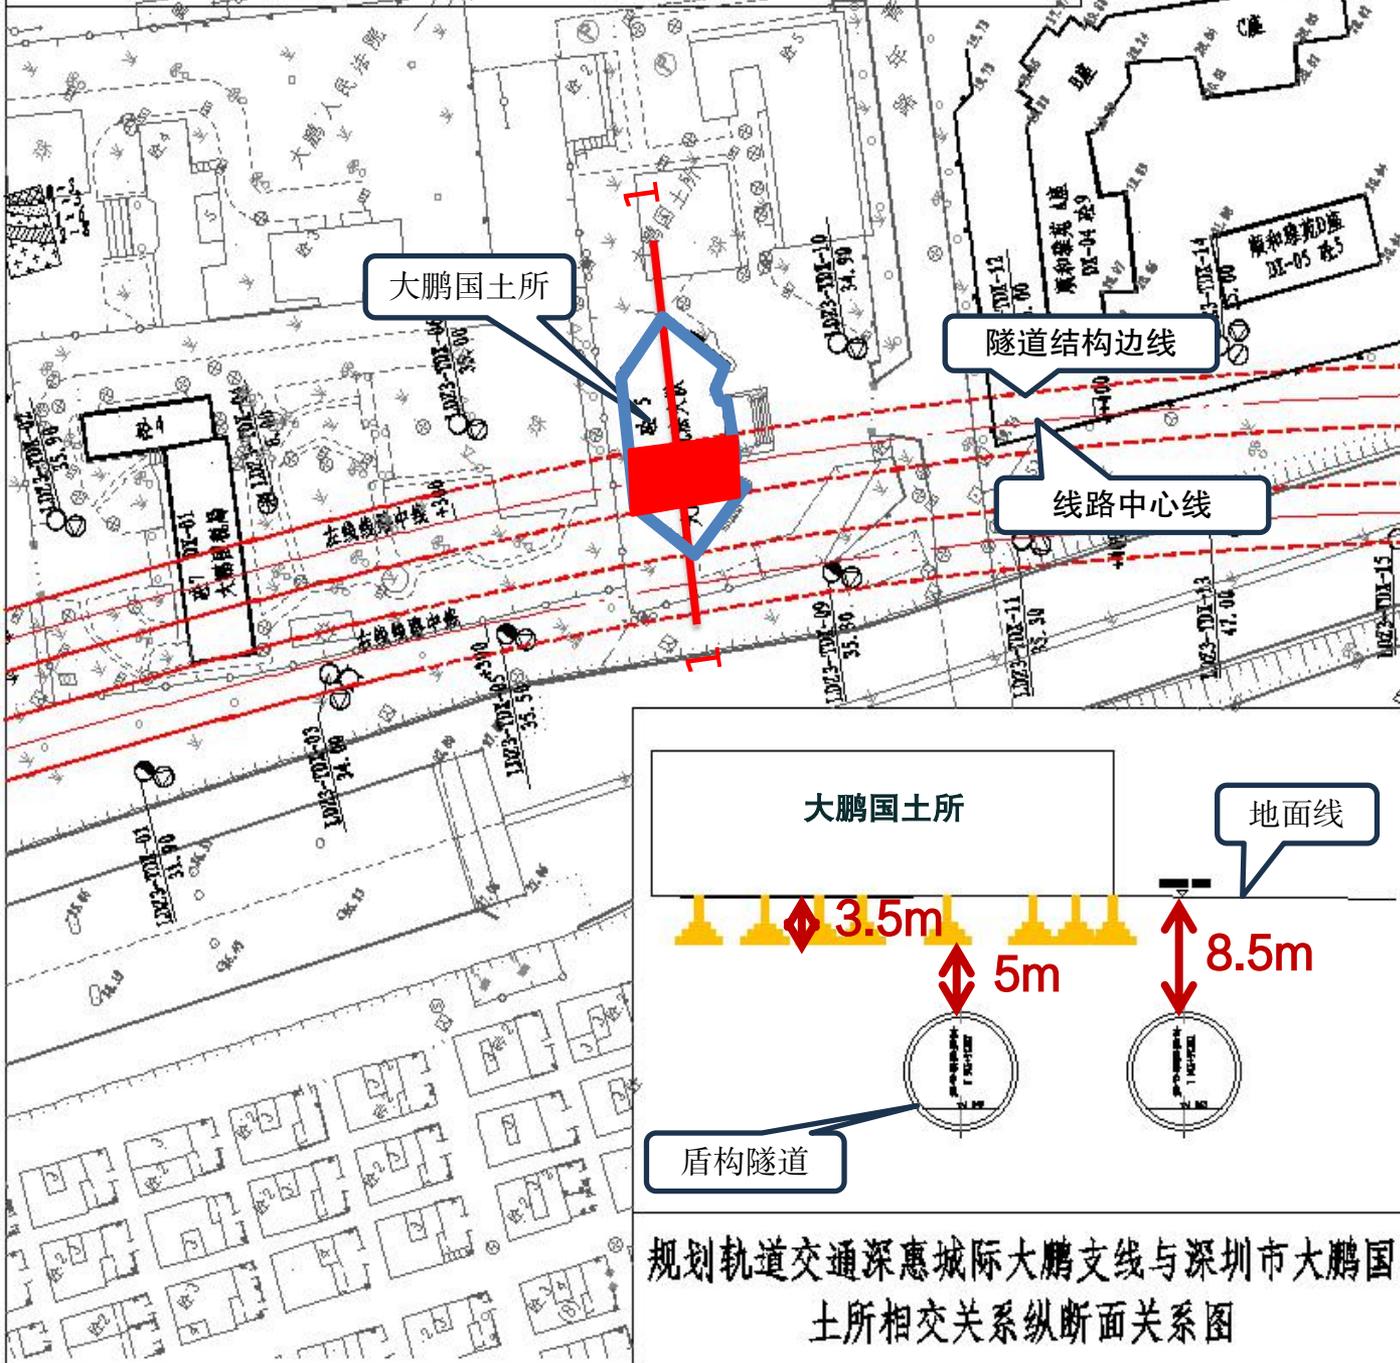

区位关系图




图例

工程方案公示范围

平面图 1: 1000

纵断面图 1: 500

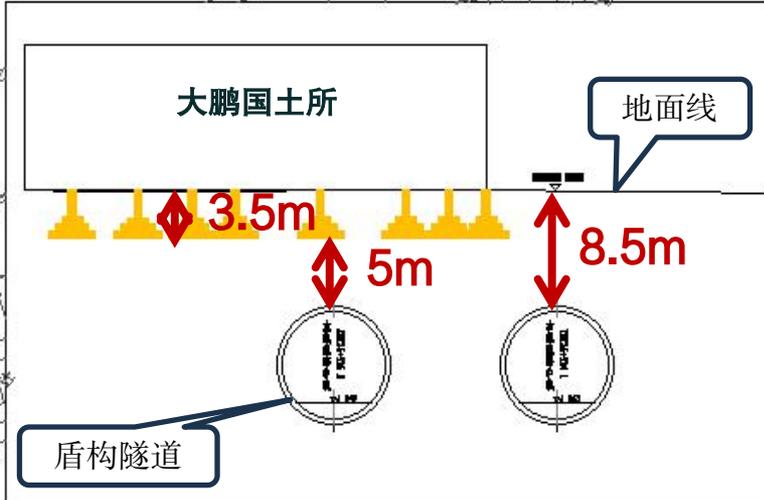

规划轨道交通深惠城际大鹏支线与深圳市大鹏国土所相交关系纵断面关系图

深圳市规划和自然资源局大鹏管理局  
2024年6月27日