



# 光峰创智谷总图修改公众展示

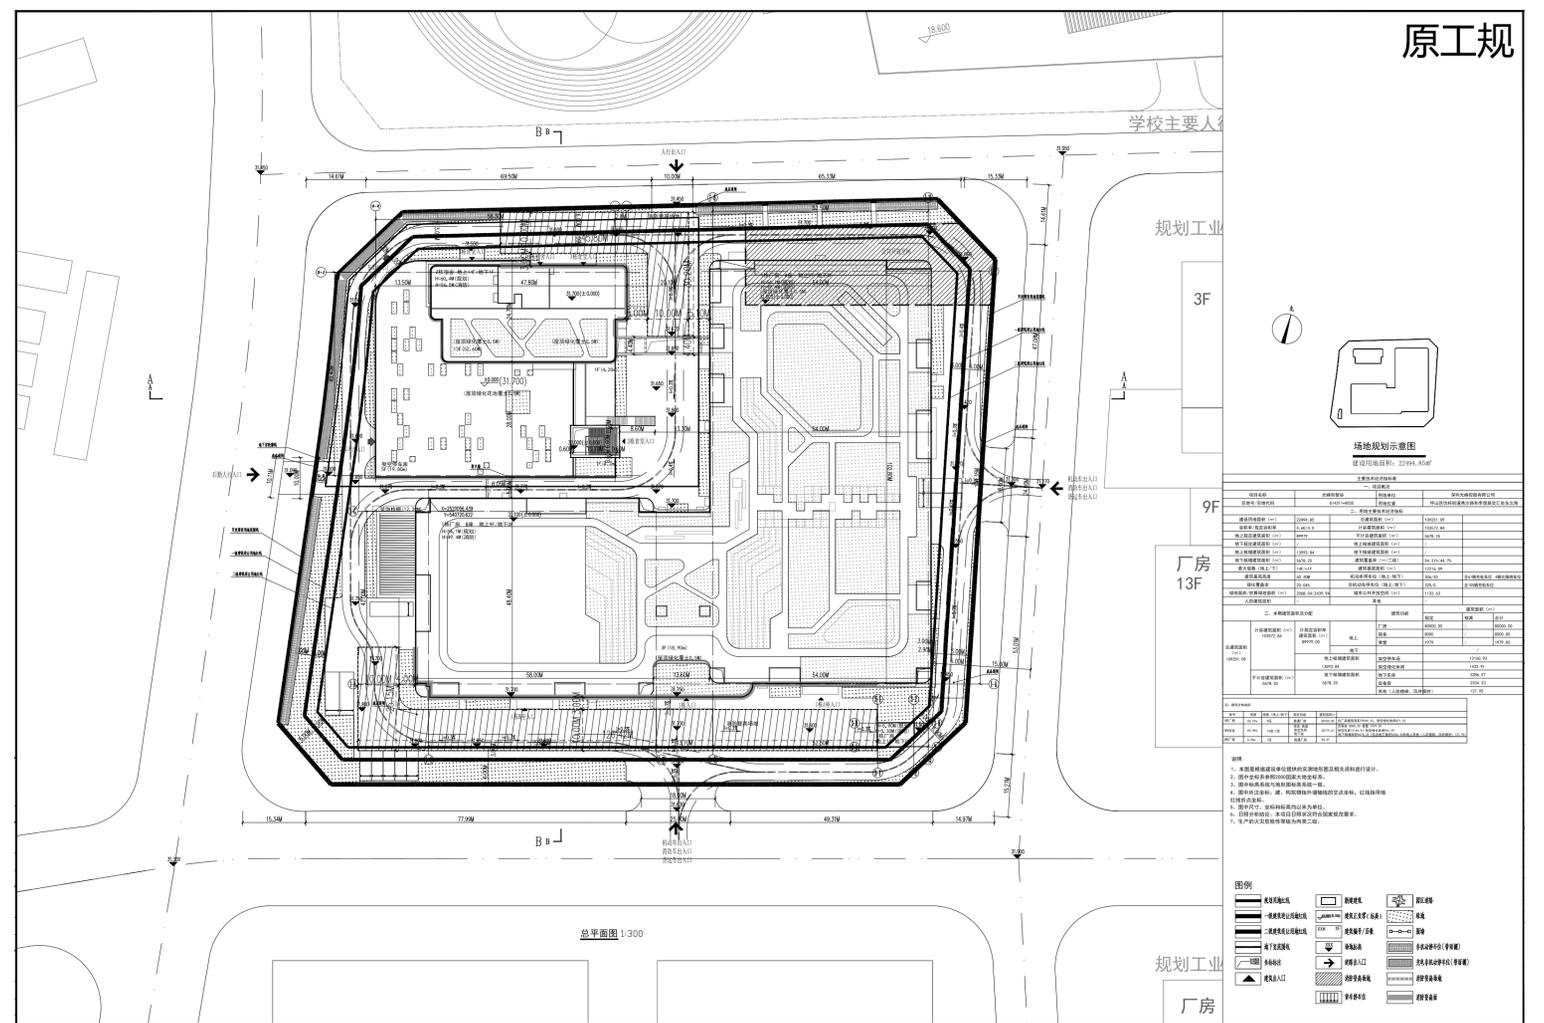

- 总图调整如下:
- 1、1栋厂房屋顶绿化调整, 增加钢结构设备区, 2栋宿舍裙房屋顶及塔楼屋顶取消绿化;
  - 2、1栋厂房屋顶取消部分上屋面楼梯;
  - 3、1栋厂房因外墙窗体系改为幕墙体系, 屋面轮廓图增加幕墙看线及幕墙体系柱墩;
  - 4、1栋厂房屋原转角镂空凹槽全部取消, 1-G轴交1-2轴~1-3轴及1-P轴交1-9轴~1-12轴处增加镂空凹槽;
  - 5、1栋厂房屋顶1-2轴交1-C轴~1-F轴增加设备摆放;
  - 6、2栋裙房东侧开敞楼梯取消屋顶格栅;
  - 7、2栋宿舍屋顶核心筒轮廓调整, 增加设备摆放;
  - 8、1栋厂房与2栋宿舍的两处管线廊架轮廓更新, 增加装饰格栅;
  - 9、1栋厂房西侧钢结构构筑物取消;
  - 10、场地竖向标高调整;
  - 11、场地南侧广场、北侧公共开放空间等地面绿化调整;
  - 12、1~3栋建筑规划高度更新;
  - 13、技术经济指标表调整。

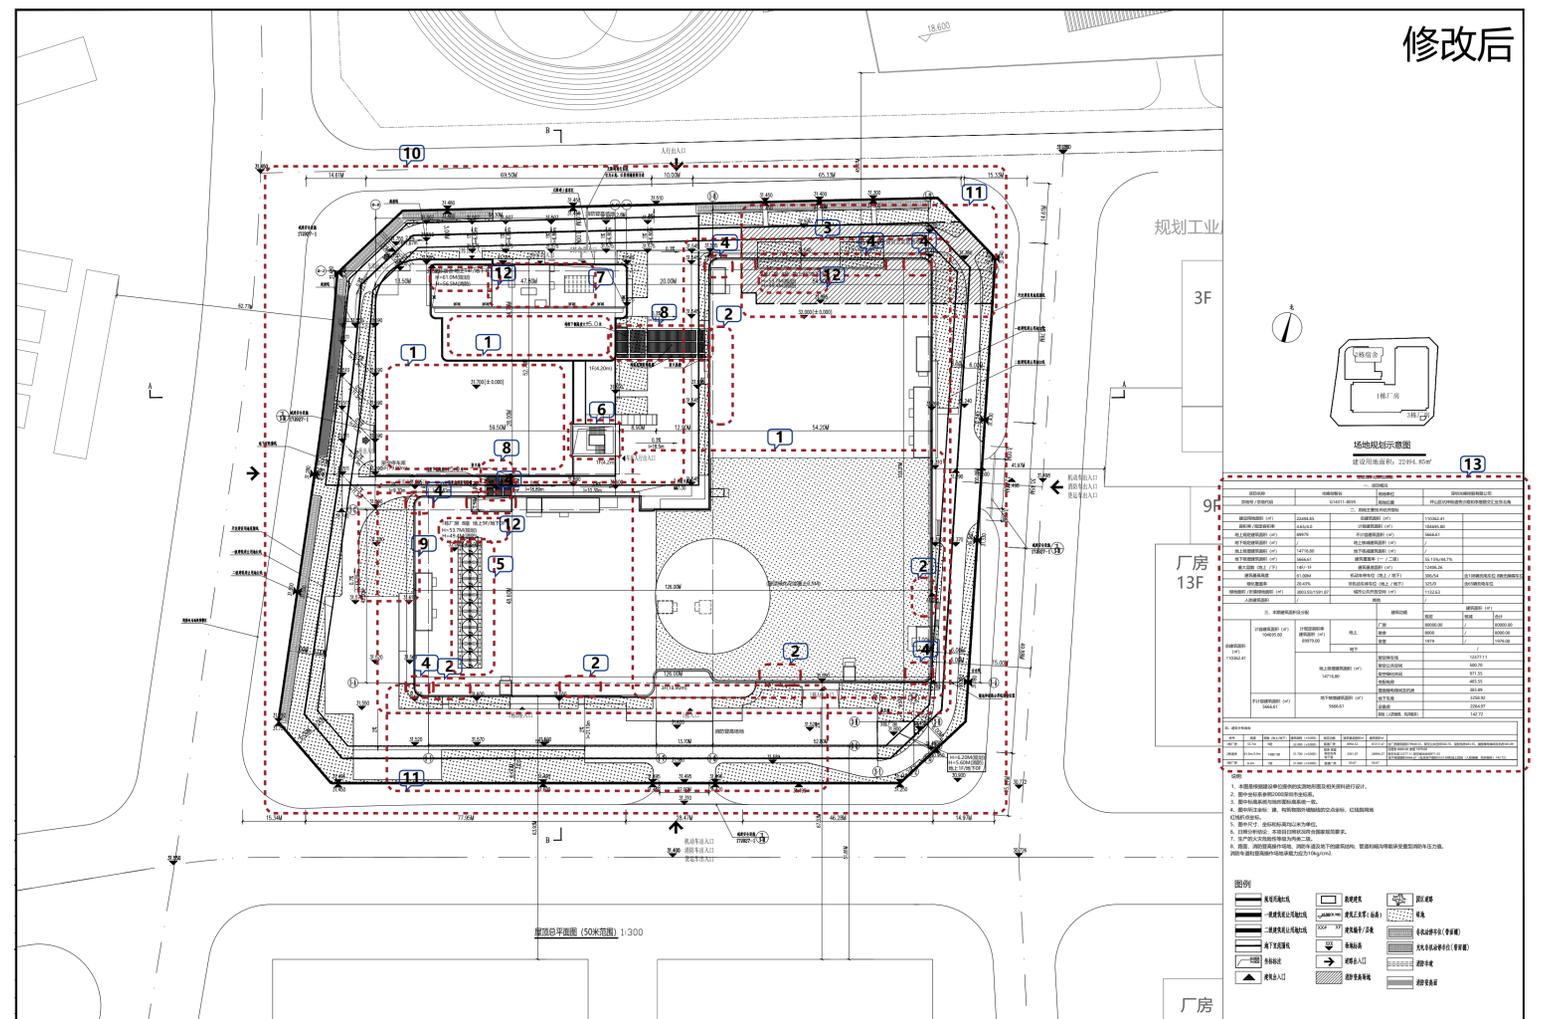

# 光峰创智谷效果图修改公众展示



原工规西侧鸟瞰效果图 ↑

## 修改说明:

- 1、1栋厂房原外墙窗体系改为幕墙体系，1栋厂房南侧雨棚调整
- 2、1栋厂房屋顶1-2轴交1-C轴~1-F轴设备更新
- 3、1栋厂房屋顶调整绿化范围，增加钢结构设备区；2栋宿舍裙房及塔楼屋顶绿化取消
- 4、1栋厂房屋顶取消部分楼梯上屋面
- 5、1栋厂房原转角镂空凹槽全部取消，改为1栋厂房1-G轴交1-2轴~1-3轴及1-P轴交1-9轴~1-12轴处增加镂空凹槽
- 6、2栋裙房6层架空层装饰构架取消竖向格栅
- 7、2栋宿舍7~14层窗户大小调整
- 8、2栋宿舍车库1~5层装饰构架更新
- 9、取消1栋厂房西侧钢结构构筑物
- 10、2栋宿舍阳台百叶调整为金属网，位置调整
- 11、宿舍14层东西两侧增加墙垛
- 12、宿舍14层阳台玻璃栏杆改为铁艺栏杆



↓ 修改后西侧鸟瞰效果图

# 光峰创智谷效果图修改公众展示



原工规南侧主入口透视图 ↑

## 修改说明:

- 1、1 栋厂房原外墙窗体系改为幕墙体系，1 栋厂房南侧雨棚调整
- 2、1 栋厂房 4 层阳台取消，改为室内空间
- 3、1 栋厂房 4 层及以上凹槽处外墙外移，扩大室内面积
- 4、1 栋厂房首层开门位置调整



↓ 修改后南侧主入口透视图