


文化大厦总平面图

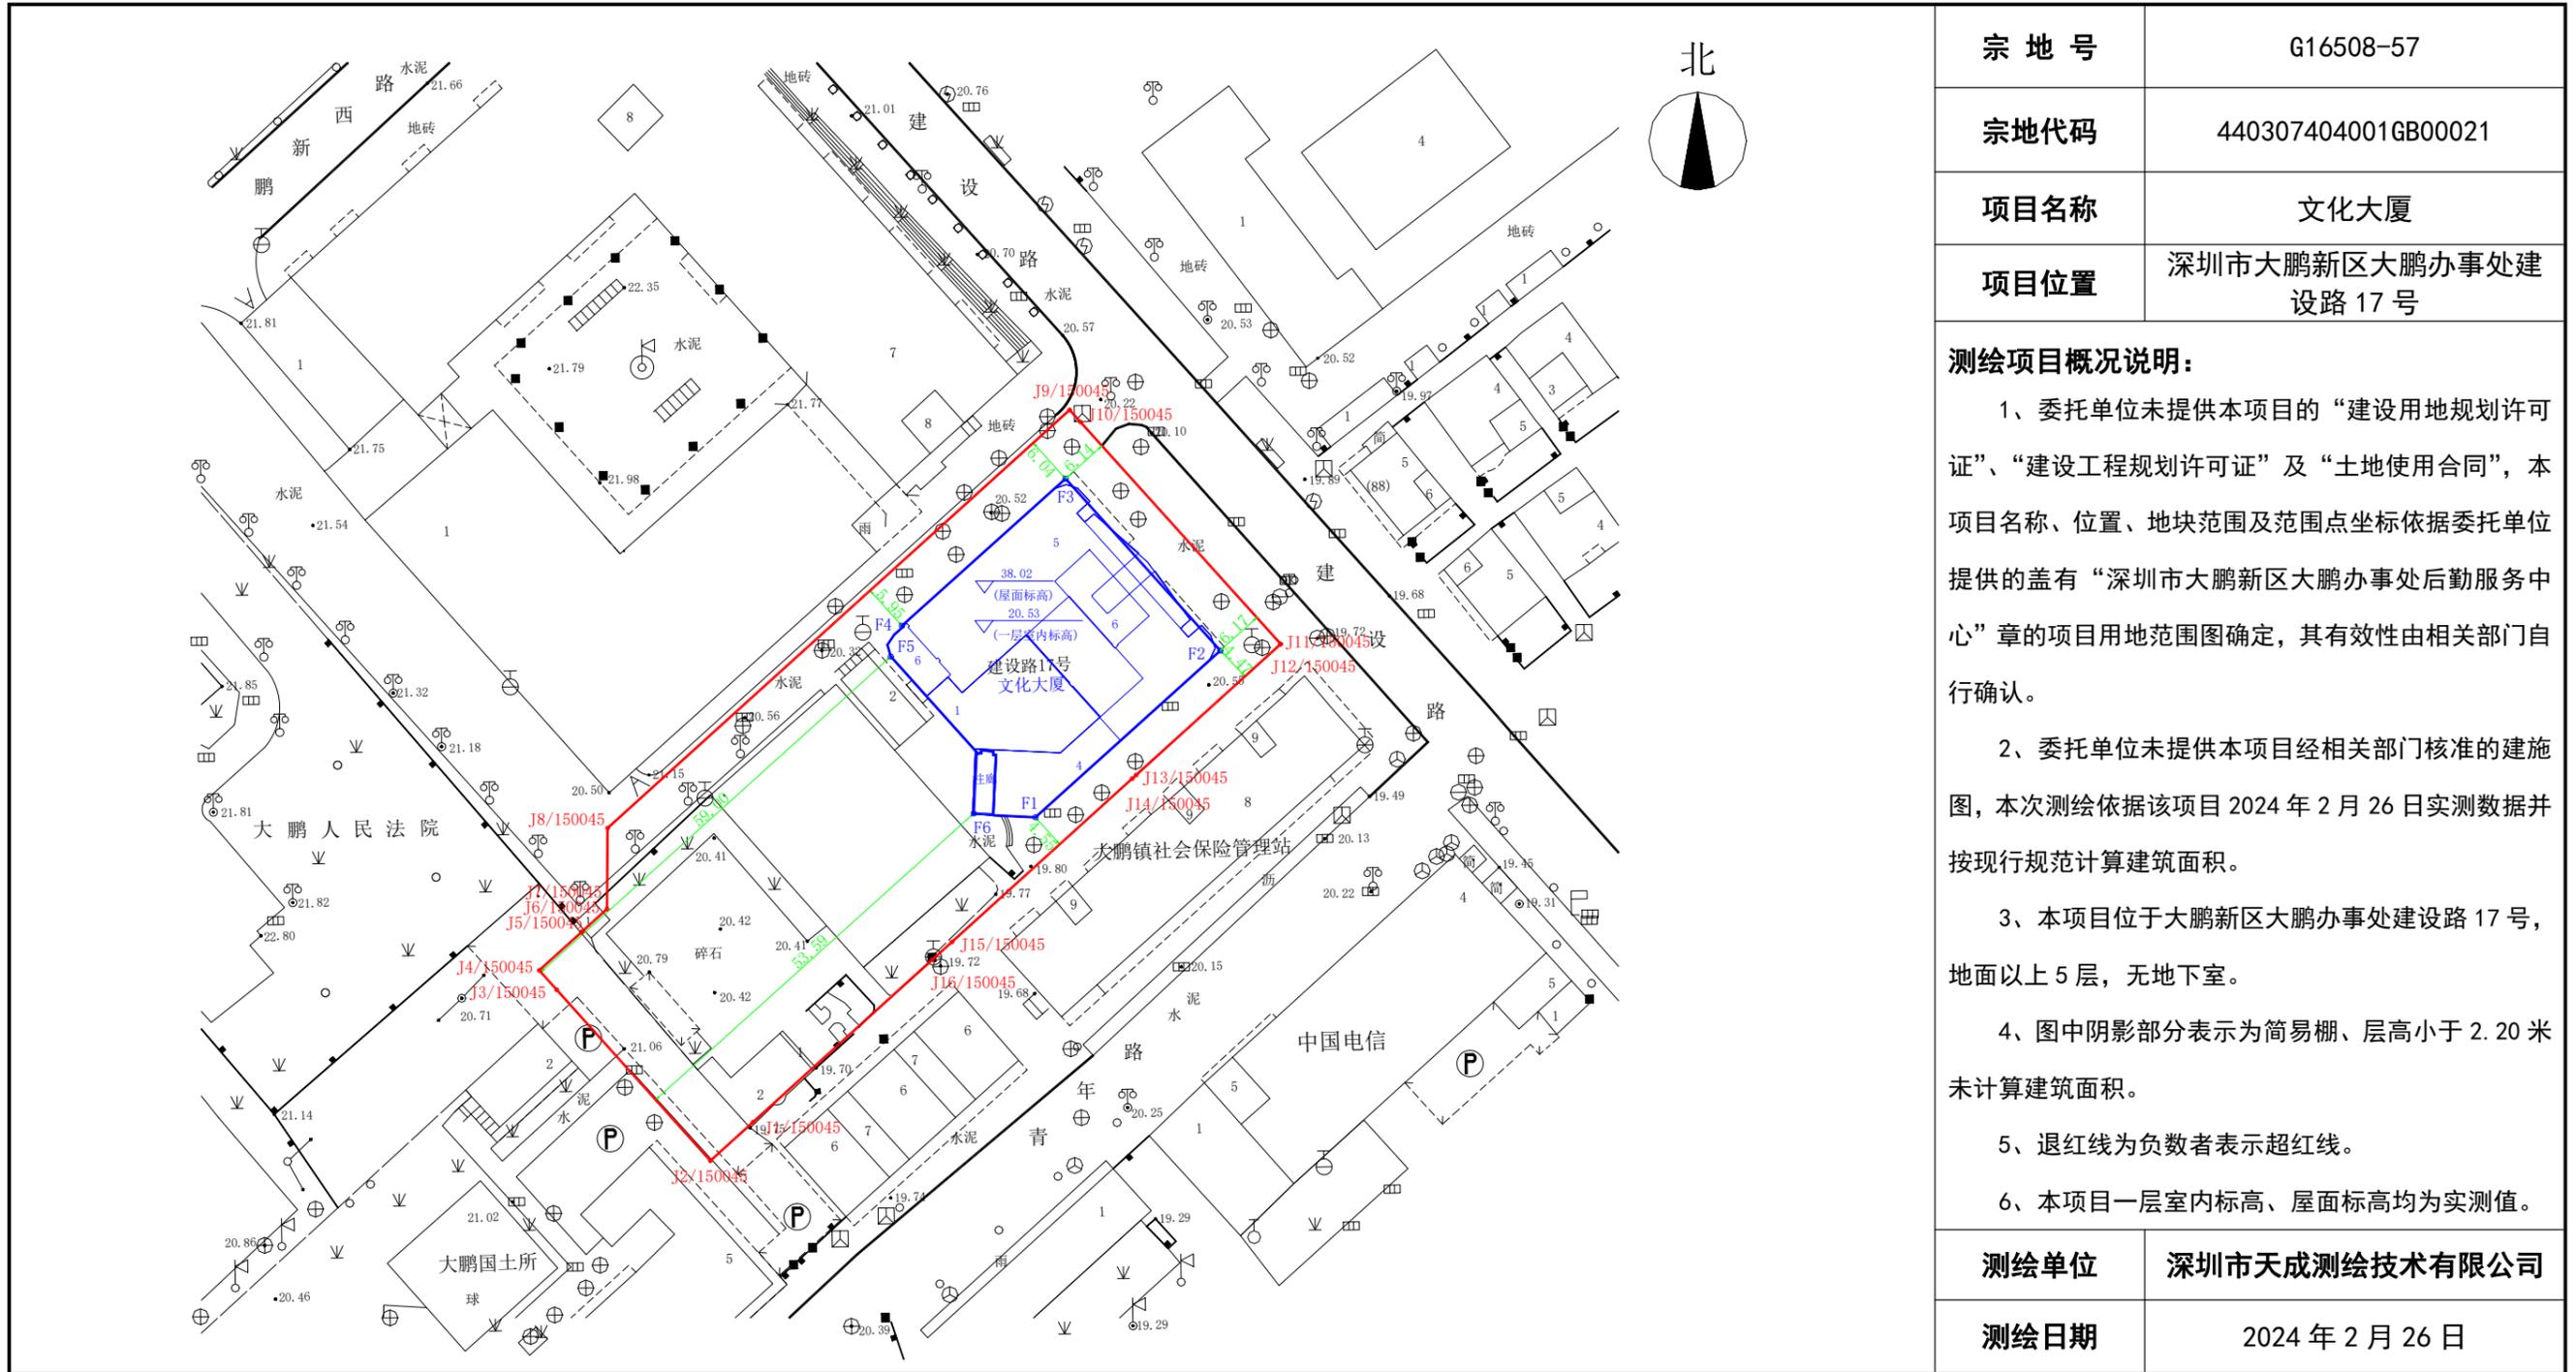

宗地号	G16508-57
宗地代码	440307404001GB00021
项目名称	文化大厦
项目位置	深圳市大鹏新区大鹏办事处建设路17号

测绘项目概况说明:

- 1、委托单位未提供本项目的“建设用地规划许可证”、“建设工程规划许可证”及“土地使用合同”，本项目名称、位置、地块范围及范围点坐标依据委托单位提供的盖有“深圳市大鹏新区大鹏办事处后勤服务中心”章的项目用地范围图确定，其有效性由相关部门自行确认。
- 2、委托单位未提供本项目经相关部门批准的施工图，本次测绘依据该项目2024年2月26日实测数据并按现行规范计算建筑面积。
- 3、本项目位于大鹏新区大鹏办事处建设路17号，地面以上5层，无地下室。
- 4、图中阴影部分表示为简易棚、层高小于2.20米未计算建筑面积。
- 5、退红线为负数者表示超红线。
- 6、本项目一层室内标高、屋面标高均为实测值。

测绘单位	深圳市天成测绘技术有限公司
测绘日期	2024年2月26日