



盐坝高速市政化改造工程（一期）项目临时使用林地伐区设计范围图（一）

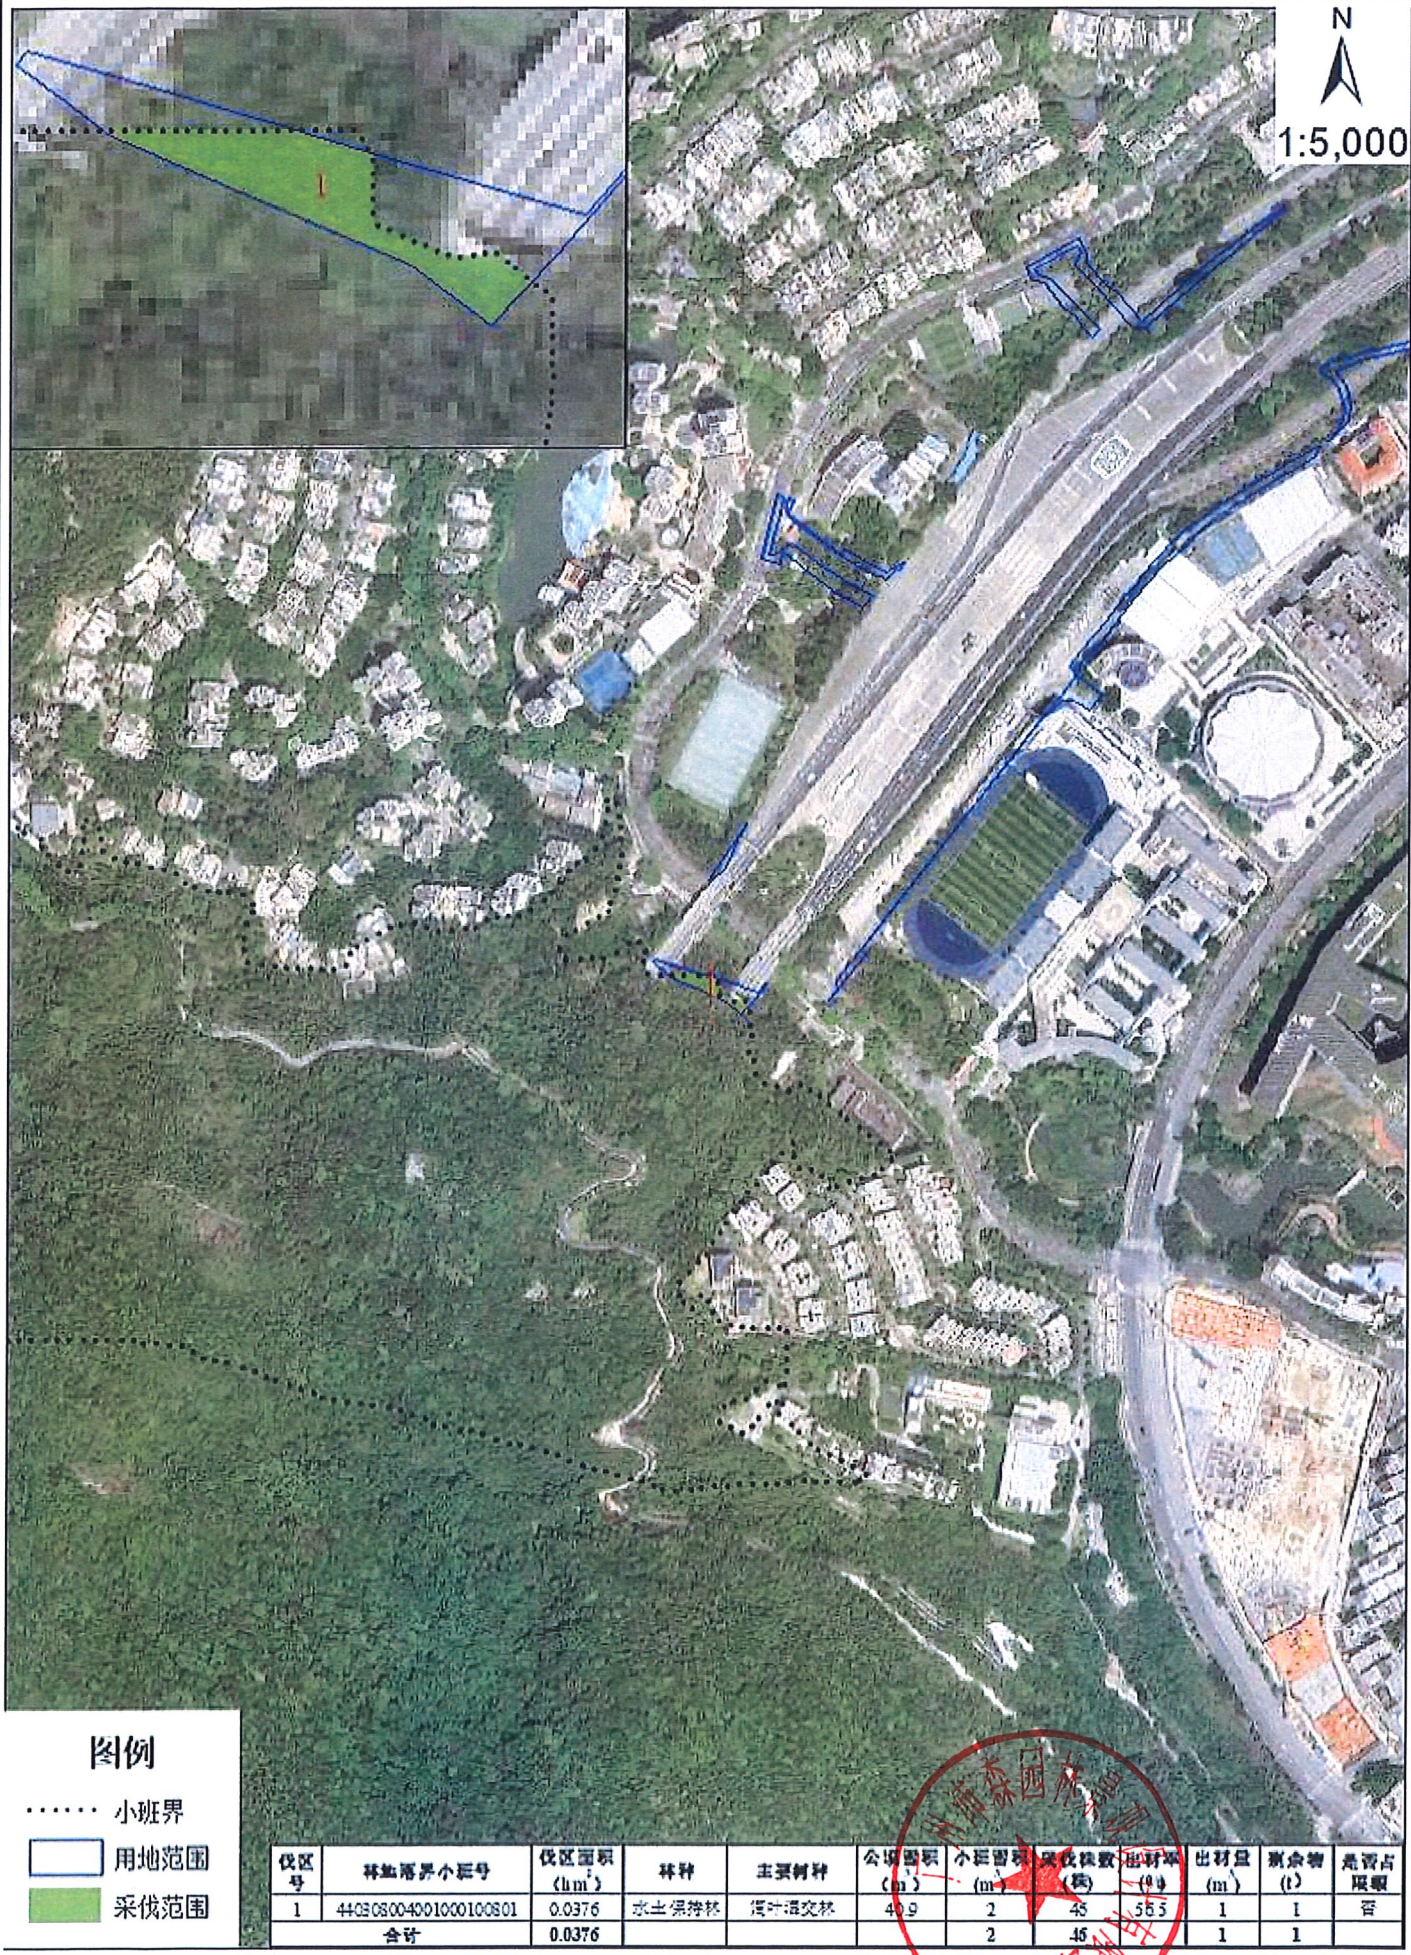

盐坝高速市政化改造工程（一期）项目临时使用林地伐区设计范围图（二）

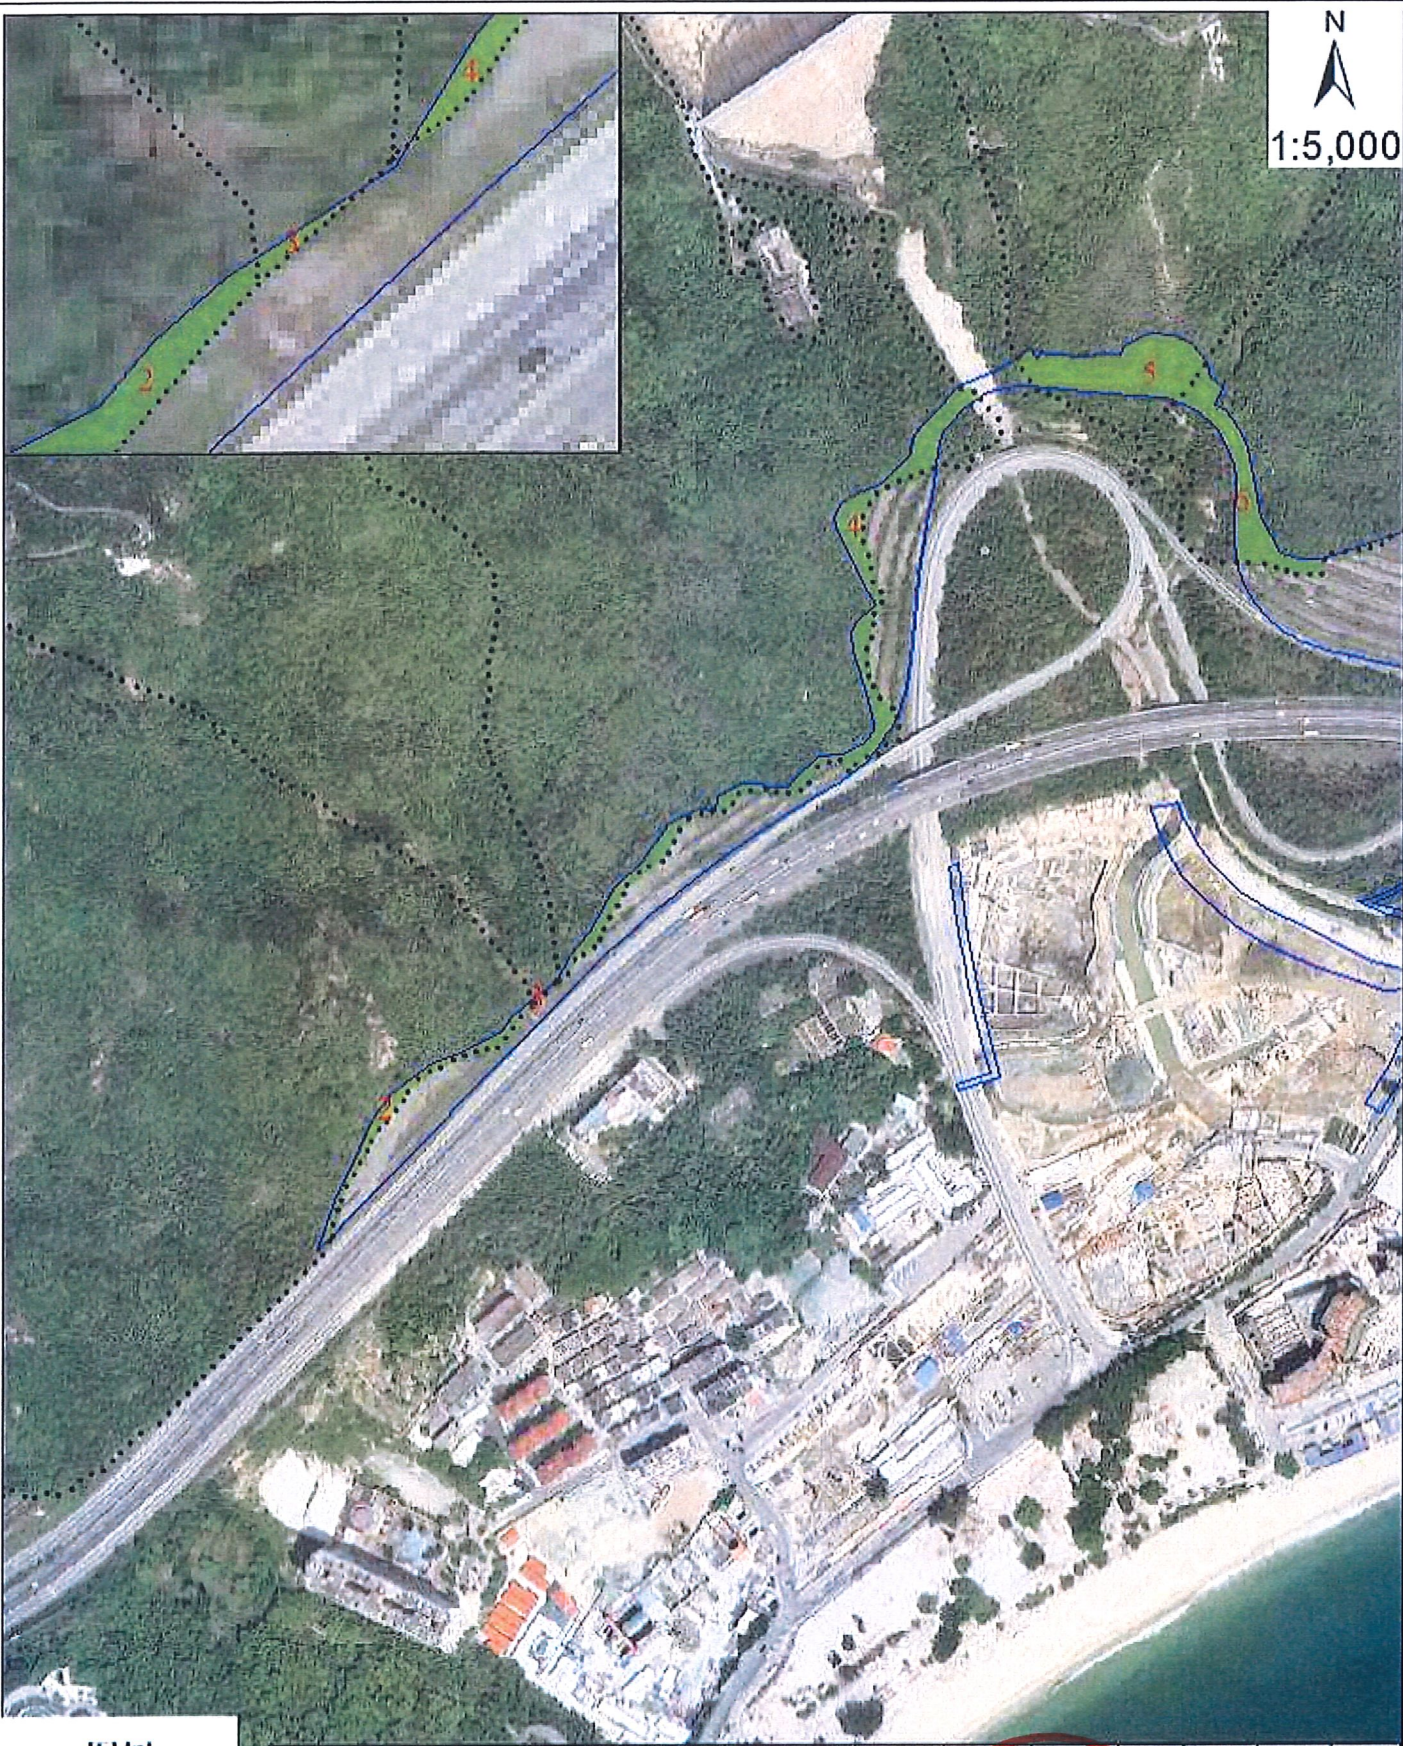

图例

- 小班界
- 用地范围
- 采伐范围

伐区号	林班小班号	伐区面积 (hm ²)	林种	主要树种	公顷蓄积 (m ³)	小班面积 (hm ²)	拟伐株数 (株)	出材率 (%)	出材量 (m ³)	剩余物 (t)	是否占限
2	440308004001000301803	0.1264	一般用材林	阔叶混交林	17.5	2	2	57.3	1	1	否
3	440308004001000301400	0.0027	一般用材林	阔叶混交林	26.4	0	3	53.6	0	0	否
4	440308004001000301301	0.5478	一般用材林	阔叶混交林	17.5	10	369	51.1	5	4	否
5	440308004001000301100	0.3677	水源涵养林	阔叶混交林	168	6	339	51.7	3	2	否
6	440308004001000301301	0.2916	一般用材林	阔叶混交林	19.5	6	312	53.3	3	2	否
合计		1.3362				24	1317		12	9	

盐坝高速市政化改造工程（一期）项目临时使用林地伐区设计范围图（三）

