


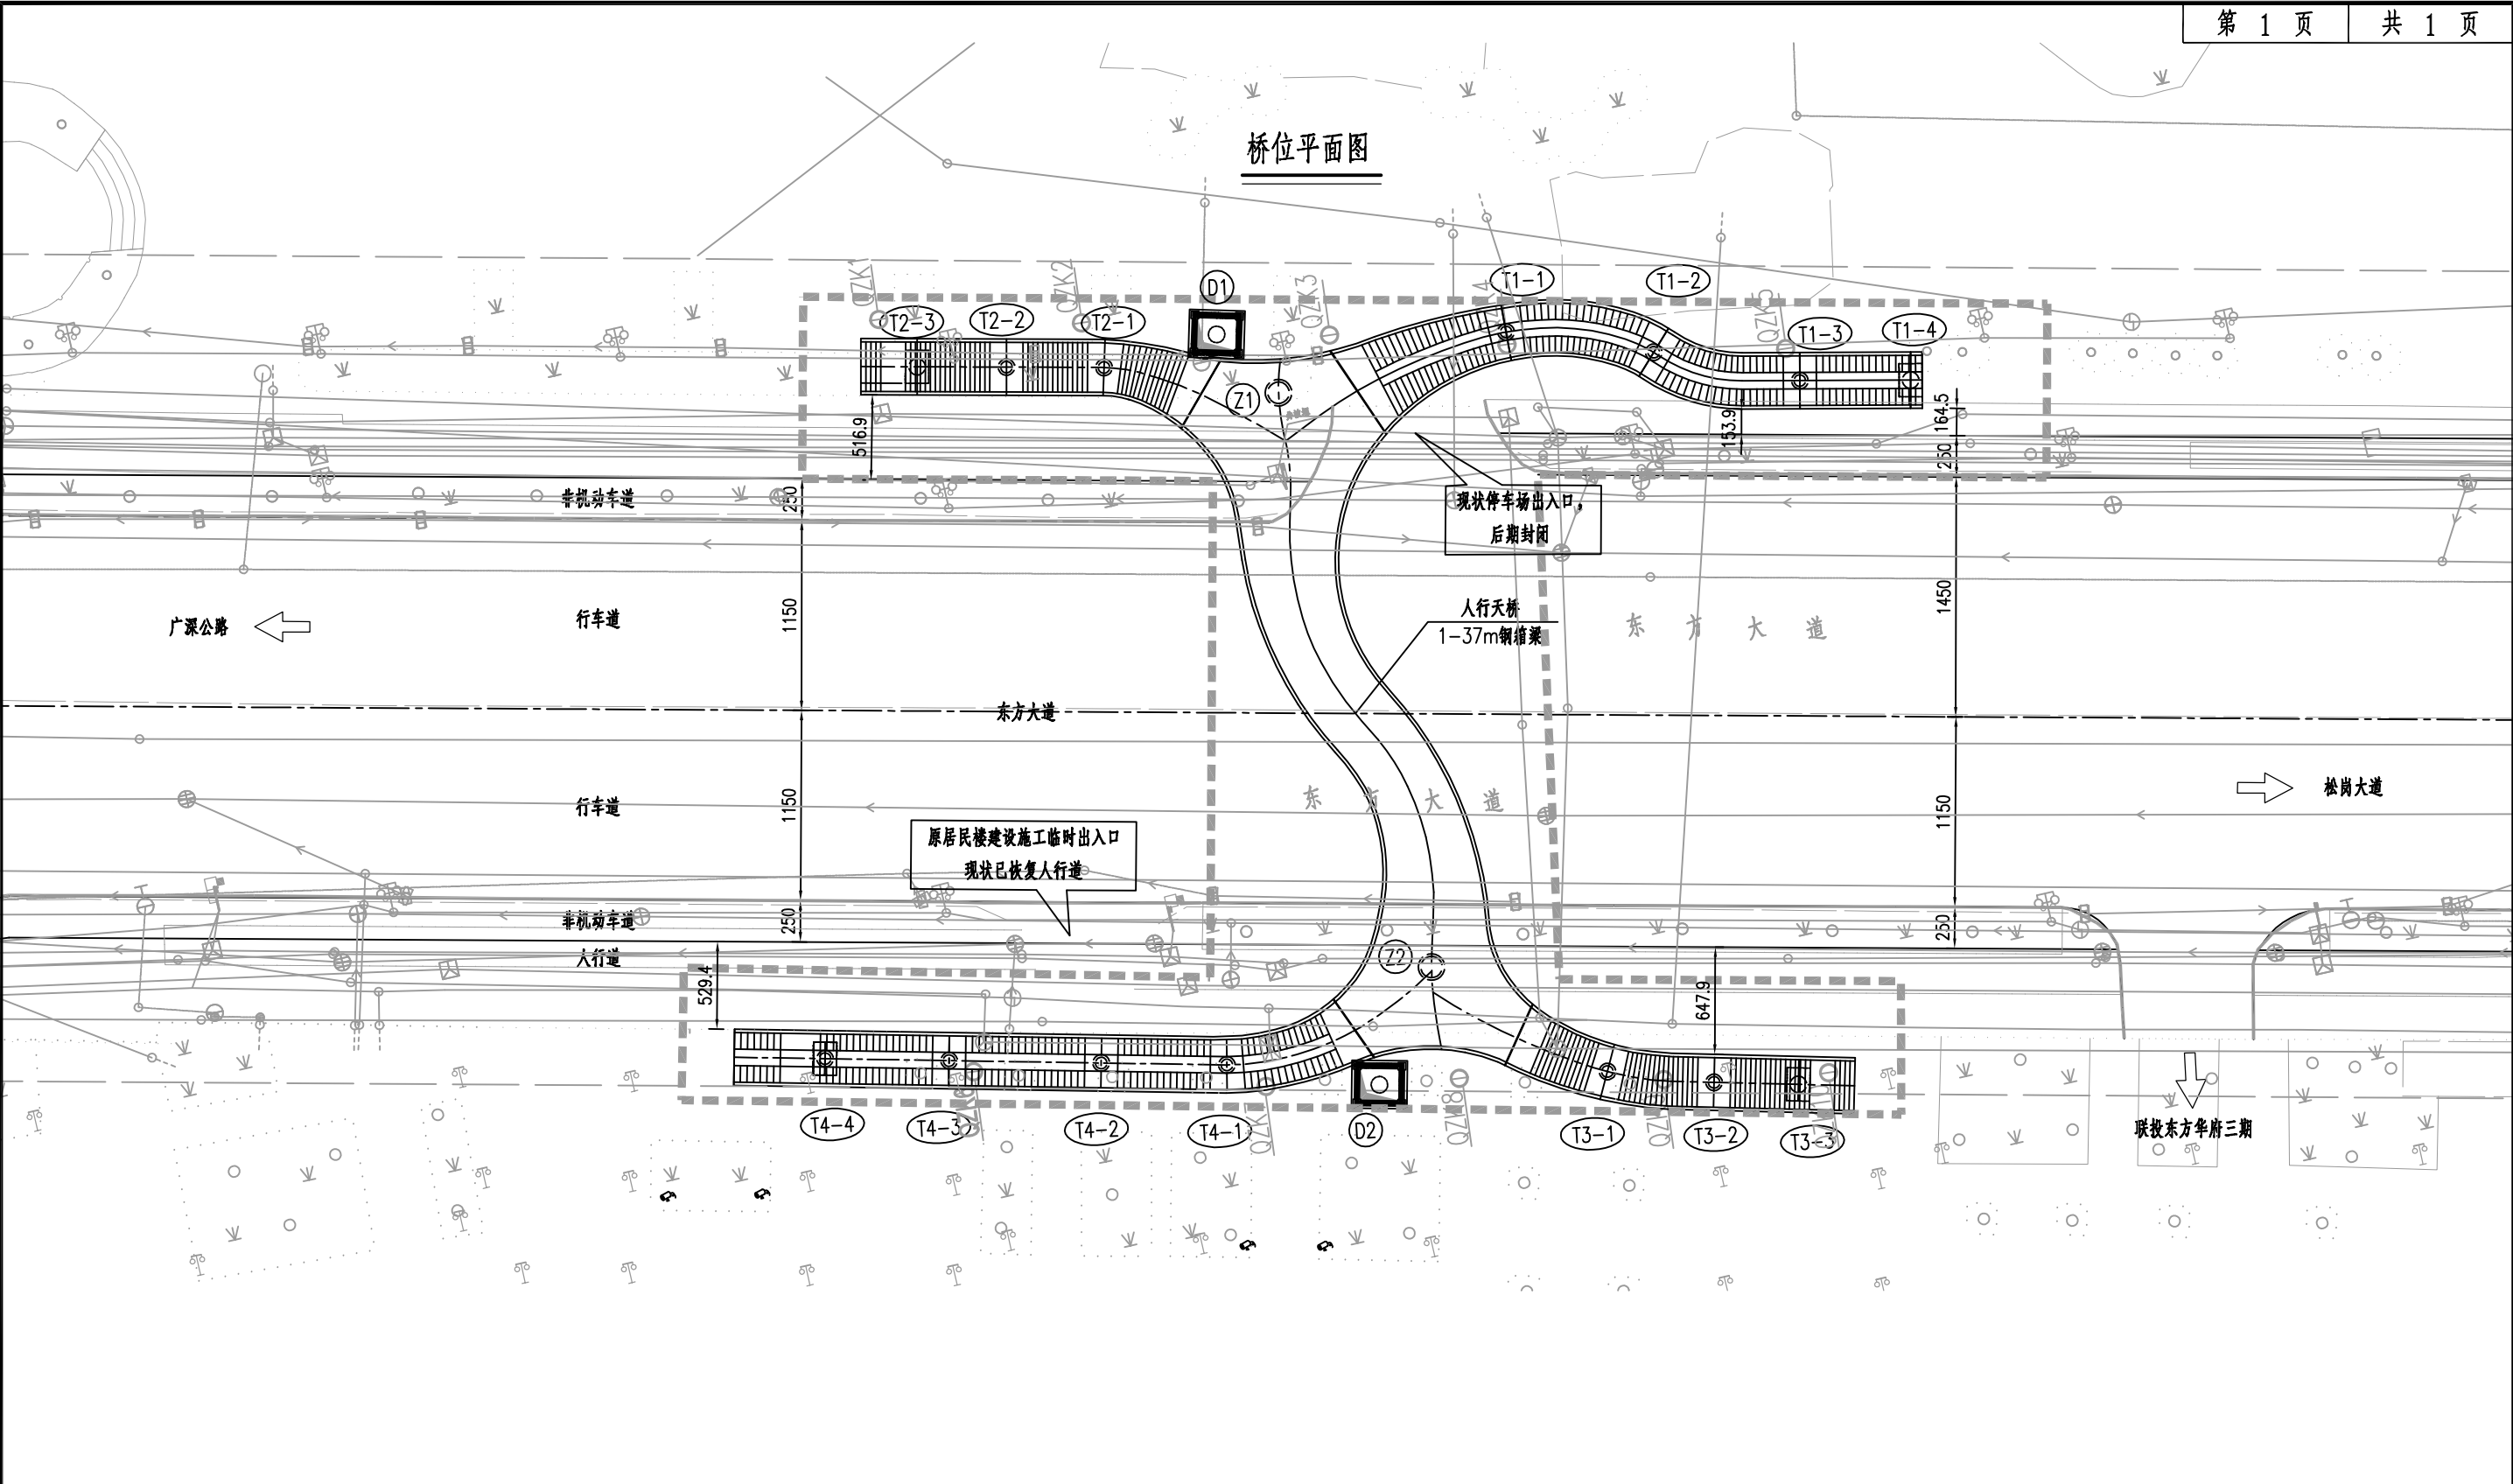

注：

1. 本图比例为1:400，本图尺寸除高程以米计外，其余均以厘米为单位。

2. 图中未示意出栏杆、雨棚，详见相关设计图纸。

创辉达设计股份有限公司	建设单位	深圳市宝安区松岗街道办事处	审 定	何文杰	何文杰	专业负责	文 俊	文俊	设计号	/	桥位平面图			
	工程名称	松岗街道东方大道人行天桥新建工程	审 核	何文杰	何文杰	校 对	何新中	何新中	设计阶段	施工图设计				
	子项名称	桥梁结构工程	项目负责	沈 平	沈平	设 计	文 俊	文俊	专 业	桥梁工程	图 号	S-QL-3	日 期	2023.10