附件：深圳市交通运输局大鹏管理局葵涌管理所办公楼项目总平图

测绘项目用地范围现状图

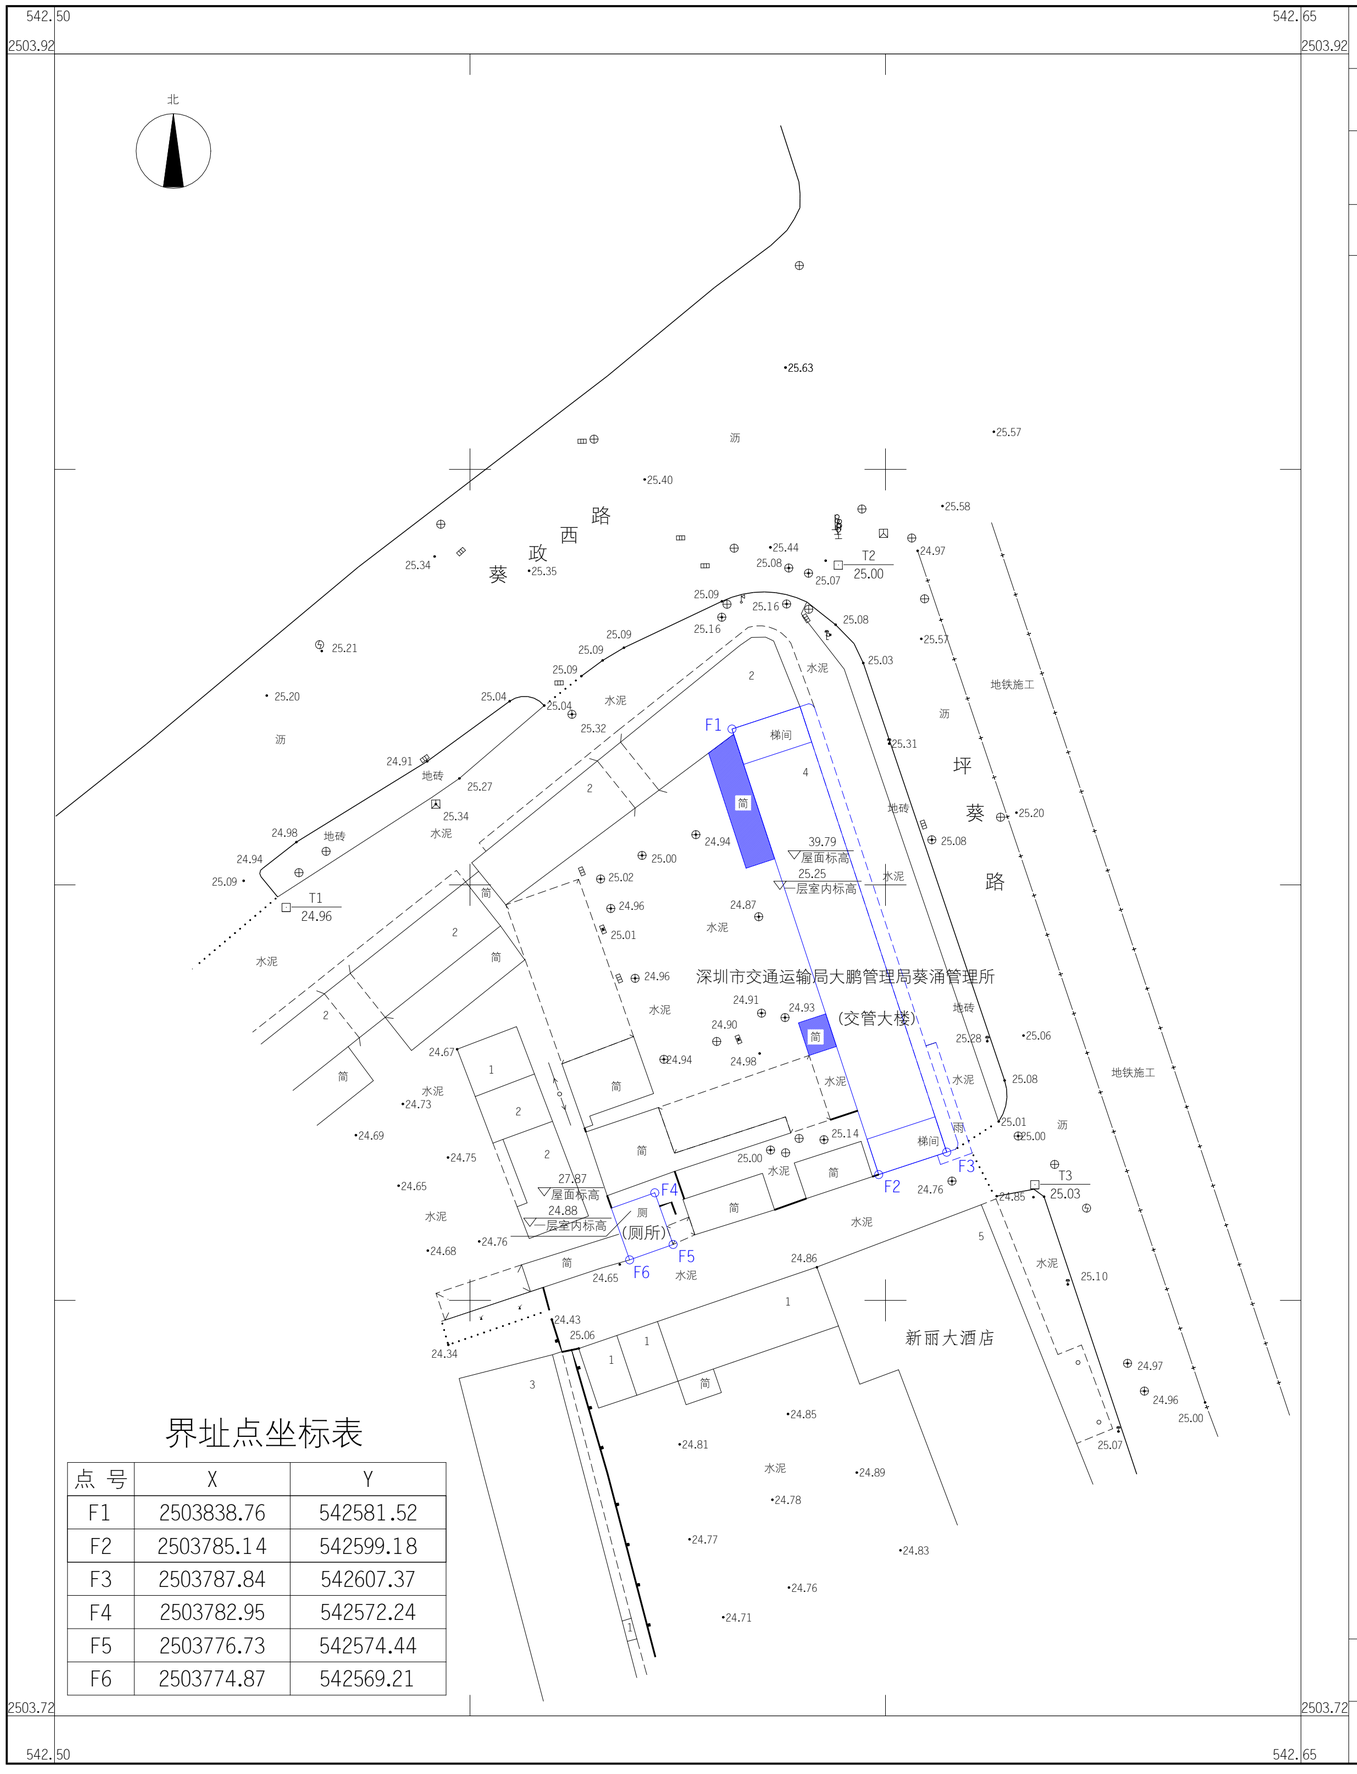

界址点坐标表

点 号	X	Y
F1	2503838.76	542581.52
F2	2503785.14	542599.18
F3	2503787.84	542607.37
F4	2503782.95	542572.24
F5	2503776.73	542574.44
F6	2503774.87	542569.21

宗地号	
宗地代码	
建筑物名称	深圳市交通运输局大鹏管理局葵涌管理所(交管大楼、厕所)
项目位置	大鹏新区葵涌街道坪葵路25号

测绘项目概况说明：

1、本项目建成时间不详，经查询，无本项目宗地信息及相关测绘记录。

2、来文单位未提供本项目《深圳市土地使用权出让合同书》《深圳市建设工程规划许可证》《深圳市建设用地规划许可证》。

3、来文单位未提供本项目经相关部门核准的建施图，本次测绘依据该项目2024年03月28日～2024年03月29日现状实测数据计算建筑面积。

4、本项目位于(大鹏新区葵涌街道坪葵路25号)，本次共测绘建筑物2栋，其中：交管大楼地面以上4层，厕所地面以上1层，均无地下室。

5、图中阴影部分表示为简易房。

6、本项目位置及建筑物范围由来文单位现场指定,项目名称及栋号依据来文单位提供的“栋号编排示意图”确定，其最终功能由相关部门自行确认。

7、本项目的一层室内标高、屋面标高均为实测值。

测绘单位	深圳市规划和自然资源调查测绘中心
测绘日期	2024年3月28日

2024年3月数字化制图.
2000国家大地坐标系。
1985国家高程基准,等高距为0.5米.
2017年版图式。

1:500
A-(1)

测量员：李涛涛
绘图员：熊绍红
检查员：李开兵