


福田分公司固化车间西北侧边坡永久性治理工程项目临时使用林地现状图
图幅号: F50-49- (18)

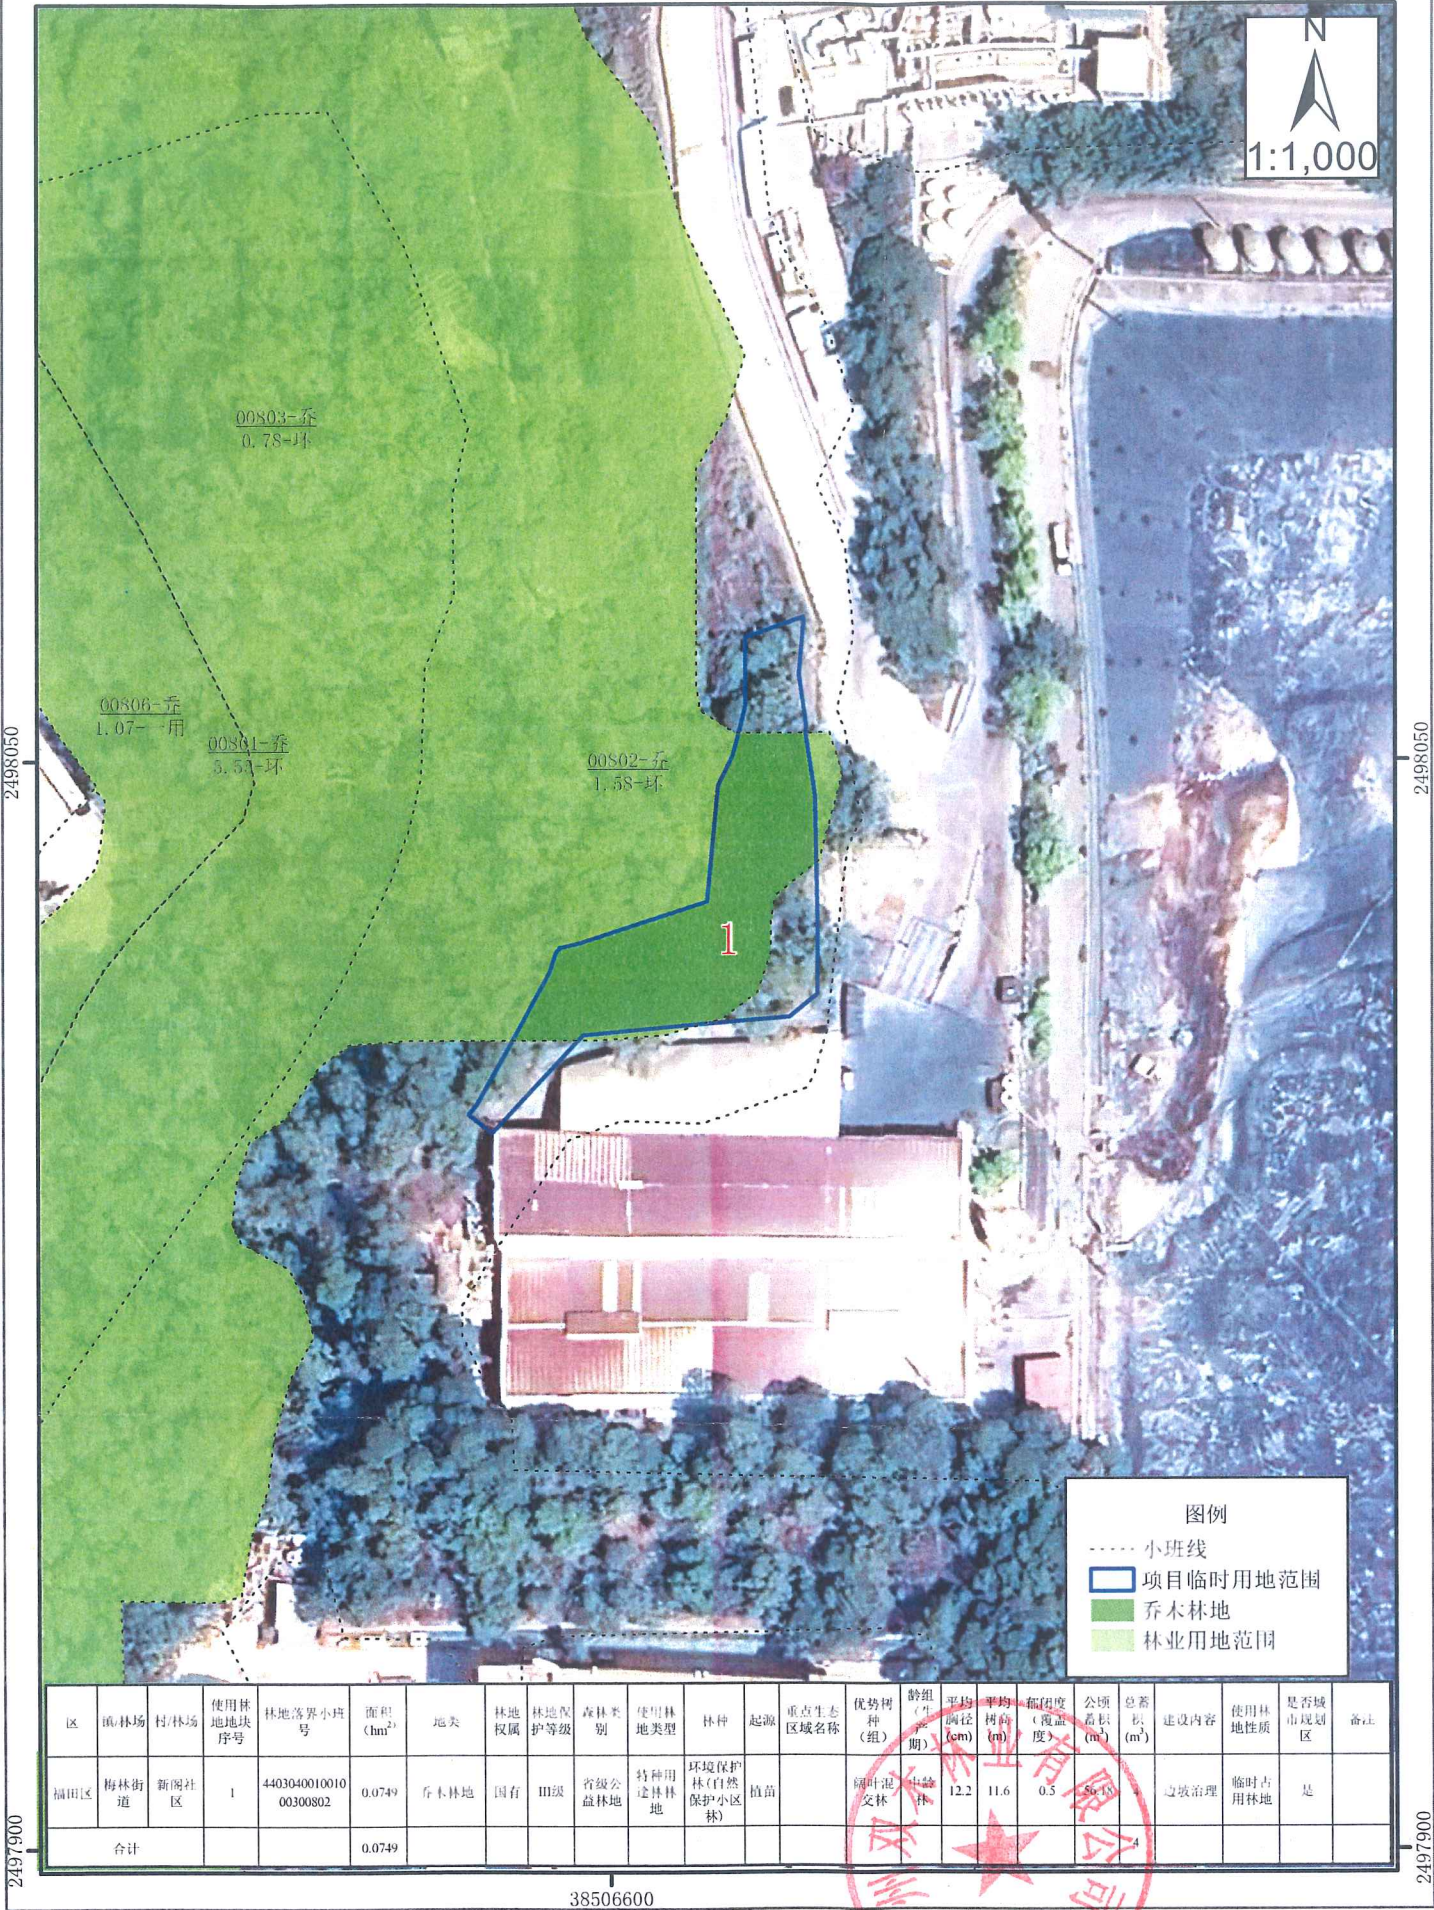

调查人: 柯培全 王德凯

制图人: 王德凯

审查人: 吴裕建

编制单位: 广州双木林业有限公司

编制日期: 2024年9月