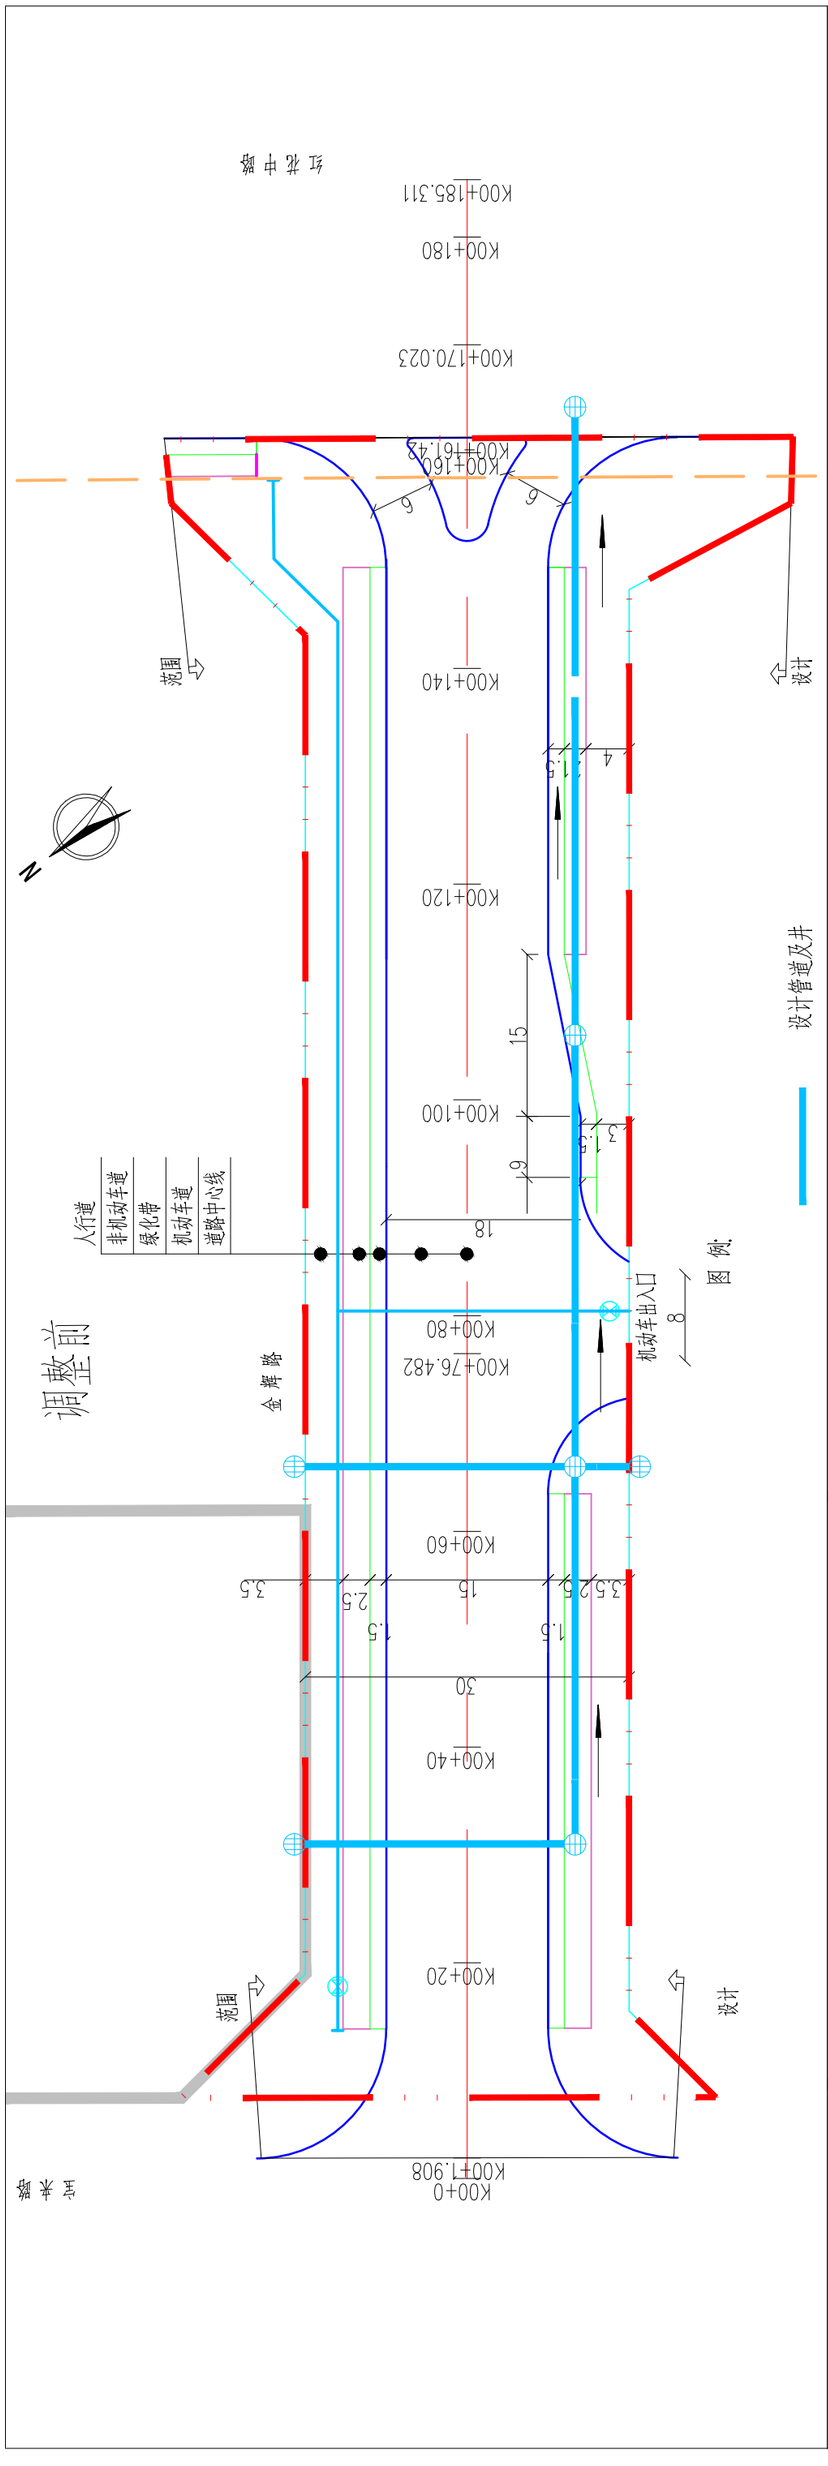
调整前
人行道
非机动车道
绿化带
机动车道
道路中心线
金 辉 路
机动车出入口
图 例:
设计管道及井
设计范围
K00+0
K00+1.908
K00+20
K00+40
K00+60
K00+80
K00+76.482
K00+100
K00+120
K00+140
K00+160
K00+161.42
K00+170.023
K00+180
K00+185.311
红 花 中 路
此 未 路

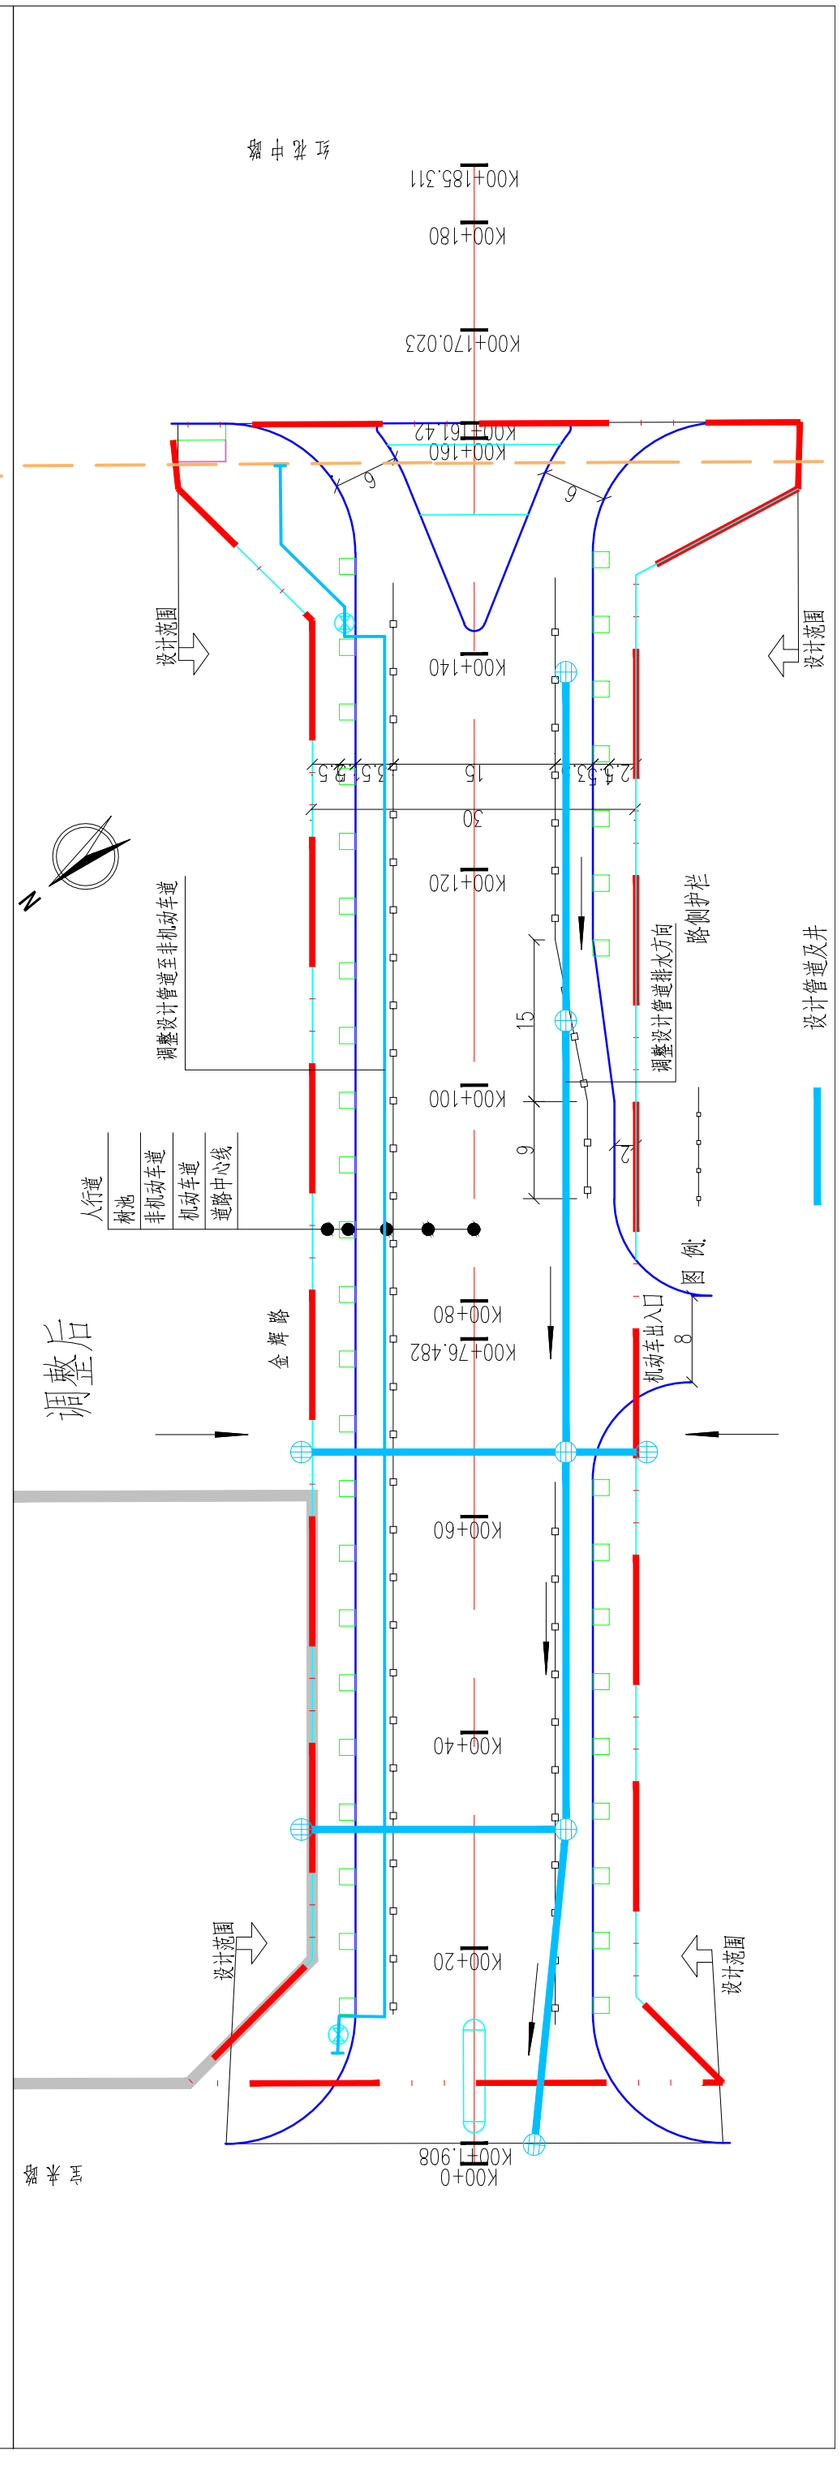
调整后
人行道
树池
非机动车道
机动车道
道路中心线
调整设计管道至非机动车道
调整设计管道排水方向
路侧护栏
金 辉 路
机动车出入口
图 例:
设计管道及井
设计范围
K00+0
K00+1.908
K00+20
K00+40
K00+60
K00+76.482
K00+80
K00+100
K00+120
K00+140
K00+160
K00+161.42
K00+170.023
K00+180
K00+185.311
红 花 中 路
此 未 路