


附图

2000国家大地坐标系

地界范围图

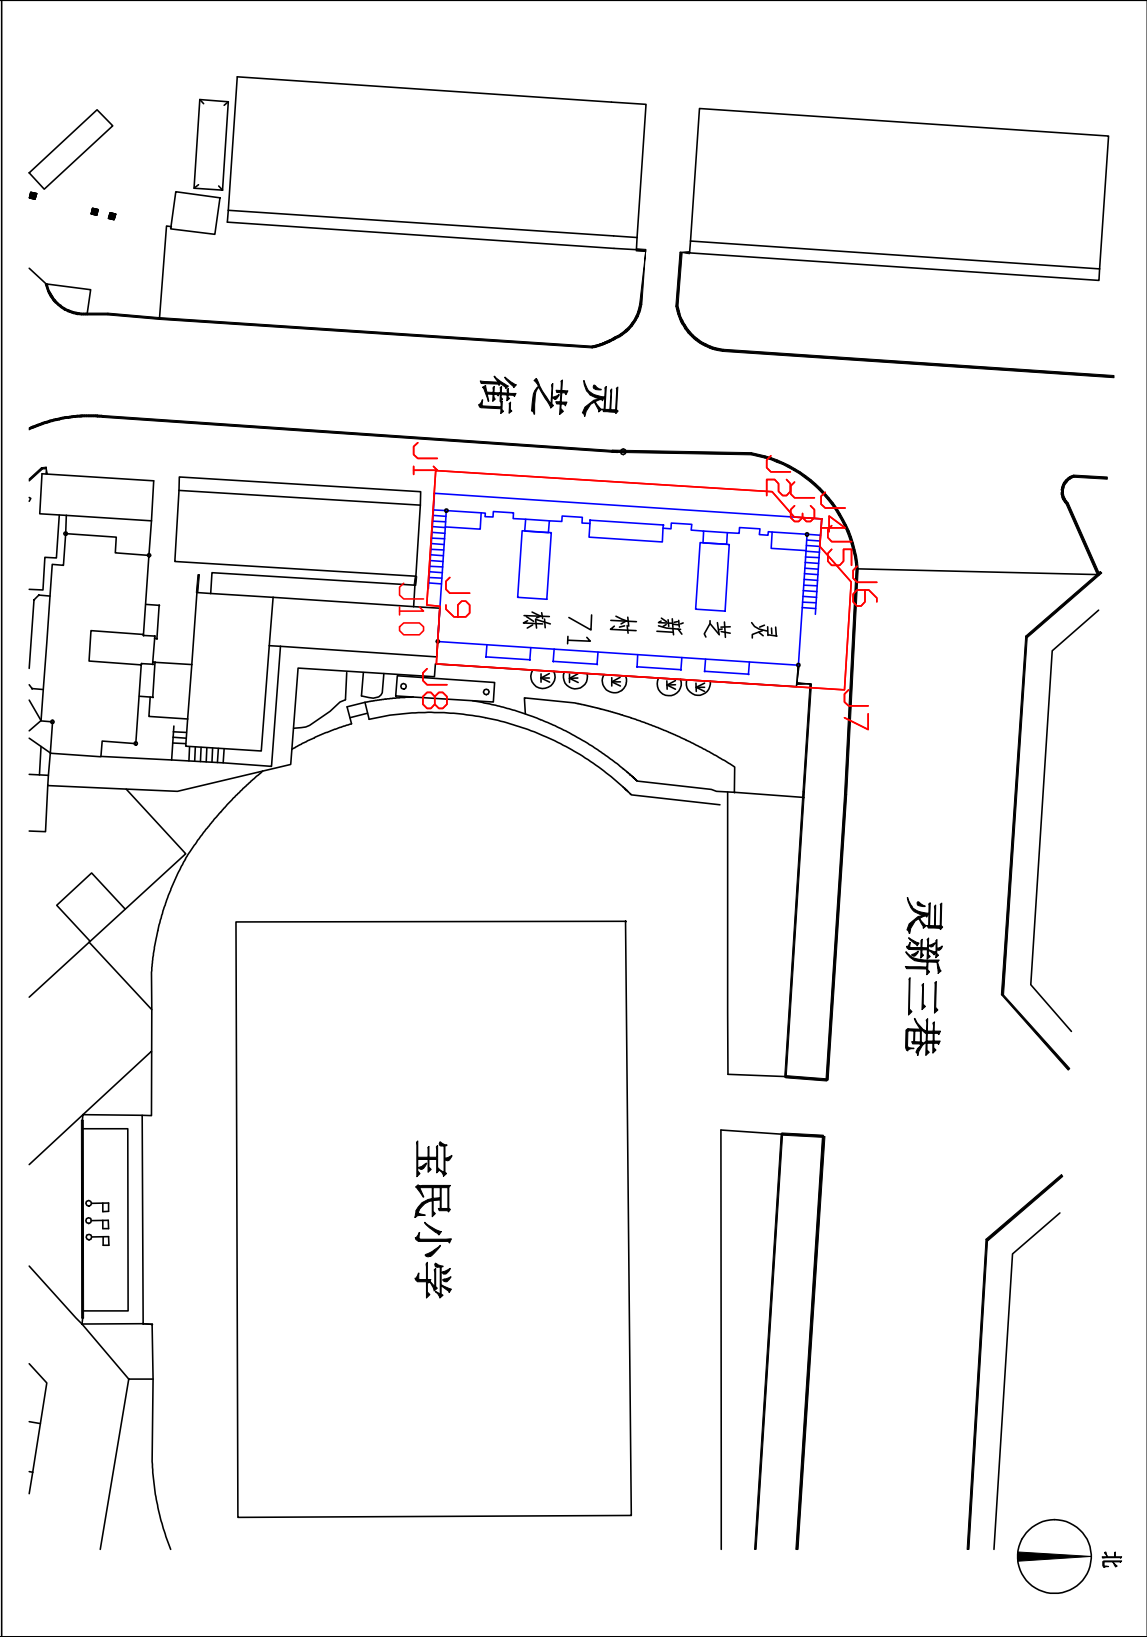

用地单位：深圳市宝安区教育局

用地面积：607.80平方米

用地范围