


修改前



修改后

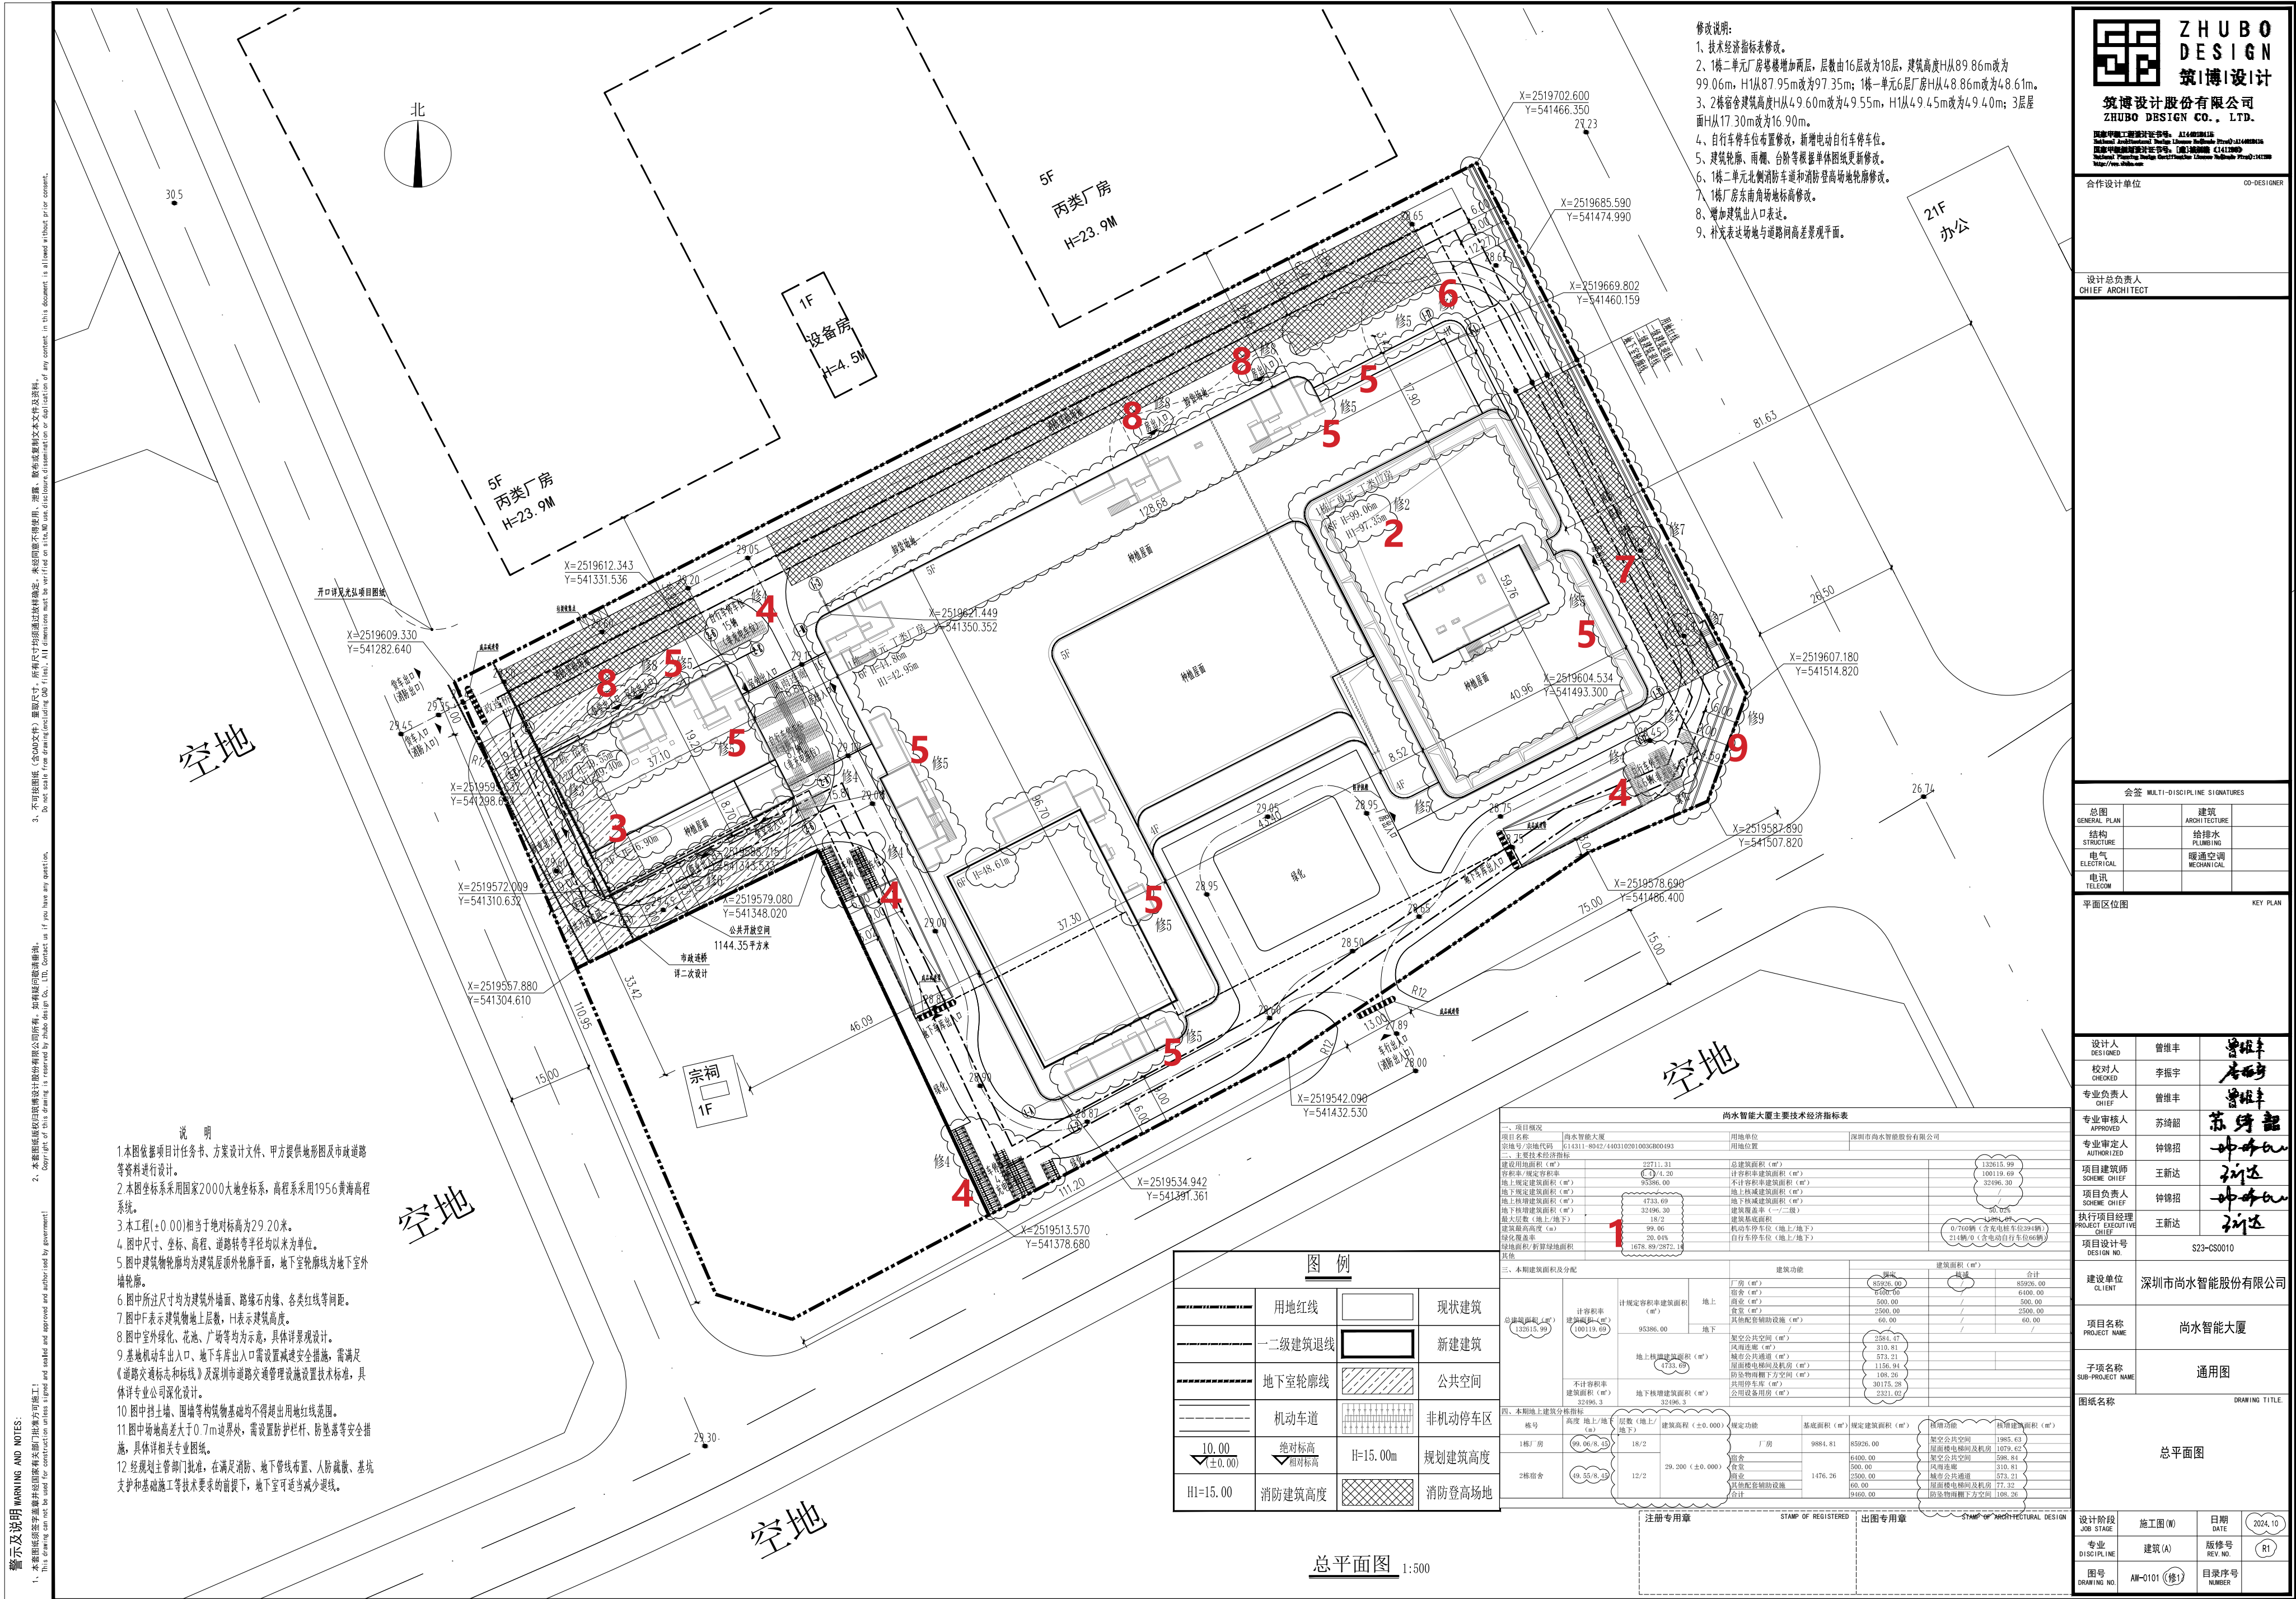

- 修改说明:
- 1、技术经济指标表修改。
 - 2、1# 二单元厂房塔楼增加两层，层数由16层改为18层，建筑高度H从89.86m改为99.06m，H1从87.95m改为97.35m；1栋一单元6层厂房H从48.86m改为48.61m。
 - 3、2# 宿舍建筑高度H从49.60m改为49.55m，H1从49.45m改为49.40m；3层屋面H从17.30m改为16.90m。
 - 4、自行车停车位布置修改，新增电动自行车停车位。
 - 5、建筑轮廓、雨棚、台阶等根据单体图纸更新修改。
 - 6、1# 二单元北侧消防登高场地轮廓修改。
 - 7、1# 厂房东南角场标高修改。
 - 8、增加建筑出入口表达。
 - 9、补充表达场地与道路间高差景观平面。

尚水智能大厦项目效果图修改前后对比


修改前



修改后



- 修改说明：
- 1、1# 楼屋顶屋顶机房高度、轮廓修改；
 - 2、1# 楼塔楼层数由 16 层改为 18 层；
 - 3、1# 楼西侧六层屋增加结构梁；
 - 4、1# 楼西南侧二至六层立面增加楼梯窗；
 - 5、1# 楼西南角一层增加结构柱；
 - 6、2# 楼屋顶绿化取消。

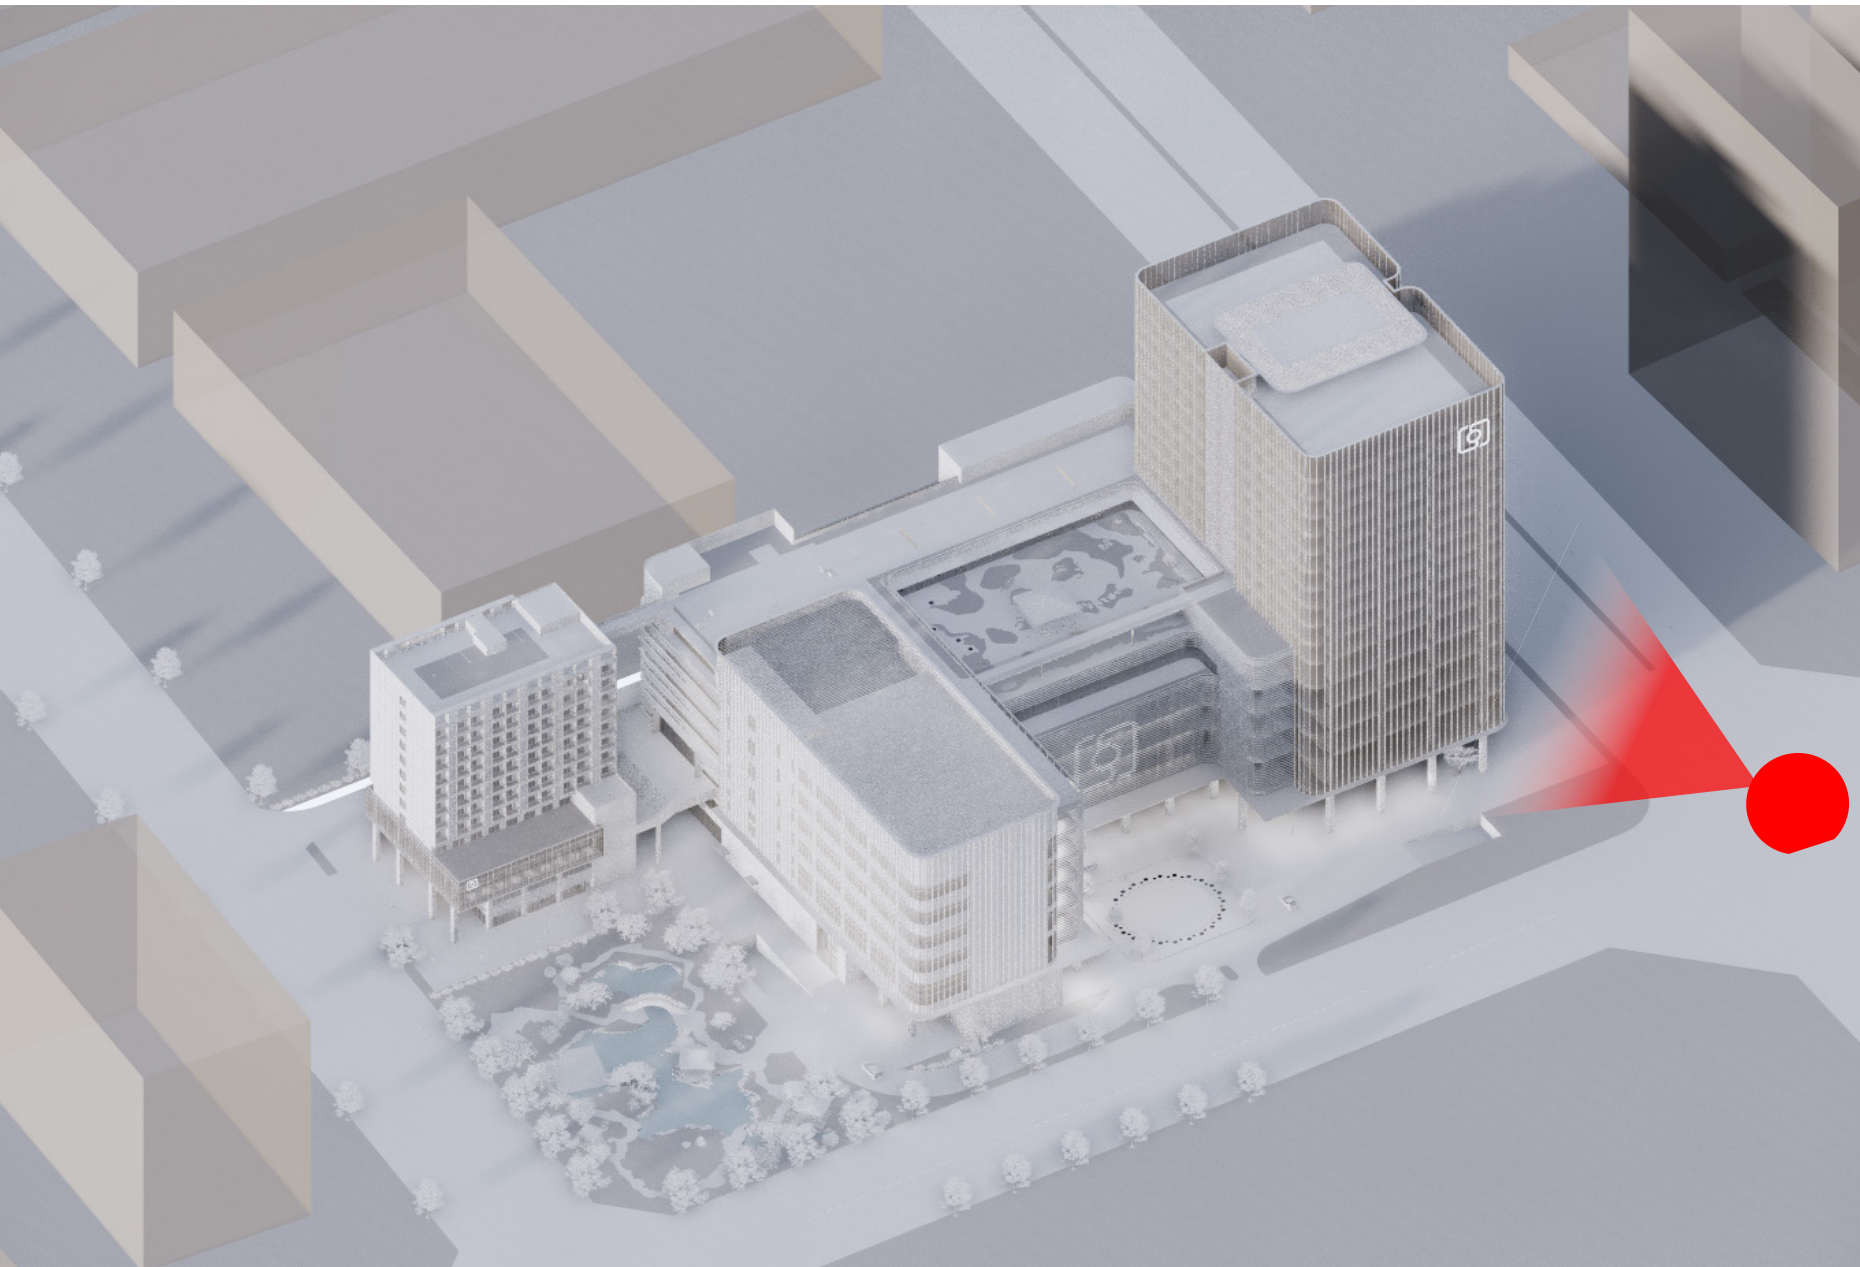

效果图视角示意图

尚水智能大厦项目效果图修改前后对比


修改前



修改后



- 修改说明：
- 1、1# 楼塔楼层数由 16 层改为 18 层；
 - 2、1# 楼东北侧五、六层玻璃幕墙改为横明竖隐形式；
 - 3、1# 楼北侧六层屋顶实体女儿墙改为构架形式，女儿墙调整为金属栏杆形式；
 - 4、1# 楼北侧六层露台取消改为室内空间；
 - 5、1# 楼北立面横向装饰线条间距及尺寸调整。

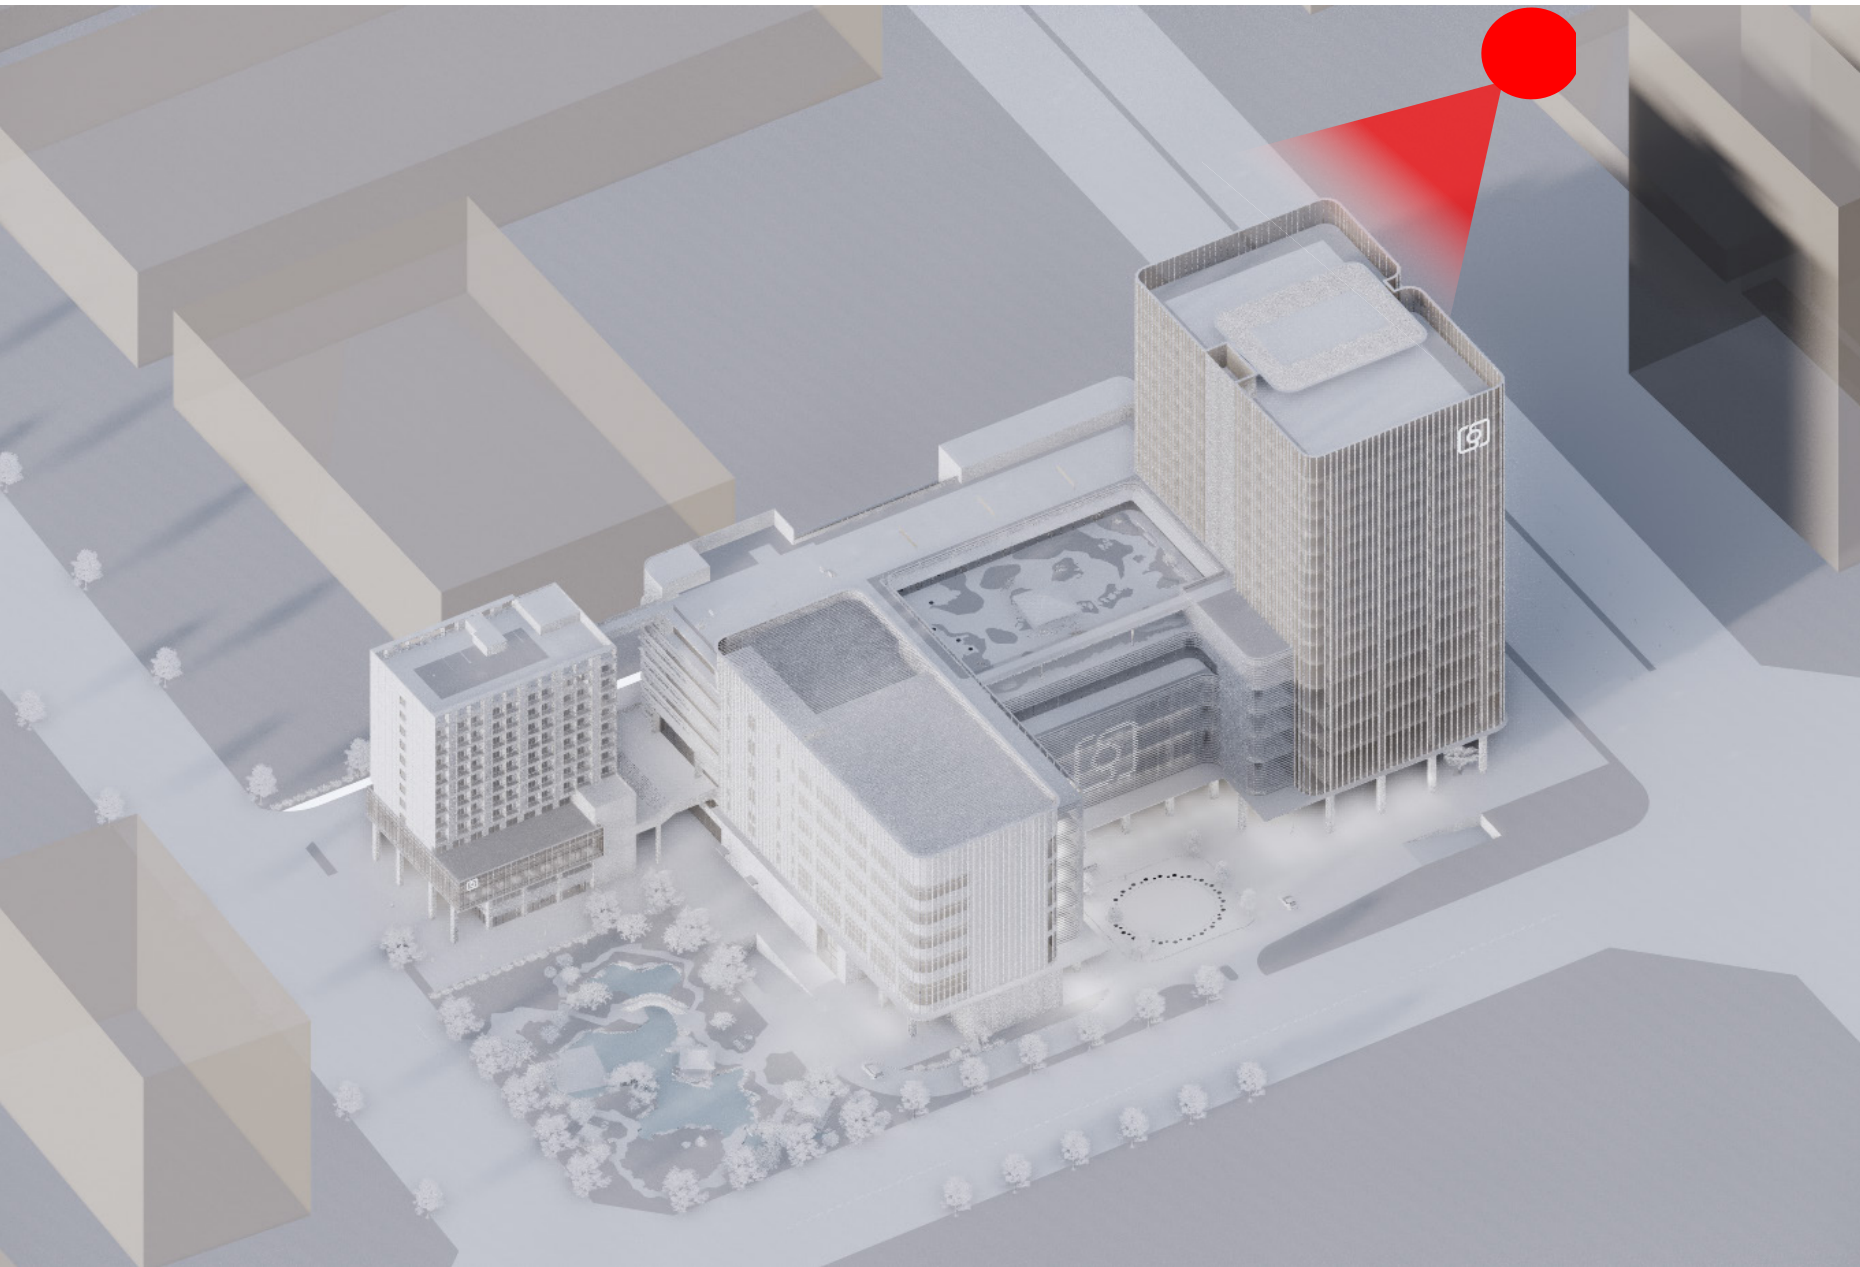

效果图视角示意图