



一期续建修改前

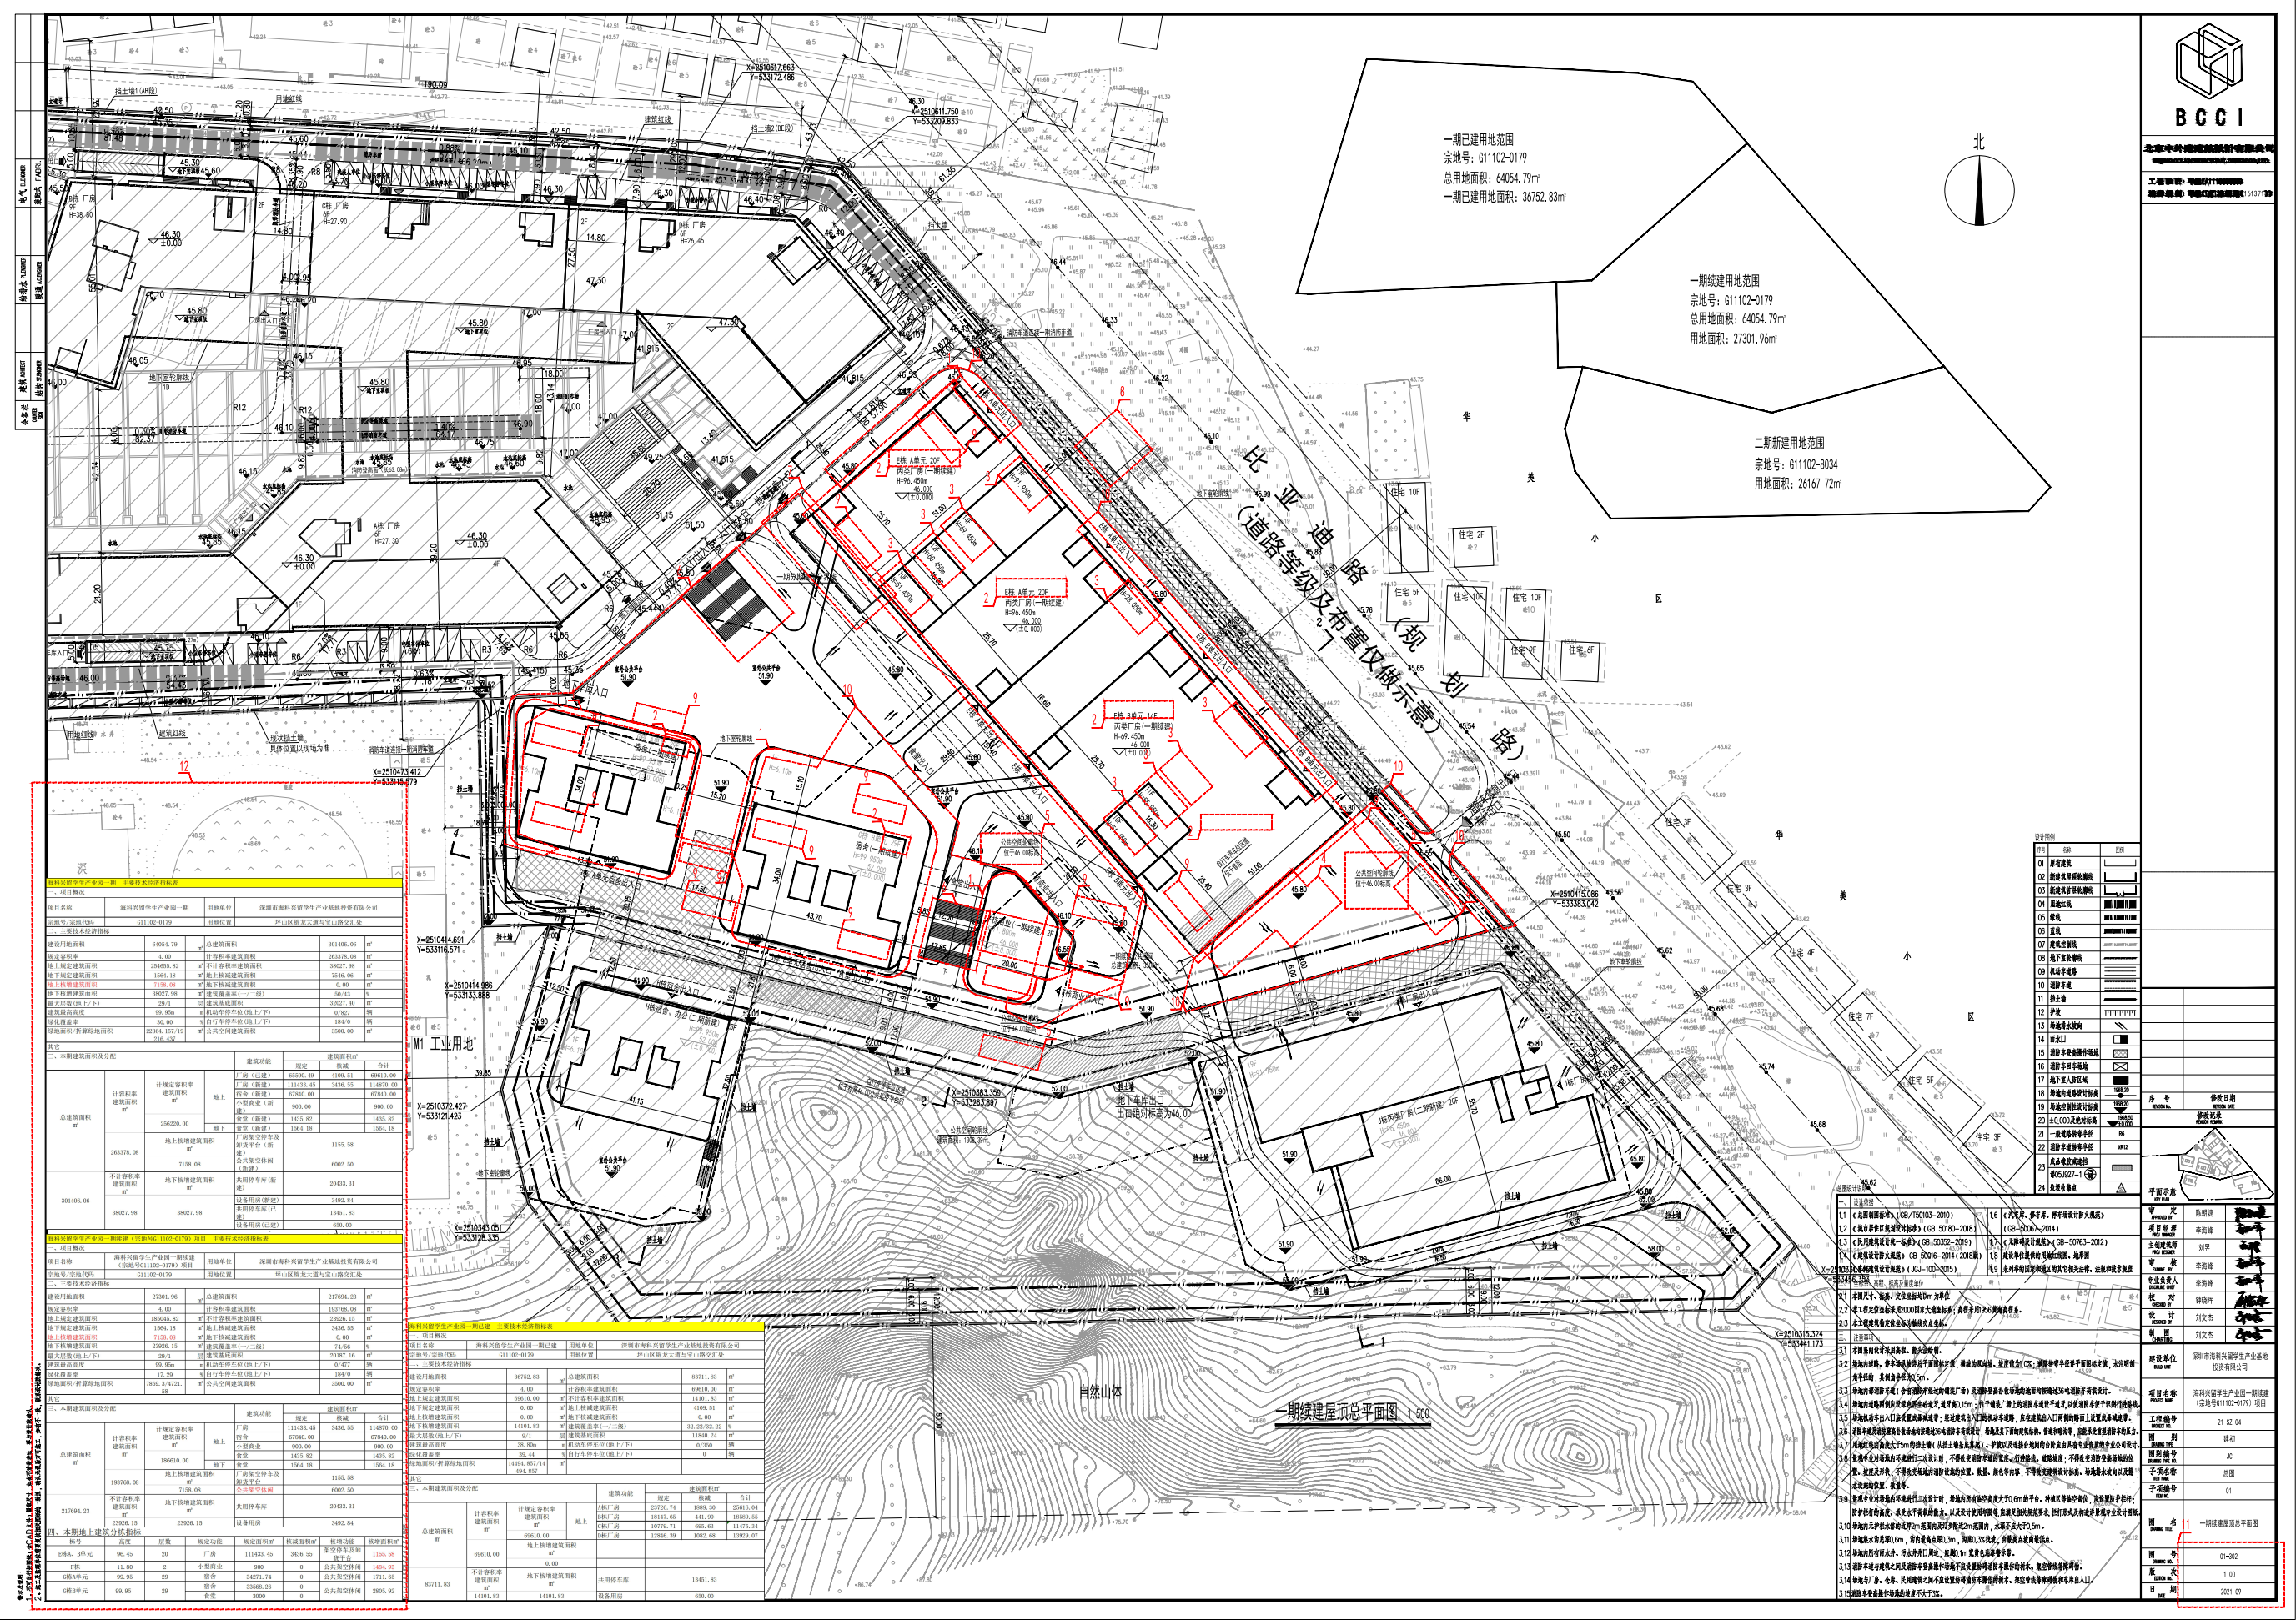

一期续建修改后

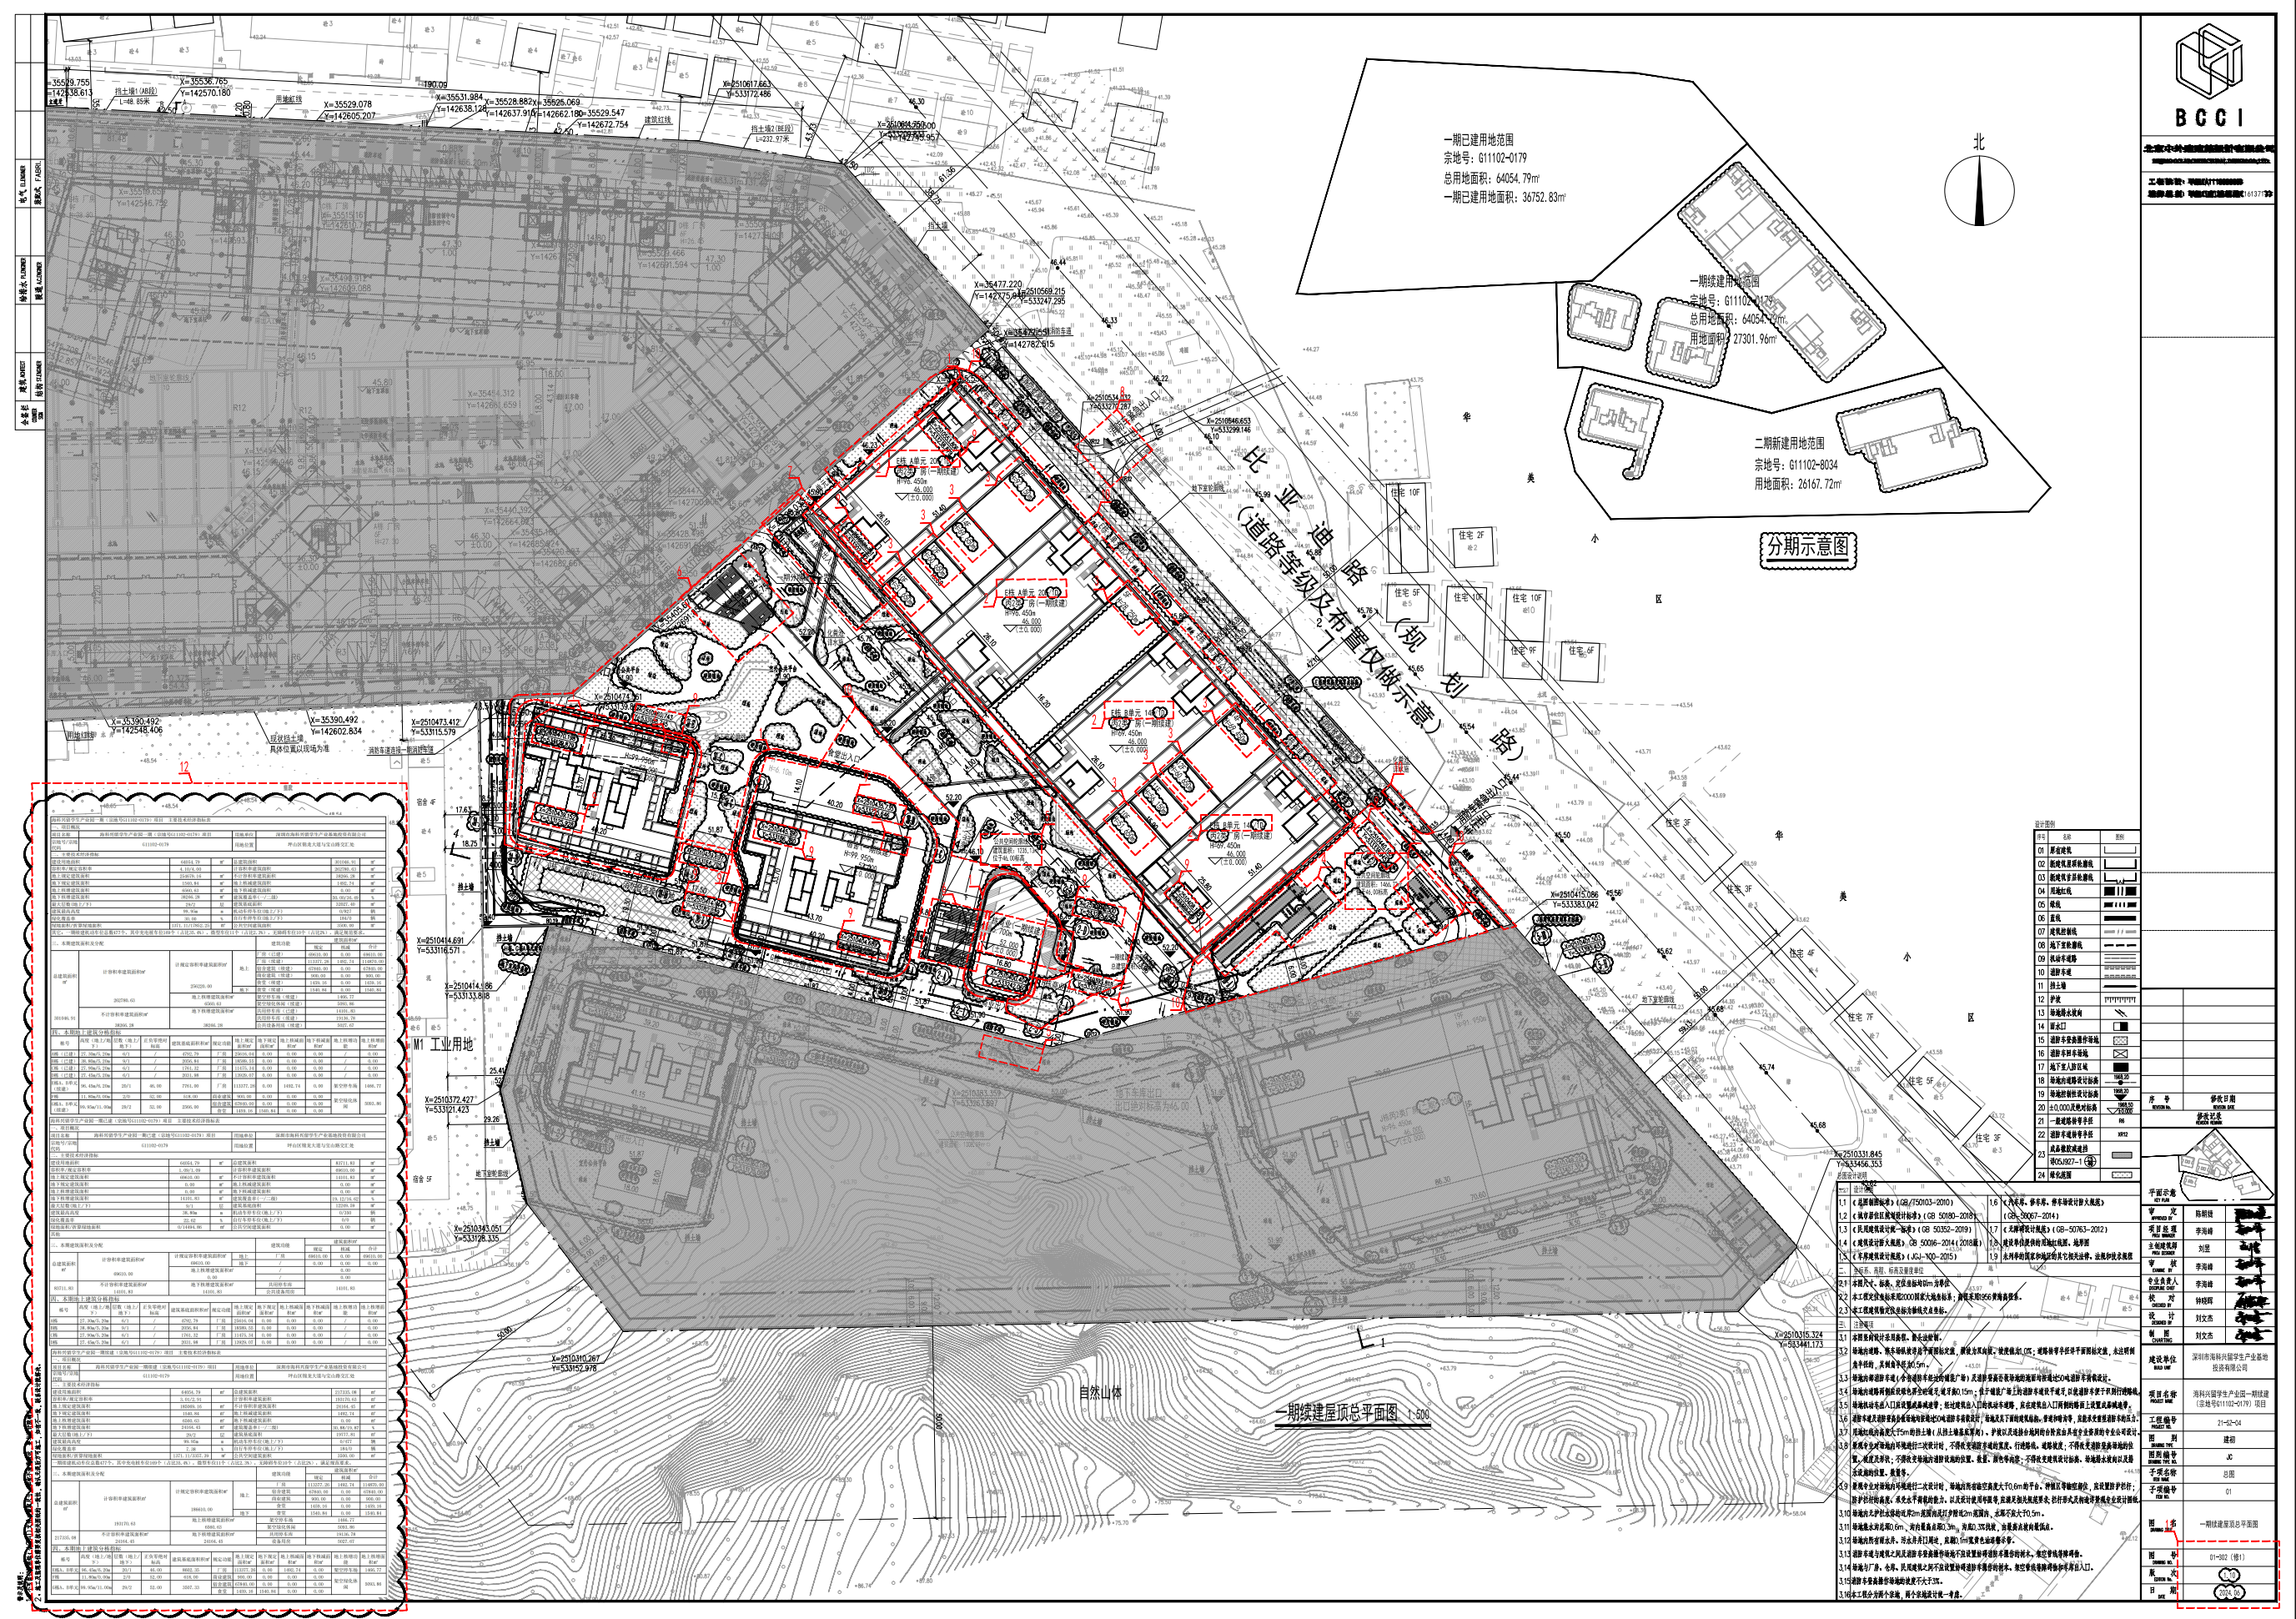

- 修改说明（一期续建）：
- 1、根据单体平面调整，总平面图轮廓调整；
  - 2、建筑层数补充地下室层数；
  - 3、根据图纸深化，考虑建筑面层厚度，调整局部屋面标高；
  - 4、根据测绘要求，增加非机动车划线；
  - 5、增加公共空间区域面积数值；
  - 6、根据单体平面调整，总图室外楼梯轮廓调整；
  - 7、根据单体平面调整，总图汽车坡道出入口轮廓调整；
  - 8、根据消防设计和规划比亚迪路建设时序，增加机动车出入口；
  - 9、补充建筑角点坐标；
  - 10、绿化范围根据景观设计调整；
  - 11、出图日期和版次调整；
  - 12、技术指标调整。



修改前



修改前



修改后



修改说明

- 1、外墙窗户位置调整；
- 2、外墙窗户及实体墙尺寸调整；
- 3、局部增加铝板造型。

注：此图为方案效果渲染图，仅供参考，最终效果以实际建成效果为准。



修改前



修改后



修改说明

- 1、外墙窗户位置调整；
  - 2、外墙窗户及实体墙尺寸调整；
  - 3、局部增加铝板造型。
  - 4、局部玻璃调整为穿孔板。
- 注：此图为方案效果渲染图，仅供参考，最终效果以实际建成效果为准。