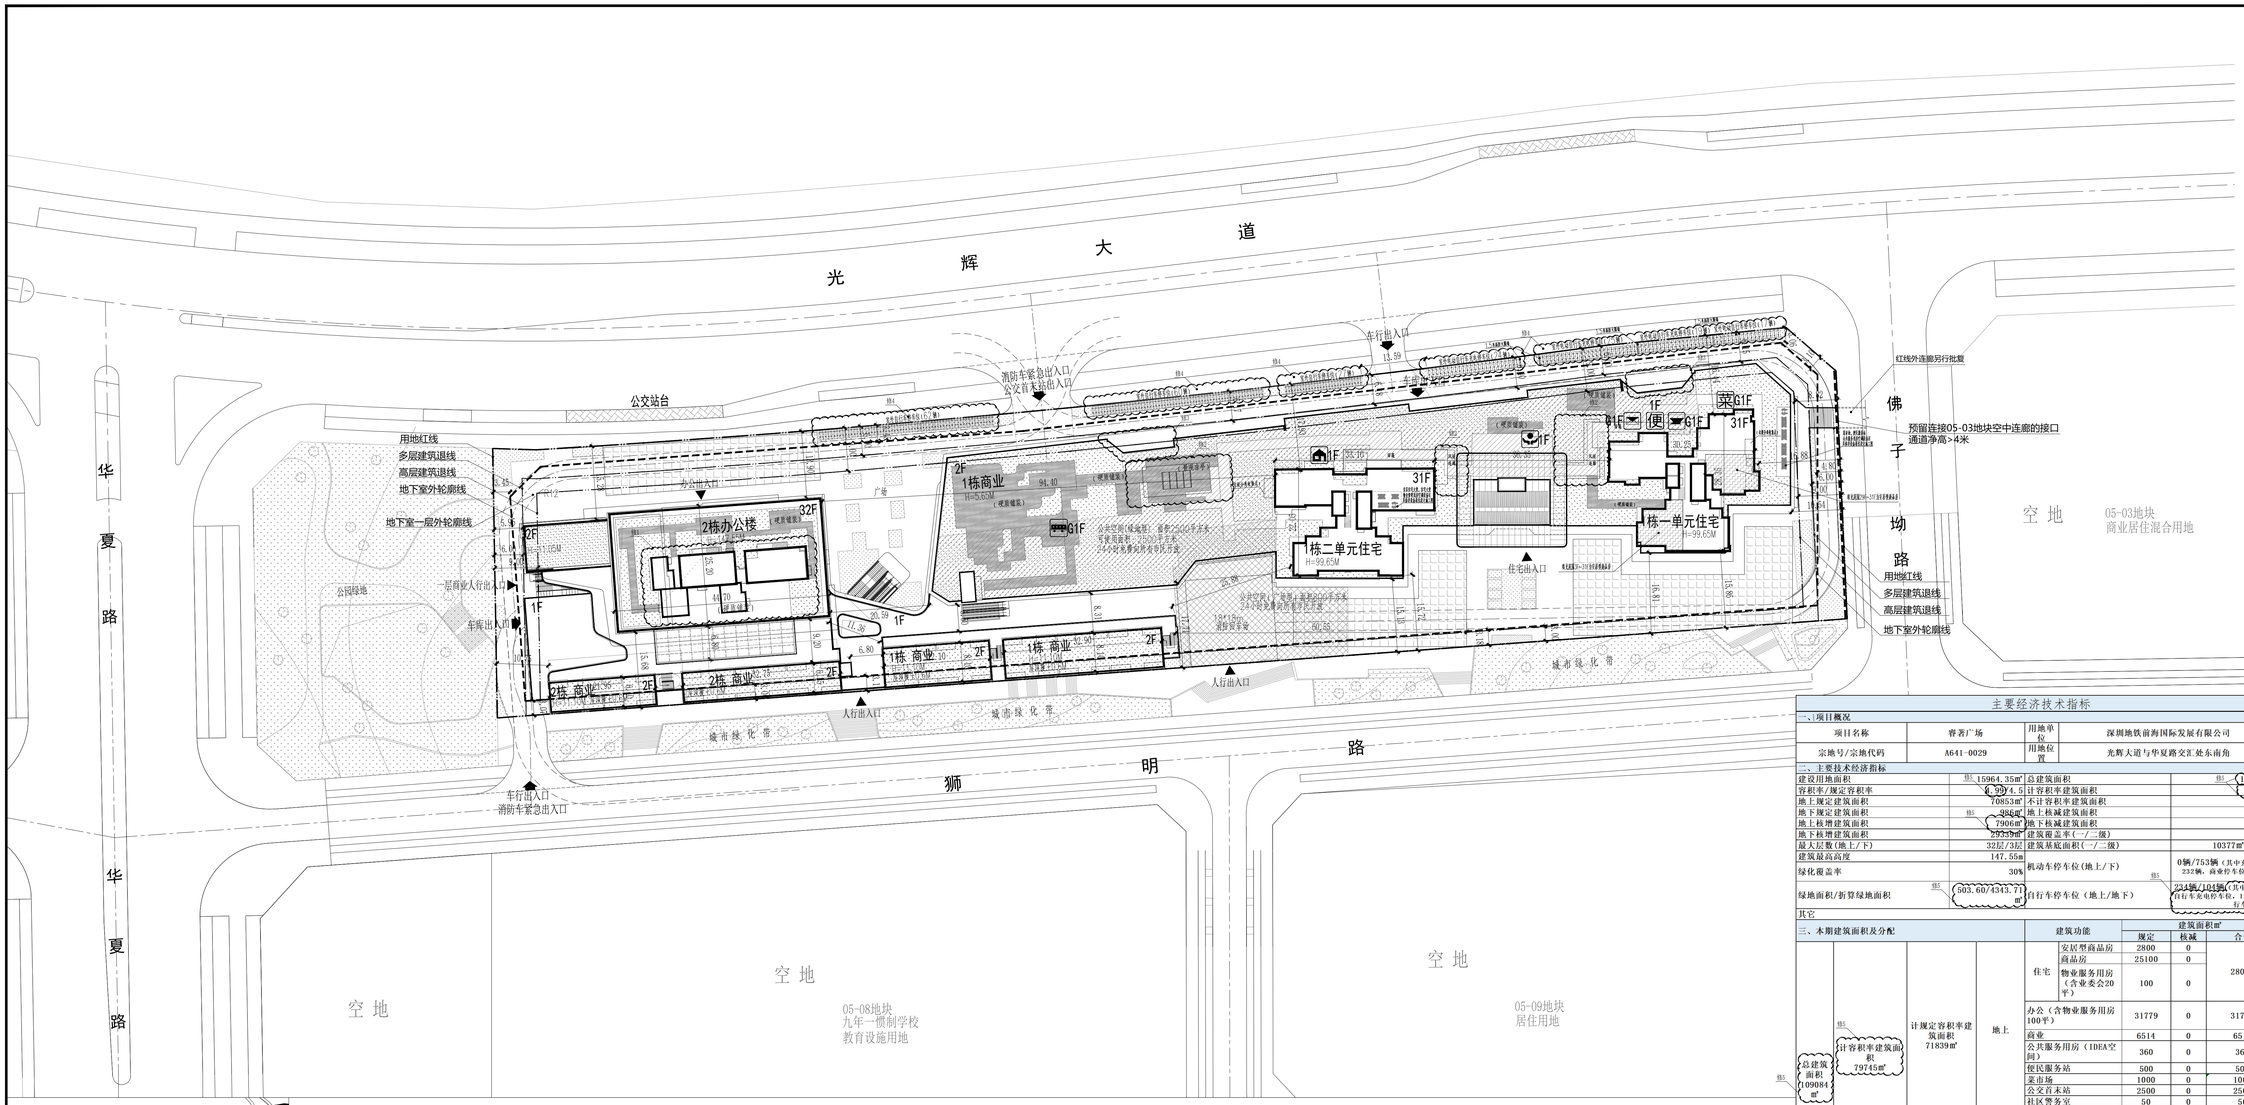

N

图 例

用地红线	9.00 (±0.00) 绝对标高 (相对标高)		菜市场
新建建筑物	规划或已有标高		物业管理用房
新建道路	室外地面标高		公共服务用房
消防登高操作场地	坡度 变坡点距离		邮政所
场地绿化	建筑主出入口		便民服务站
公共空间(绿地型)	挡土墙		警务室
公共空间(广场型)	公交首末站		

屋顶总平面图 1:500

主要经济技术指标

一、项目概况

项目名称	睿著广场	用地单位	深圳地铁前海国际发展有限公司
宗地号/宗地代码	A641-0029	用地位置	光辉大道与华夏路交汇处东南角

二、主要技术经济指标

建设用地面积	15964.35㎡	总建筑面积	109084㎡
容积率/规定容积率	6.90/4.5	计容积率建筑面积	79745㎡
地上规定建筑面积	70853㎡	不计容积率建筑面积	29339㎡
地下规定建筑面积	9864㎡	地上核减建筑面积	0
地上核增建筑面积	7906㎡	地下核减建筑面积	0
地下核增建筑面积	2933㎡	建筑覆盖率(一/二级)	65%/14%
最大层数(地上/下)	32层/3层	建筑基底面积(一/二级)	10377㎡/2235㎡
建筑最高高度	147.55m	机动车停车位(地上/下)	0辆/753辆（其中充电桩车位232辆，商业停车位57.7辆）
绿化覆盖率	30%	自行车停车位(地上/地下)	231辆/1015辆（其中68辆电动自行车充电停车位，17辆电动自行车停车位）
绿地面积/折算绿地面积	603.60/1343.71㎡		

其它

三、本期建筑面积及分配

				建筑面积㎡		
			建筑功能	规定	核减	合计
总建筑面积 109084㎡	计容积率建筑面积 79745㎡	计容积率建筑面积 71839㎡ 地上	住宅	2800	0	28000
				25100	0	
				100	0	
			办公（含物业服务用房100平）	31779	0	31779
			商业	6514	0	6514
			公共服务用房（IDEA空间）	360	0	360
			便民服务站	500	0	500
			菜市场	1000	0	1000
			公交首末站	2500	0	2500
			社区警务室	50	0	50
			邮政所	150	0	150
		地下	商业	986	0	986
			架空公共空间	421	0	421
		地上核增建筑面积7906㎡	垃圾	790	0	790
			室空绿化休闲	6078	0	6078
			消防避难空间	617	0	617
	不计容积率建筑面积 29339㎡	地下核增建筑面积 29339㎡	城市公共通道	495		
			共用停车库	26337		
			公用设备用房	2507		

四、本期住宅户型比例

安居型商品房	套数	户型建筑面积标准	套数	占总量比例
		套内面积＜90㎡		占总量比例
户数	32	85-88㎡	32	100.00%
建筑面积	2800	2800		100.00%
商品房		套内面积＜90㎡		占总量比例
户数	229	200		87.34%
建筑面积	25100	21089		84.02%

五、分栋控指标

	1栋建筑面积(㎡)		2栋建筑面积(㎡)	
地上	40702	地上	38056	
地下	2904	地下	27421	
地上层数/地下层数	31层/3层		32层/2层	
地上高度/地下建筑深度（m）	99.65/14.10		147.55/9.60	
建筑基底面积(㎡)	8125.77		2251.23	
正负零高程（m）	24.100		24.100	

设计说明

一、本图设计依据：

1. 本项目设计符合《深圳市城市规划标准与规则》(2021版)、《深圳市建筑设计规则》(2022版)、《建筑与市政工程无障碍通用规范》(GB 55019-2021)、《无障碍设计标准》、(SJG 103-2021)，深圳《电动自行车停放充电场所消防安全规范》、消防相关规范规定。
2. 本项目规定建筑面积、核增建筑面积和核减建筑面积数据以测绘结果为准。
3. 道路开口最终以规划部门批复的工程规划许可（修订）方准，（但国开设银已反以外的工程许可及其附图内容变化的，应办理变更工程规划许可或施工图备案静收相关手续）。
4. 图中所标尺寸距离：建筑物指外墙皮，道路指路缘石的内缘，坐标、尺寸、标高均以米为单位。
5. 建筑定位坐标方格线点在坐标。
6. 本工程的坐标系与界址宗地图一致，高程引956年黄海高程系统。
7. 本工程建筑高度计，系建筑物室外地坪至屋顶完成面标高。
8. 本工程场地构造侧法、键盘、围墙、栏杆、场地绿化等未尽事宜详景观设计图。
9. 阳光照大建界面：裙房建筑标线率不低于70%，视觉高度不低于4层，地面层以上部分宜形成2－3次退台变化，并与街邻地块裙房建筑高度及形态相协调。建筑首层采用架空形式，架空空间进深不少于6米，架底净高不少于8米，且保证公共开放：布置以商业和公共服务为主的活跃性功能，其建筑界面占比不低于首层建筑界面的60%，场楼的主要朝向面向科学公园；裙房和塔楼的阳台、遮雨层、架空层、空中公共开放空间等首层采用垂直绿化设计；建筑首层架空层等楼建筑布置区预留楼梯路与科学公园的视线通廊，宽度不少于楼梯路的比线宽度（18米）。
10. 临狮明路界面：裙房建筑标线率不低于50%，视觉高度不低于3层；建筑首层布置以商业和公共服务为主的活跃性功能，其建筑界面占比不低于首层建筑界面的60%；建筑首层架空层等楼建筑布置区预留楼梯路与科学公园的视线通廊，宽度不少于楼梯路的比线宽度（18米）；临街侧视地界面：裙房建筑标线率不低于70%，视觉高度不低于4层。

修改说明：

修1、因设备深化设计，调整门禁办公层顶层设备用房建筑轮廓和布局。

修2、因景观深化设计，调整场地和裙房屋面绿化范围轮廓；门禁裙房屋面增设景观塔亭、风雨连廊。

修3、因结构深化设计，取消1栋商业裙房北侧两处遮空。

修4、调整非机动车停车位布局。

修5、根据上述调整，相应调整经济技术指标表。

设计单位 / Design Corporation

YCHUANG 壹创国际

深圳壹创国际设计股份有限公司

Shenzhen Yichuang International Design Co.,Ltd

建筑行业建筑工程甲级 /证书编号：A244022876

风景园林工程设计专项甲级/证书编号：A244022876

市政行业道路工程甲级 /证书编号：A244022876

证券代码/STOCK CODE：839120

致力于提供专业的技术和一流的服务

客服电话：0755-82795811

公众微信号：SZFC-design001

网址：http://www.szycgj.cn

专用盖章 / Stamp Area

索引图 / Key Plan

版本 / Revision

版本 Rev.	修订内容 Descriptions	修订日期 Date	修订人 By

建设单位 / Client

深圳地铁前海国际发展有限公司

项目名称 / Project Name

睿著广场

子项名称 / Branch Name

总图

图纸名称 / Drawing Title

屋顶总平面图

图 册 Drawing Type	总图	出图日期 Date	2024.10
设计阶段 Design Phase	方案	消防图号 Fire.C DWG No.	
当前版本 Current Rev.	第二版	人防图号 Air.D DWG No.	
工程编号 Contract No.	YC20220004	图纸编号 Drawing Number	ZS-01

审 定 Approved	严定明	
审 核 Examined	孔 勇	
项目经理 Manager	黄荣德	
项目负责 Captain	孔 勇	
专业负责 Chief	郑南珊	
校 对 Checked	鲁学成	
设 计 Designed	郑南珊	
制 图 Drawn	郑南珊	

会签栏 / Coordination

总图 MASTERPLAN		强电 ELECTRICAL	
建筑 ARCH.		弱电 INSTRUMENT	
结构 STRUCT.		暖通 HVAC	
给排水 PLUMBING		燃气 GAS	

未盖出图专用章无效