


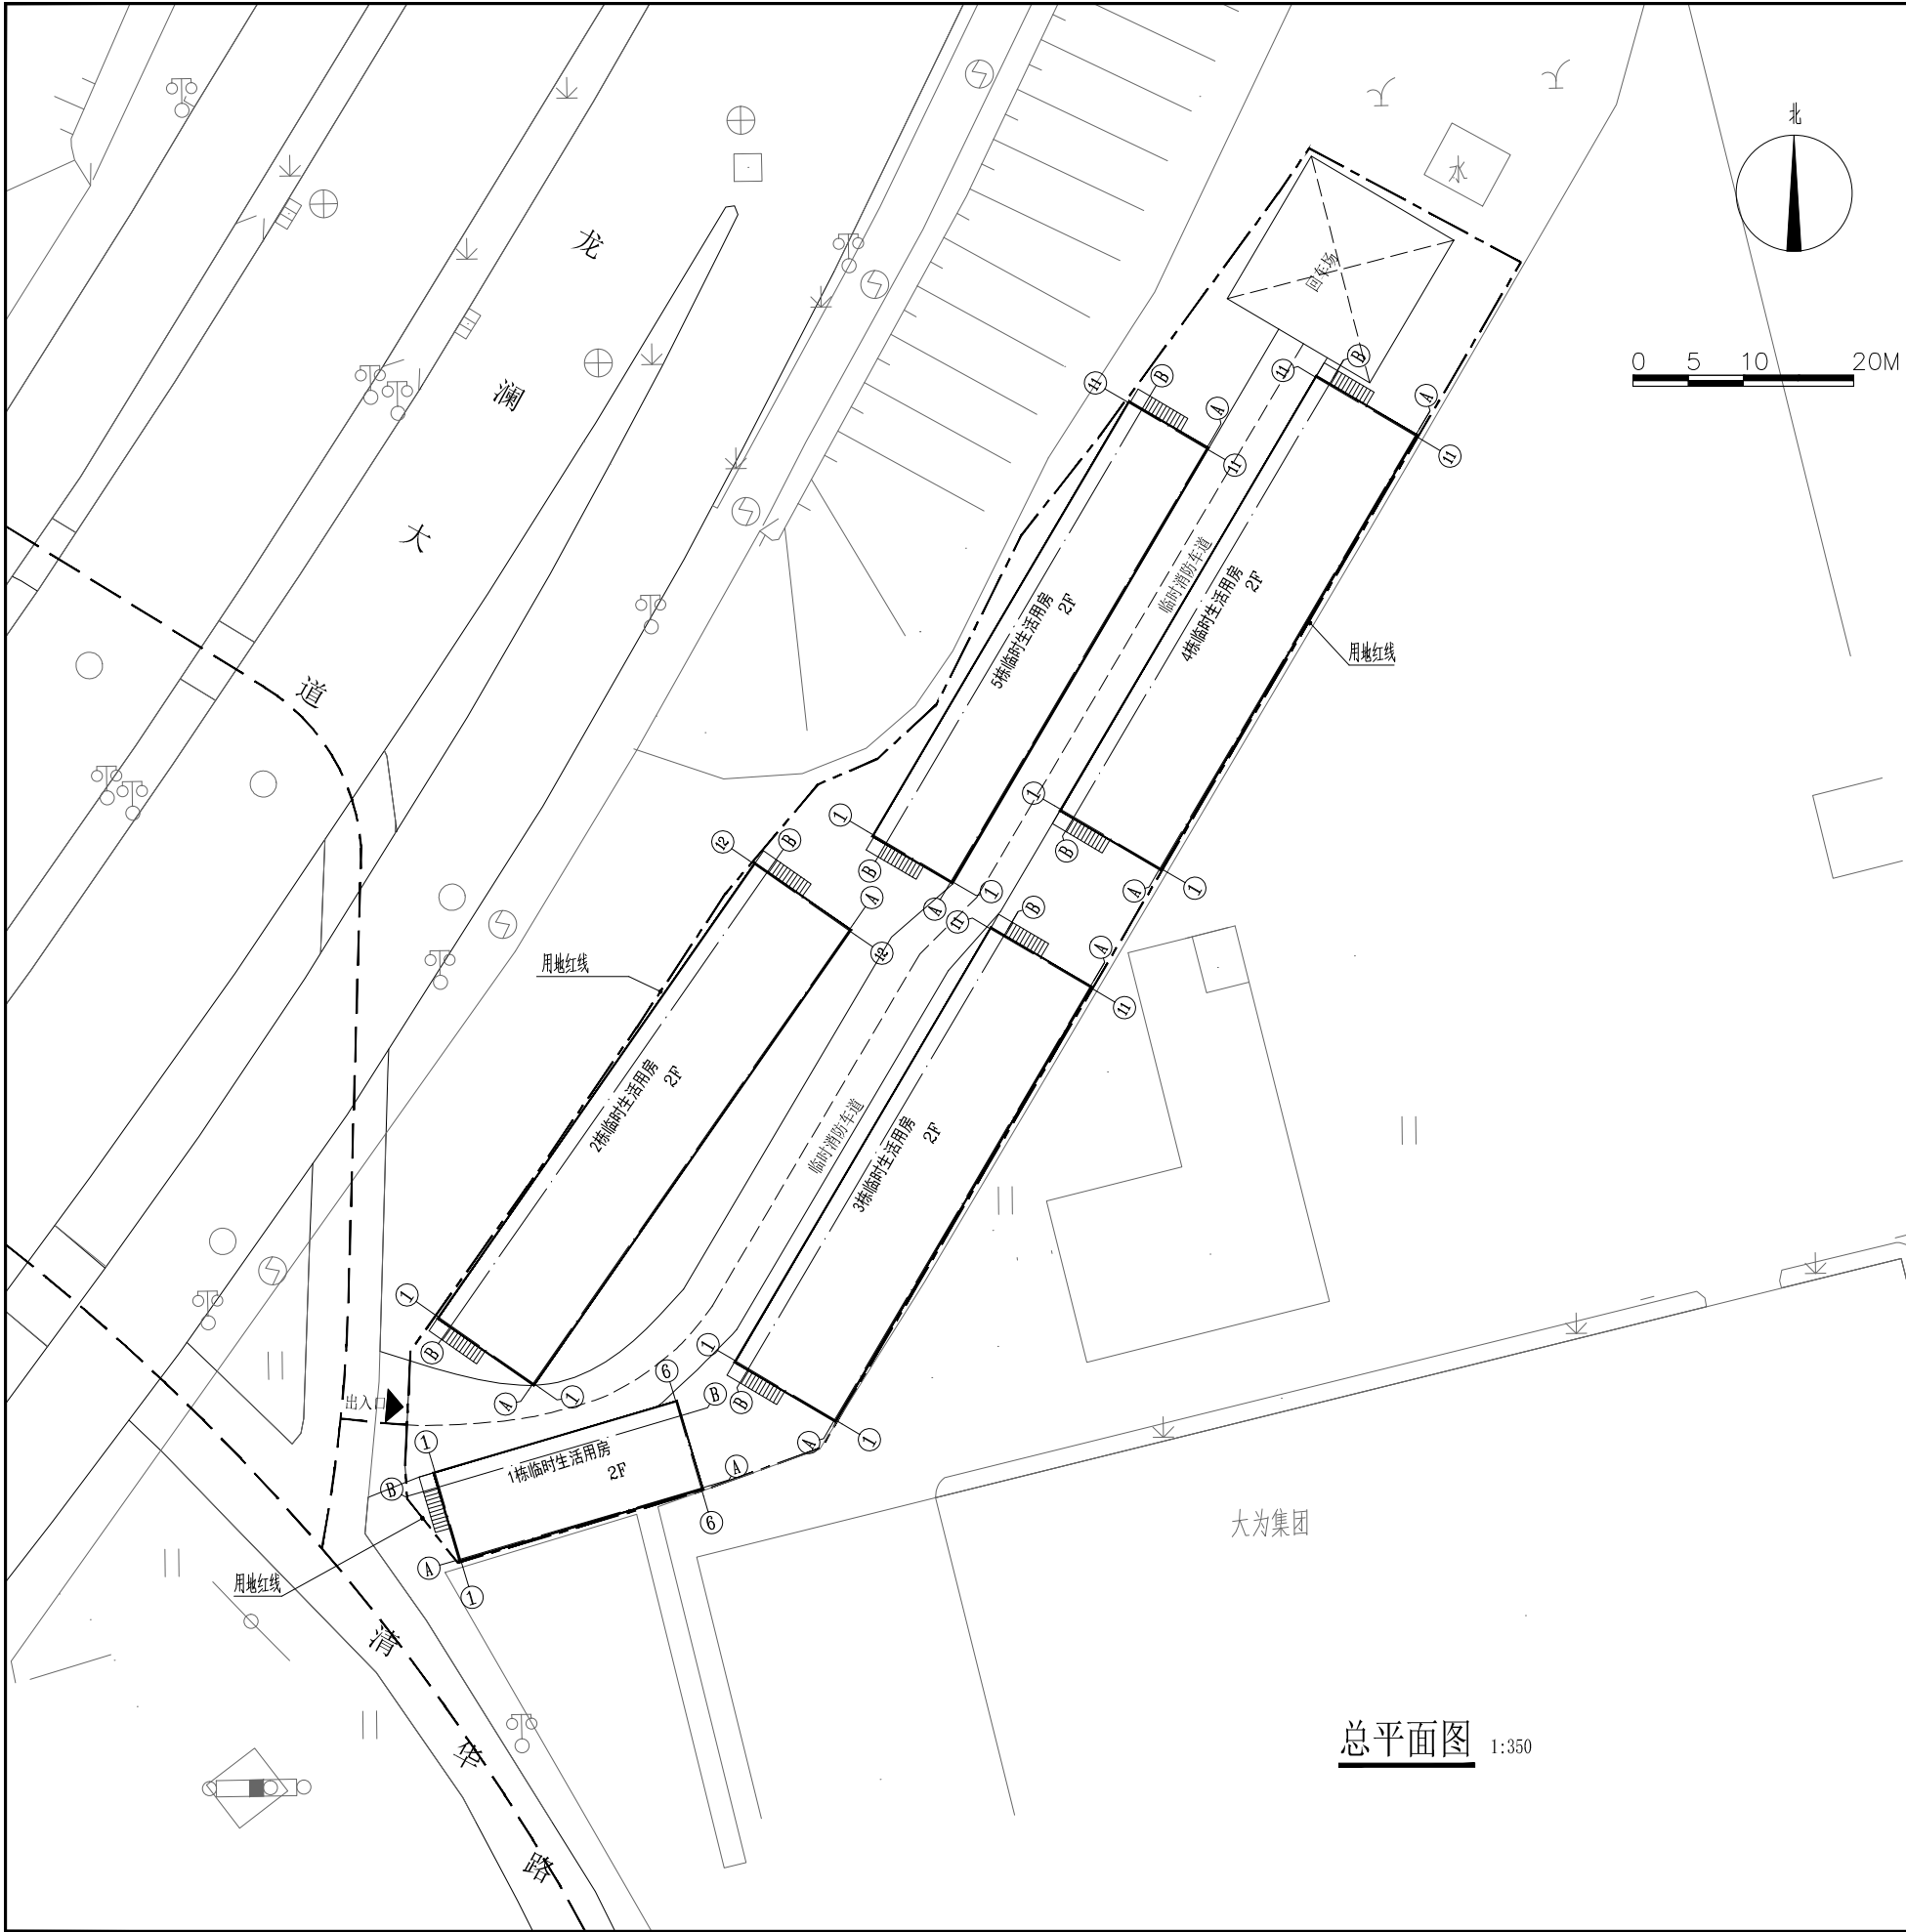

主要技术经济指标表							
建设用地面积			2642.54m²	总建筑面积		2239.16m²	
计容积率建筑面积			2239.16m²	容积率/规定容积率		0.85	
地上规定建筑面积			2239.16m²	不计容积率建筑面积		0	
建筑基底面积			1119.58m²	建筑覆盖率（一/二级）		42.37%	
绿化面积/折算绿地面积			0	绿化覆盖率		0	
最高高度				最大层数（地上/半地下）		2层	
停车位（地上/下）（辆）			0	公共车位（地上/下）		0	
三、本期建筑面积及分配			建筑功能	建筑面积m²			
				规定	核减	合计	
总建筑面积 2239.16m²	计容积率 建筑面积 2239.16m²	计规定容积率 建筑面积 2239.16m²	临时生活用房	2239.16m²	0	2239.16m²	
	不计容积率 建筑面积 0m²	地上核增 建筑面积 0m²					
		地下规定 建筑面积 0m²					
		地下核增 建筑面积 0m²					
	分栋指标						
栋号	高度	层数	建筑功能	建筑面积m²	结构类型	核增面积	核减面积
1栋		2	临时生活用房	198.74	活动板房	0	0
2栋		2	临时生活用房	582.98	活动板房	0	0
3栋		2	临时生活用房	529.98	活动板房	0	0
4栋		2	临时生活用房	529.98	活动板房	0	0
5栋		2	临时生活用房	397.48	活动板房	0	0

说明：

1、本图是根据建设单位提供的临时用地范围图、周边市政道路设计资料、深圳市测绘工程资料作为设计依据。

2、本工程坐标系采用大地2000坐标系;高程系统采用1956黄海高程系统。

3、建筑定位坐标为建筑物外墙轴线交点坐标;图中所注距离建筑物指外墙皮。

4、图中所标尺寸均为建筑外轮廓总尺寸，坐标、尺寸、标高均以“米”为单位。

5、本工程不涉道路红线、建筑退线、城市绿线、河道控制线、文物保护范围控制线及微波通道等控制线。

6、该临时用地出入口，具体以道路主管部门临时出入口批复文件为准。

总平面图 1:350