5, 东侧入口车位改为无障碍车位

6, 场地北侧沿景田西路、西侧沿景田北四街增加消防应急出入口，并增设内部消防车道

7, 因增设消防车道, 原用地北侧两个停车位相应改至裙房西北侧
原裙房西北侧贴红线处车位, 改至地下室车道旁并设为无障碍车位

8, 缩小塔楼西北侧的地下室坡道宽度

9, 建筑高度由89.5m改为89.95m

1, 增加屋顶装饰构架

2, 绿化范围根据景观设计调整

3, 缩小住宅出入口大堂处的二层裙楼屋面边界至塔楼屋面边界距离
增加一层大堂面积，相应减少架空休闲绿化核增面积

4, 靠景田北四街一侧增设非机动车停车场地
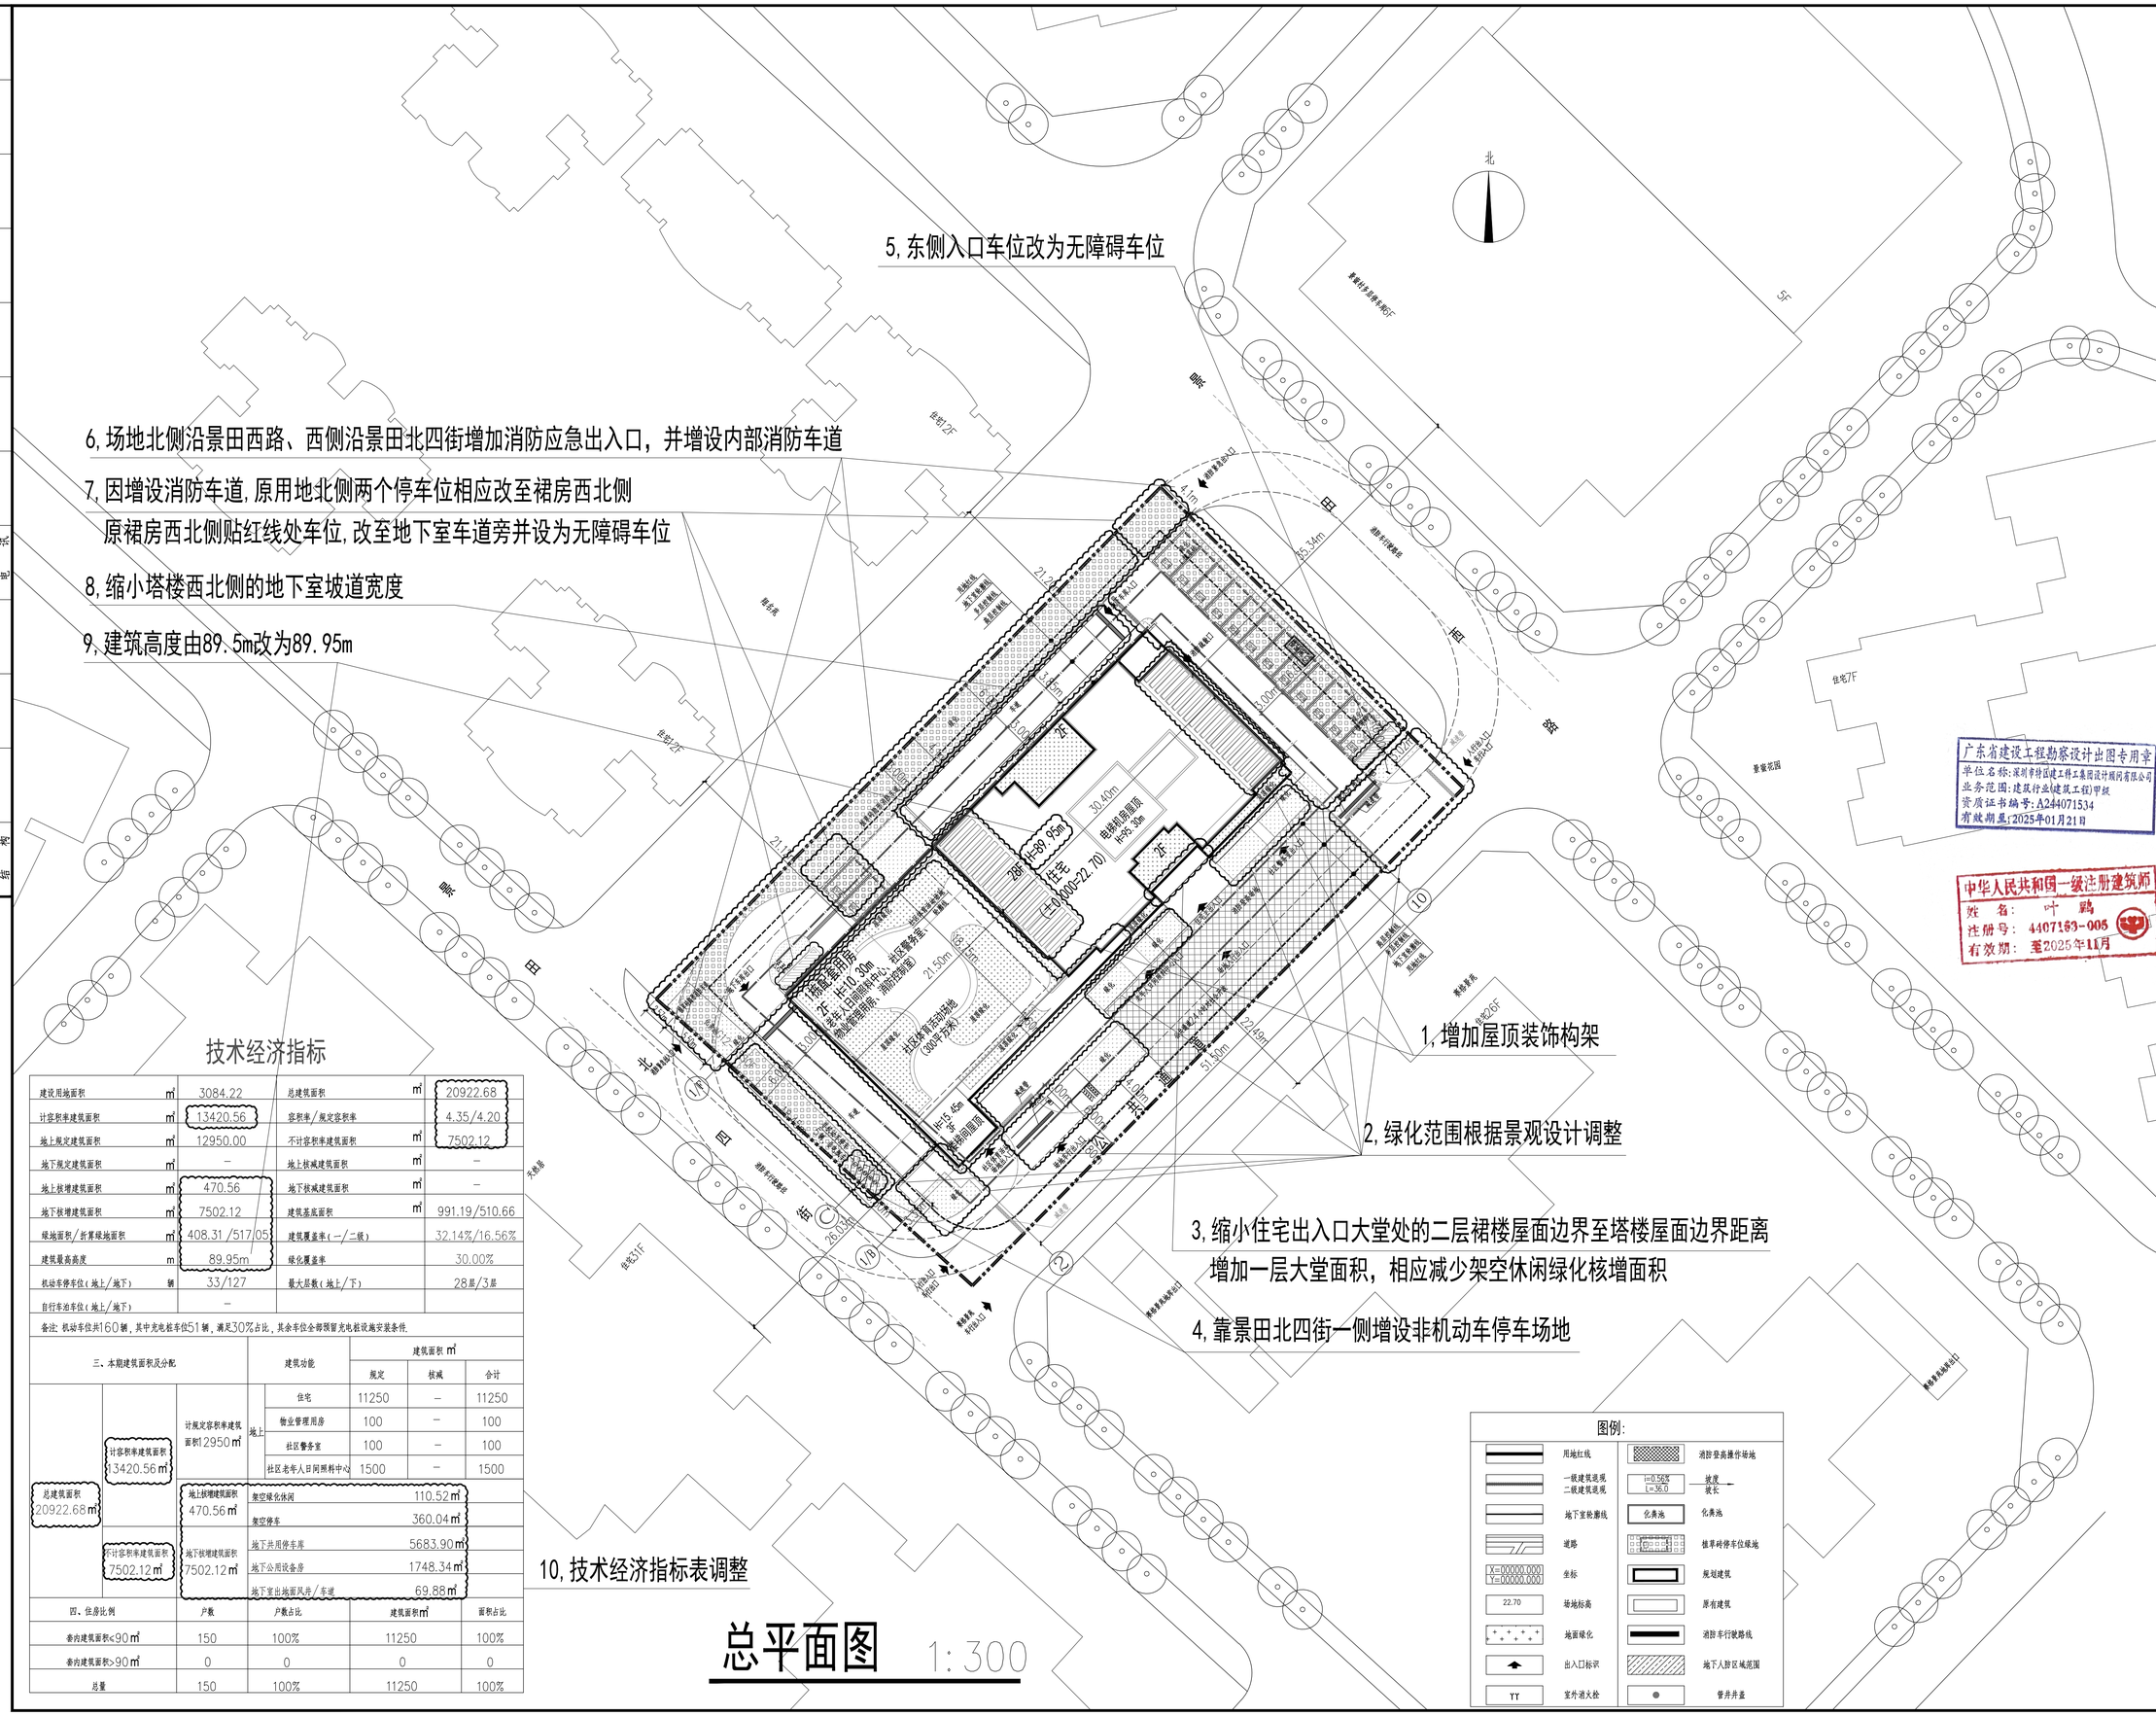
10, 技术经济指标表调整