


附图

2000国家大地坐标系

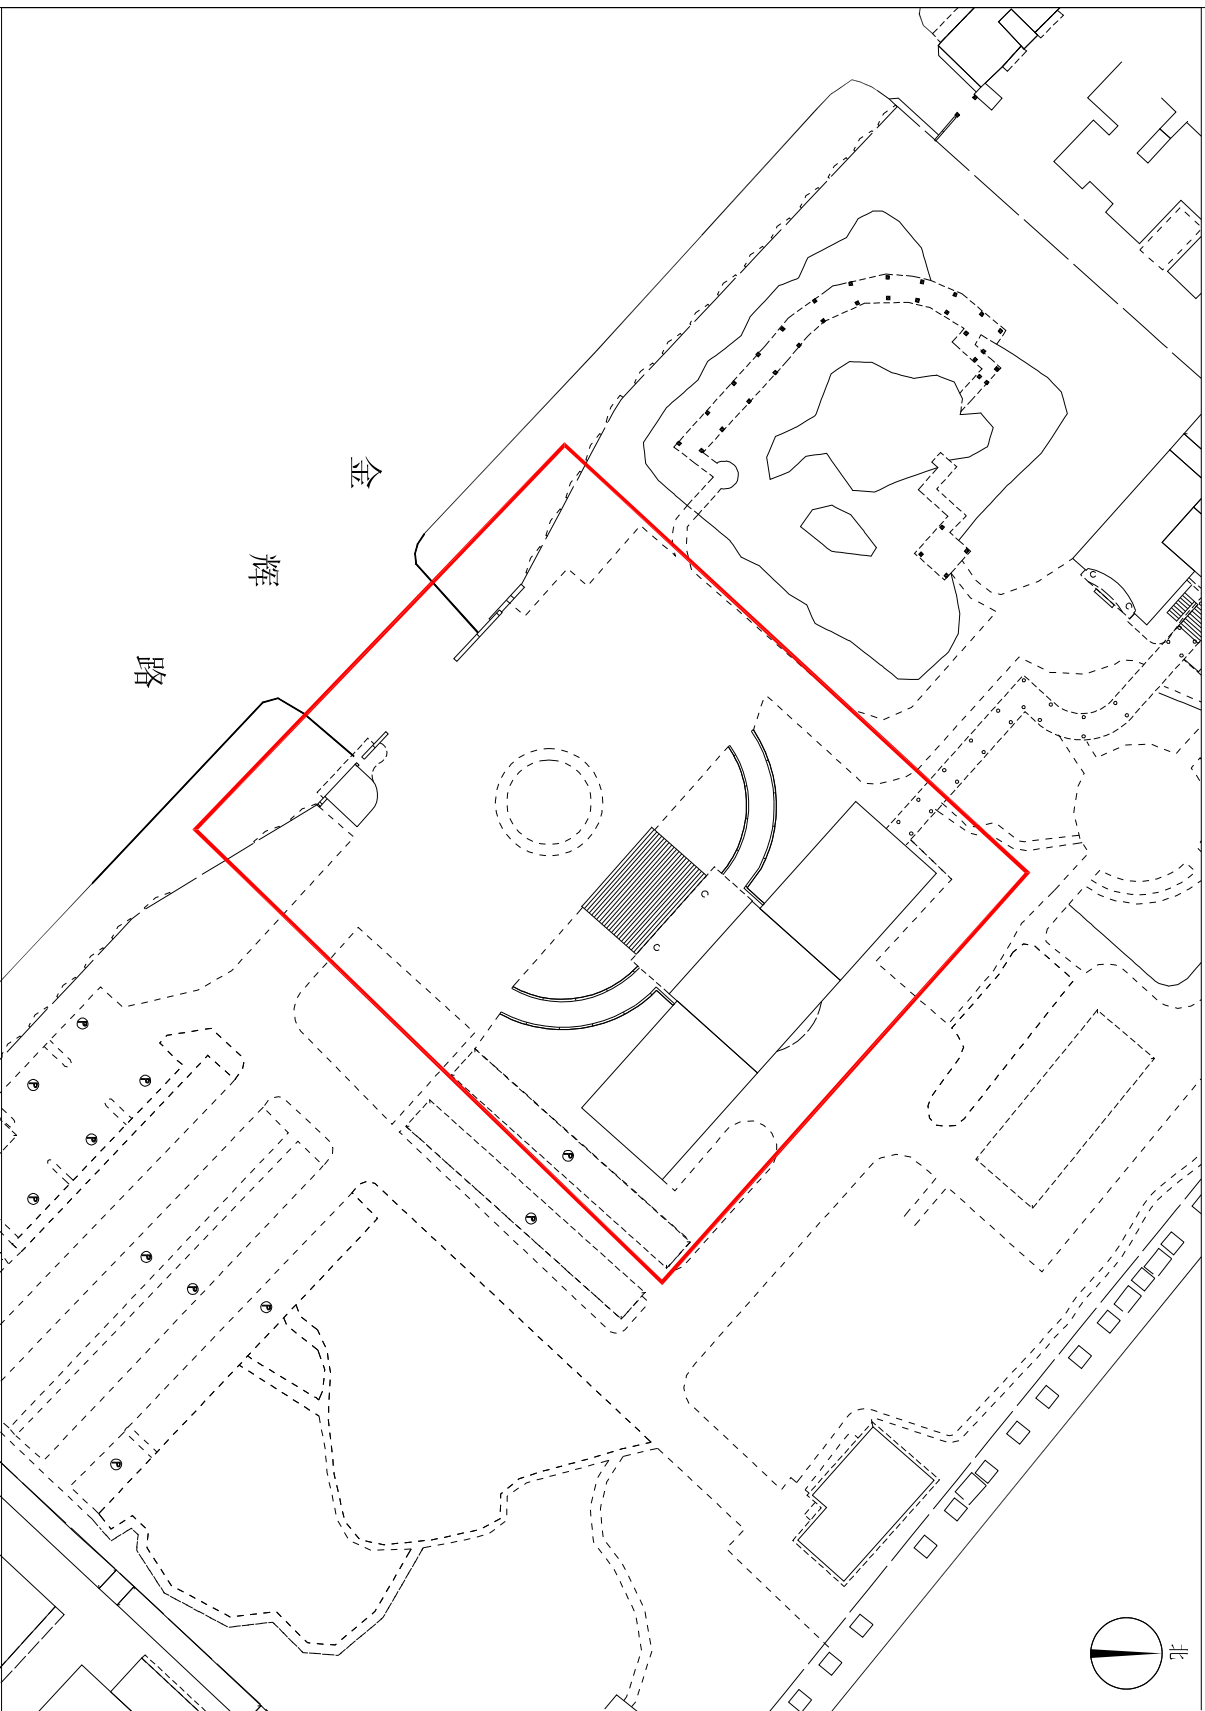

用地单位：深圳市光明区公明街道办事处

用地面积：7845.65平方米

用地范围：

